

REVISÕES			
REV	DATA	REVISADO POR	DESCRIÇÃO
00	30/09/21	ARIVALDO	EMISSÃO INICIAL


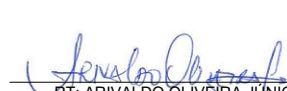
Legenda:

- MEIO FIO EXISTENTE
- CALÇADA EXISTENTE
- SARJETA EXISTENTE-COMP.TOTAL: 100,00m
- SARJETA A CONSTRUIR-COMP.TOTAL:200m
- ÁREA A PAVIMENTAR (ÁREA TOTAL: 3.654,00m²)
- CANTEIRO CENTRAL


COORDENADAS UTM:
LESTE: 690677,80m L
SUL:7928364,92m S
SISTEMA SIRGAS 2000 ZONA 22K

KARAIBA
CONSULTORIA E PROJETOS

Av. Nicomedes Alves dos Santos, 3600 - sala 302
B. Morada da Colina - Uberlândia MG
karaibaassociados@gmail.com (34) 3254-8375



TÍTULO CROQUI DE LOCALIZAÇÃO	ESCALA: 1:2500	FOLHA: 1/1
CIDADE: ART: Nº MG20210629611	TRECHO: 01	
ASSINATURAS:		
 PROP: PREFEITURA MUNICIPAL DE CANAPOLIS MG		 RT: ARIVALDO OLIVEIRA JUNIOR CREA: 5.061.062.206/D-SP

RECAPEAMENTO ASFÁLTICO - RUA ANTÔNIO FERRO
ÁREA TOTAL 3.654,00m²

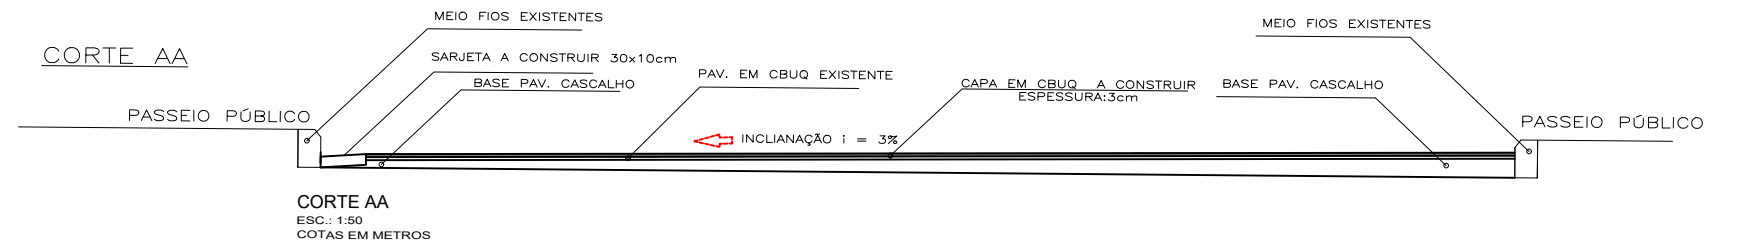

LOCALIZAÇÃO
 ESC: 1:1.250

AREA DE PAVIMENTAÇÃO TOTAL: 3.654,00m² - ESP.3cm

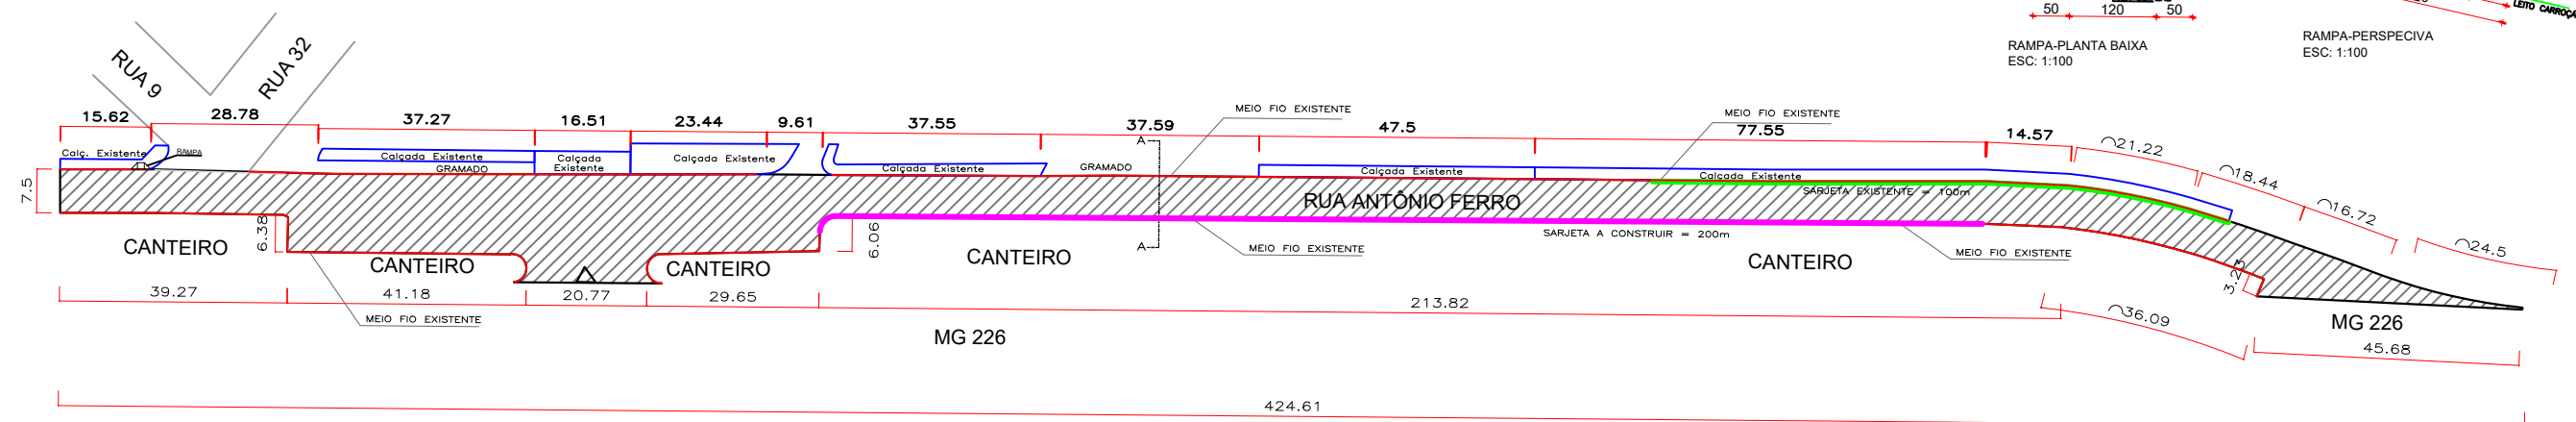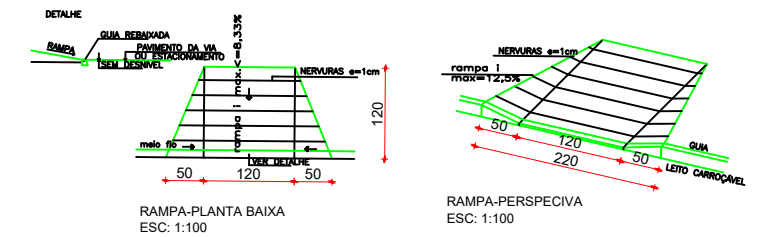

PLANTA BAIXA
 ESC: 1:1.250

REVISÕES			
REV	DATA	REVISADO POR	DESCRIÇÃO
00	30/09/21	ARIVALDO	EMISSÃO INICIAL

Legenda:

- MEIO FIO EXISTENTE
- CALÇADA EXISTENTE
- SARJETA EXISTENTE-COMP.TOTAL: 100,00m
- SARJETA A CONSTRUIR-COMP.TOTAL:200m
- ▨ ÁREA A PAVIMENTAR (ÁREA TOTAL: 3.654,00m²)
- CANTEIRO CENTRAL


COORDENADAS UTM:
 LESTE: 690677,80m L
 SUL:7928364,92m S
 SISTEMA SIRGAS 2000 ZONA 22K

KARAIBA
CONSULTORIA E PROJETOS


Av. Nicomedes Alves dos Santos, 3600 - sala 302
 B. Morada da Colina - Uberlândia MG
karaibaassociados@gmail.com (34) 3254-8375

TÍTULO: PROJETO DE PAVIMENTAÇÃO
 ESCALA: S/ESC. FOLHA: 1/1
 CIDADE: CONTRATO_CONVENIO SEINFRA: TRECHO: 01
 ART:
 ASSINATURAS:
 PROP: PREFEITURA MUNICIPAL DE CANOPOLIS MG
 RT: ARIVALDO OLIVEIRA JUNIOR
 CREA: 5.061.062.206/D-SP

SINALIZAÇÃO - RUA ANTÔNIO FERRO
 ESC: 1:1250

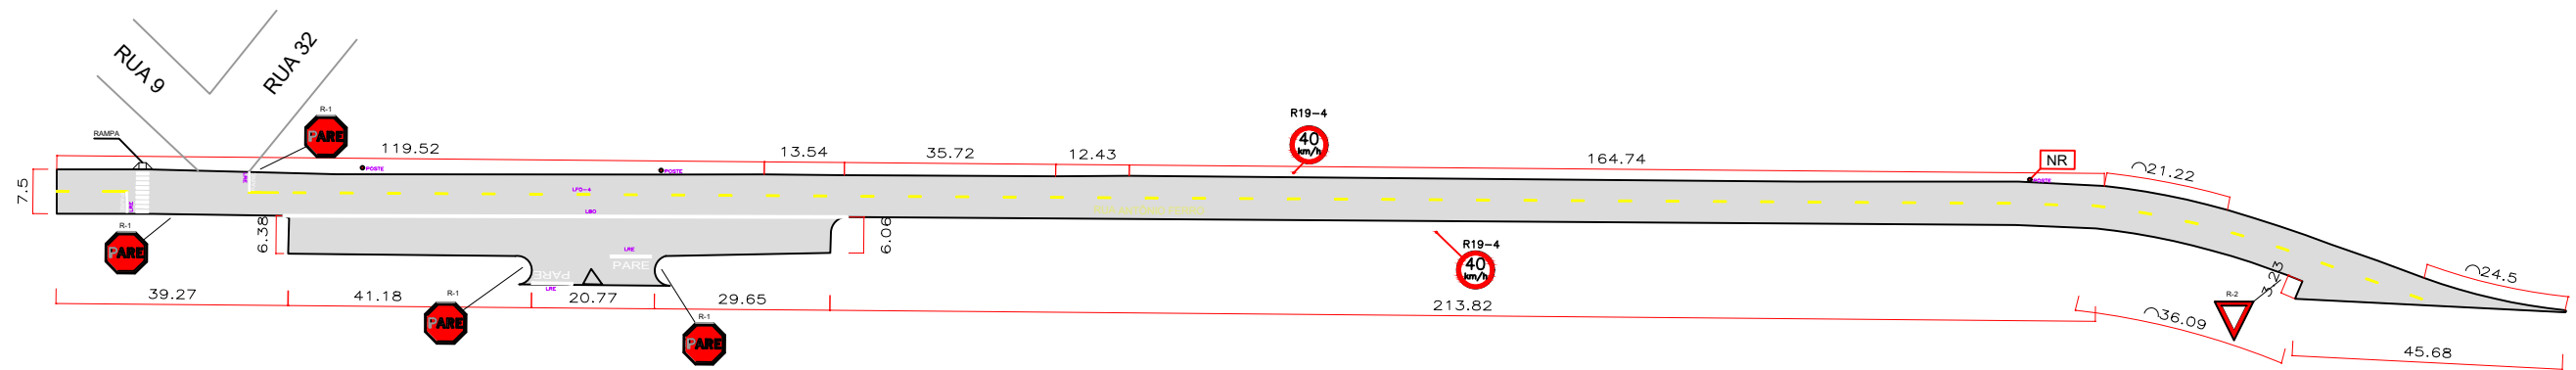


LEGENDA

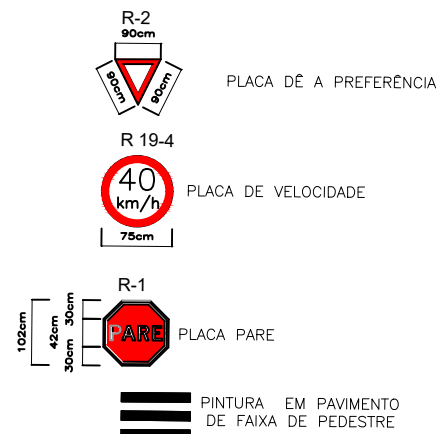


LCO-4(4x1x0.10)


FTP - FAIXA TRAVESSIA DE PEDESTRES

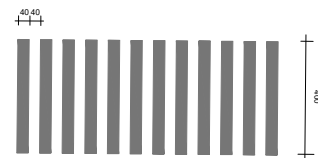

LRE - LINHA RETENÇÃO

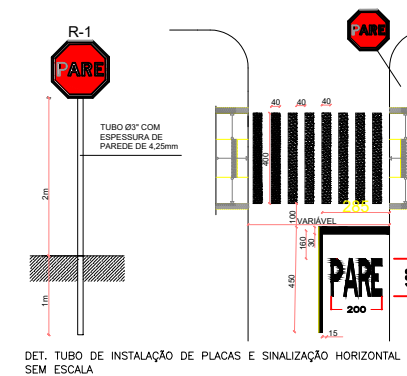

DET. TUBO DE INSTALAÇÃO DE PLACAS E SINALIZAÇÃO HORIZONTAL SEM ESCALA

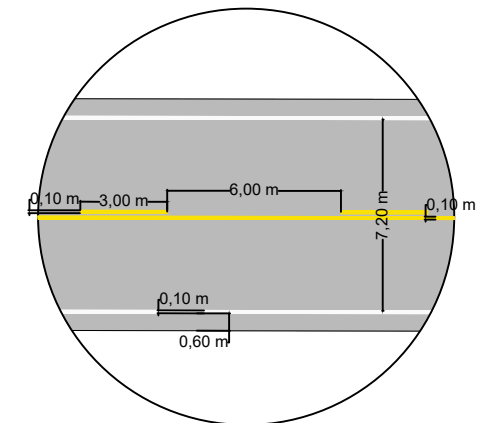

DETALHE 1 - ESC: 1/200

QUANTITATIVO DE MATERIAL				
Sinalização Vertical				
Placas	Dimensão	Quantidade	Suportes	
			Madeira	Poste Ilum.
R19-4	φ 1,00m	2	2	-
R-1	φ 1,00m	4	4	-
R-2	l=0,90m	1	1	-
NR	0,50X0,25m	0	-	0
Total		7 placas	7 Sup.	0 Abraçadeiras

Sinalização Horizontal			
Cor da tinta	Sinalização	Quant.	Total
Branca	LBO	-	95,00m
Total			95,00m
Amarela	LFO-2	-	-
	LFO-3	-	-
	LFO-4	-	56,00m
Total			56,00m
Total			151,00m

REVISÕES			
REV	DATA	REVISADO POR	DESCRIÇÃO
00	30/09/21	ARIVALDO	EMIÇÃO INICIAL

Legenda:

- MEIO FIO EXISTENTE
- CALÇADA EXISTENTE
- SARJETA EXISTENTE-COMP.TOTAL: 100,00m
- SARJETA A CONSTRUIR-COMP.TOTAL:200m
- ÁREA A PAVIMENTAR (ÁREA TOTAL: 3.654,00m²)
- CANTEIRO CENTRAL

COORDENADAS UTM:
 LESTE: 690677,80m L
 SUL:7928364,92m S
 SISTEMA SIRGAS 2000 ZONA 22K

KARAIBA
 CONSULTORIA E PROJETOS

Av. Nicomedes Alves dos Santos, 3600 - sala 302
 B. Morada da Colina - Uberlândia MG
karaibaassociados@gmail.com (34) 3254-8375

TÍTULO: PROJETO DE SINALIZAÇÃO
 ESCALA: 1:1250
 FOLHA: 1/1

CIDADE:
 CONTRATO_CONVENIO SEINFRA:
 ART:

ASSINATURAS:
 PROP: PREFEITURA MUNICIPAL DE CANAPOLIS MG
 RT: ARIVALDO OLIVEIRA JUNIOR
 CREA: 5.061.062.206/D-SP