


LBO-LINHA DE BORDO - DETALHE SEM ESCALA

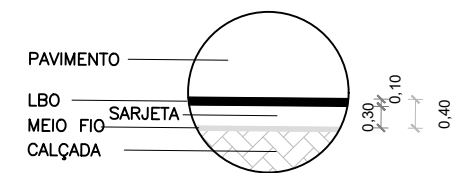

PAVIMENTAÇÃO		
RUA 16-CENTRO		
Entre Rua 07 e Ponte Corrego da Candunga		
SERVIÇO	QDE.	UNID.
Capa Asfáltica (CBUQ)	9.811,58	m <sup>2</sup>
Sarjeta a executar	1.552,47	m

REVISÕES			
REV	DATA	REVISADO POR	DESCRIÇÃO
00	16/05/22	ARIVALDO	EMIÇÃO INICIAL


LEGENDA:

- Meio Fio Existente
- Sarjeta a executar
- Área de recapeamento asfáltico
- Trecho sem calçada


**KARAIBA**  
CONSULTORIA E PROJETOS

Av. Nicomedes Alves dos Santos, 3600 - sala 302  
B. Morada da Colina - Uberlândia MG  
karabaassociados@gmail.com (34) 3254-8375



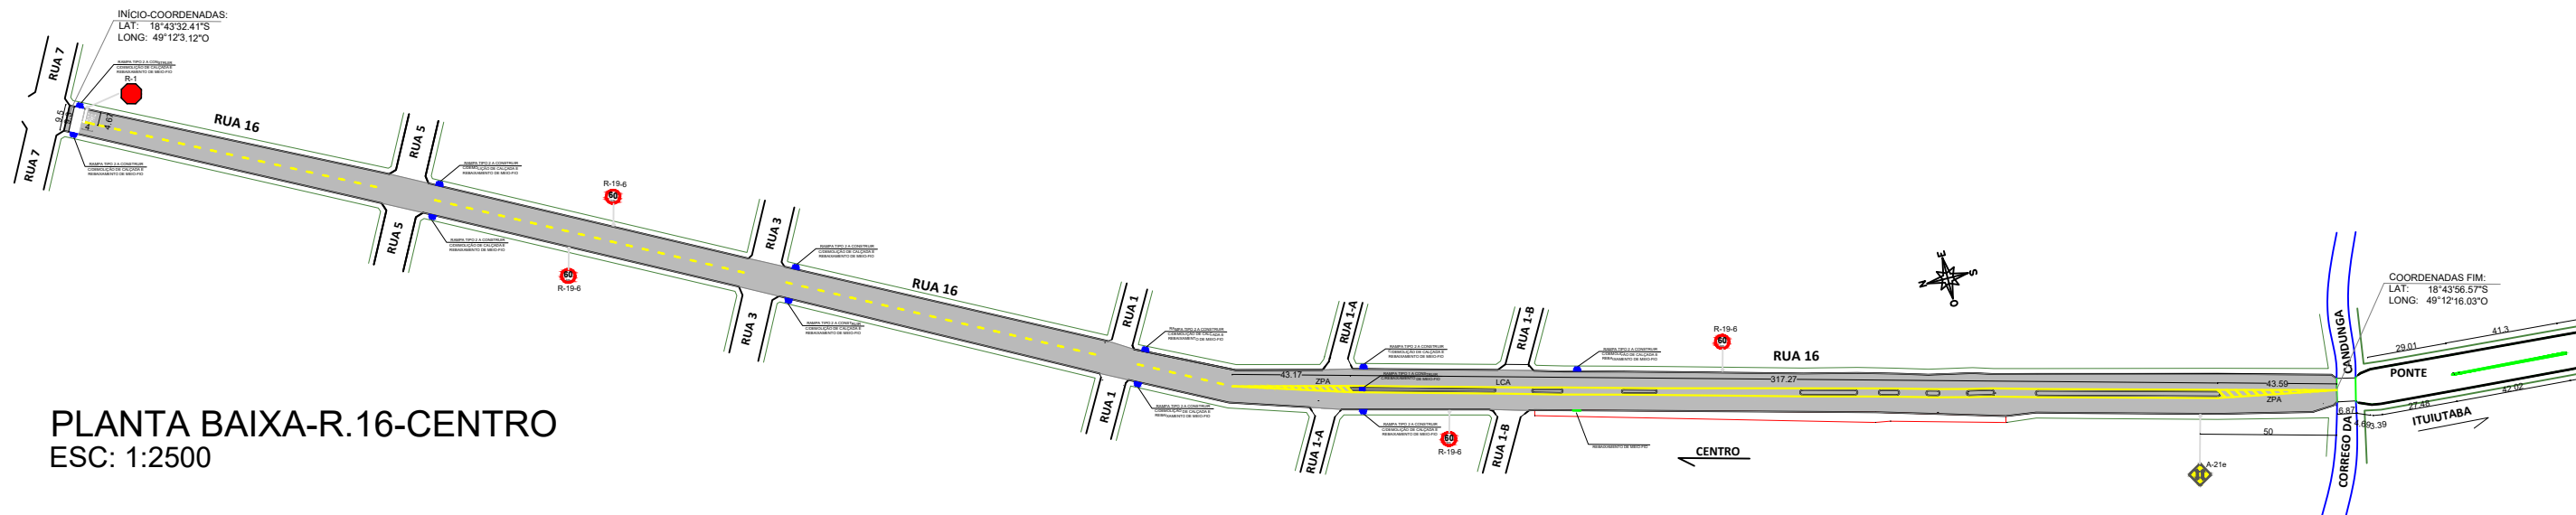


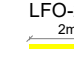

OBJETO: RECAPEAMENTO ASFÁLTICO EM CBUQ E SINALIZAÇÃO	ESCALA: S/ESC.	FOLHA: 1/1
CONTÉM: PROJETO DE RECAPEAMENTO	TRECHO: RUA16 Entre R.7 e Ponte Corrego da Candunga	BAIRRO: CENTRO
CIDADE: CANÁPOLIS MG	ASSINATURAS:	
PROPR: PREFEITURA MUNICIPAL DE CANAPOLIS MG CNPJ: 18.457.200/0001-33		RT: ARIVALDO OLIVEIRA JÚNIOR CREA: 5.061.062.206/D-SP

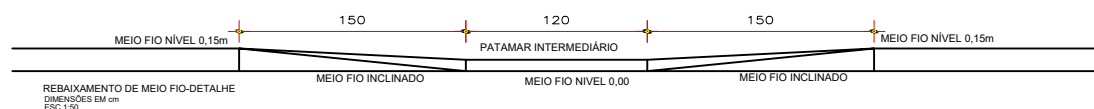

**PLANTA BAIXA-R.16-CENTRO**  
**ESC: 1:2500**





**LEGENDA**



-  **A-21e** PLACA DE PONTE ESTREITA  
DIM: 60X60cm
-  **R 19-4** PLACA DE VELOCIDADE  
CIRCULAR: 0,44m<sup>2</sup>
-  **R-1** PLACA PARE  
OCTOGONAL: 0,86m<sup>2</sup>
-  PINTURA EM PAVIMENTO DE FAIXA DE PEDESTRE
-  **LFO-2 1:2(2x4x0.10)**
-  RAMPA DE ACESSIBILIDADE Á CONSTRUIR – TIPO 2 COM DEMOLIÇÃO DE PASSEIO P/ EXECUÇÃO
-  RAMPA DE ACESSIBILIDADE Á CONSTRUIR – TIPO 2 SEM DEMOLIÇÃO DE PASSEIO P/ EXECUÇÃO

SINALIZAÇÃO		
RUA 16 - CENTRO		
Entre Rua 07 e Ponte Corrego da Candunga		
ELEMENTO	QDE.	UNID.
LFO 2	132	m
LBO	4,67	m
ZPA-Zebrado(Manual CONTRAN 7.2)	86,76	m
LCA-Linha de Canalização(Manual CONTRAN 7.1)	634,54	m
Placa R-1(PARE)	1,00	unid.
Placa R-19-6 (VELOC.MAX.)	4,00	unid.
Placa A-21-e (PONTE)	1,00	unid.
Rampas de Acessibilidade	13,00	unid.


**FUNDAÇÃO MÍNIMA PARA POSTES NÃO CRAVADOS S/ESCALA**

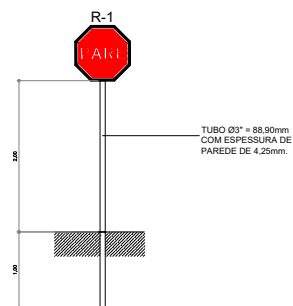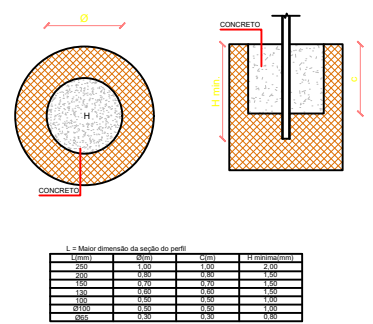

**DET. TUBO DE INSTALAÇÃO DE PLACAS E SINALIZAÇÃO HORIZONTAL**  
**ESC:1:125**

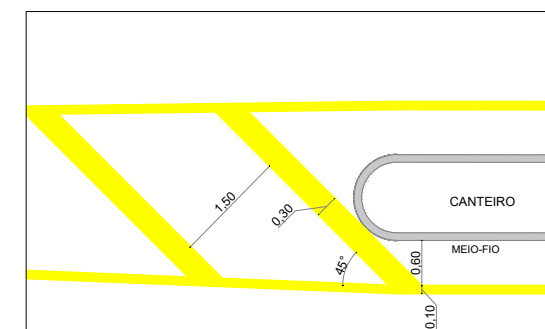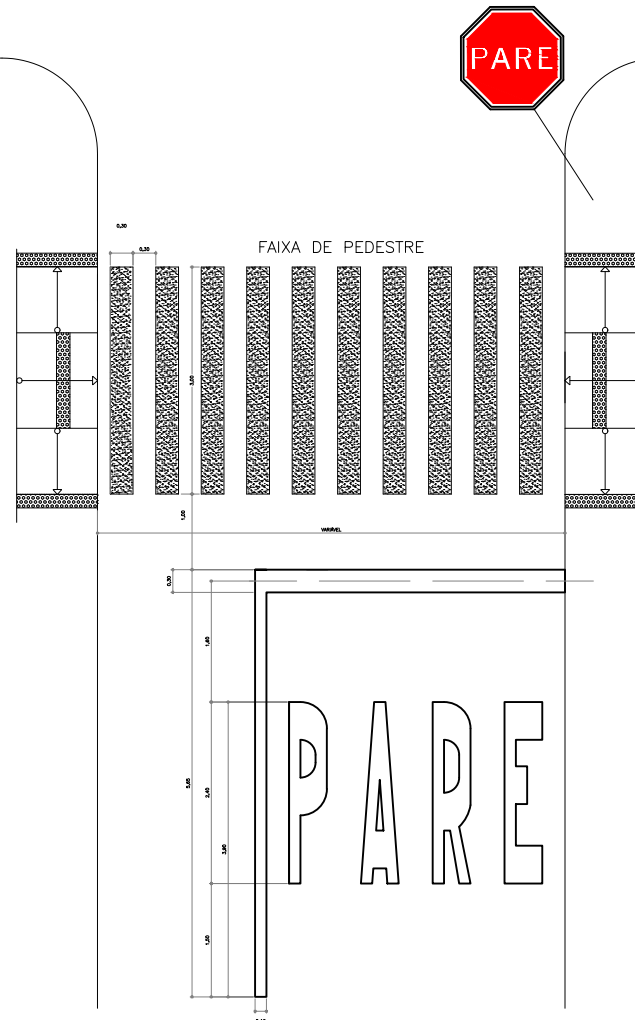


**ZPA-DETALHE**  
**ESC: 1:100**

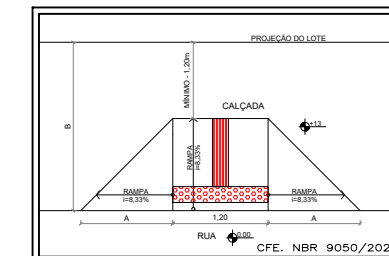



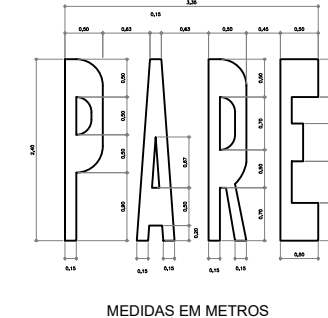

**DETALHE – RAMPAS – TIPO 2 SEM ESCALA**

**DETALHES DE SINALIZAÇÃO HORIZONTAL**  
**ESC:1:75**



MEDIDAS EM METROS

REVISÕES			
REV	DATA	REVISADO POR	DESCRIÇÃO
00	16/05/22	ARIVALDO	EMIÇÃO INICIAL

LEGENDA:	
	Meio Fio Existente
	Sarjeta a executar
	Área de recapeamento asfáltico
	Trecho sem calçada

**KARAIBA**  
**CONSULTORIA E PROJETOS**

Av. Nicomedes Alves dos Santos, 3600 - sala 302  
 B. Morada da Colina - Uberlândia MG  
[karaibaassociados@gmail.com](mailto:karaibaassociados@gmail.com) (34) 3254-8375

OBJETO: RECAPEAMENTO ASFÁTICO EM CBUQ E SINALIZAÇÃO	ESCALA: INDICADAS	FOLHA: 1/1
CONTÉM: PROJETO DE SINALIZAÇÃO	TRECHO: RUA16 Entre R.7 e Ponte Corrego da Candunga	BAIRRO: CENTRO
CIDADE: CANÁPOLIS MG	ASSINATURAS:	
PROPR: PREFEITURA MUNICIPAL DE CANAPOLIS MG CNPJ: 18.457.200/0001-33		RT: ARIVALDO OLIVEIRA JÚNIOR CREA: 5.061.062.206/D-SP