



PROJETO PLANEJADO
Escala: 1/75

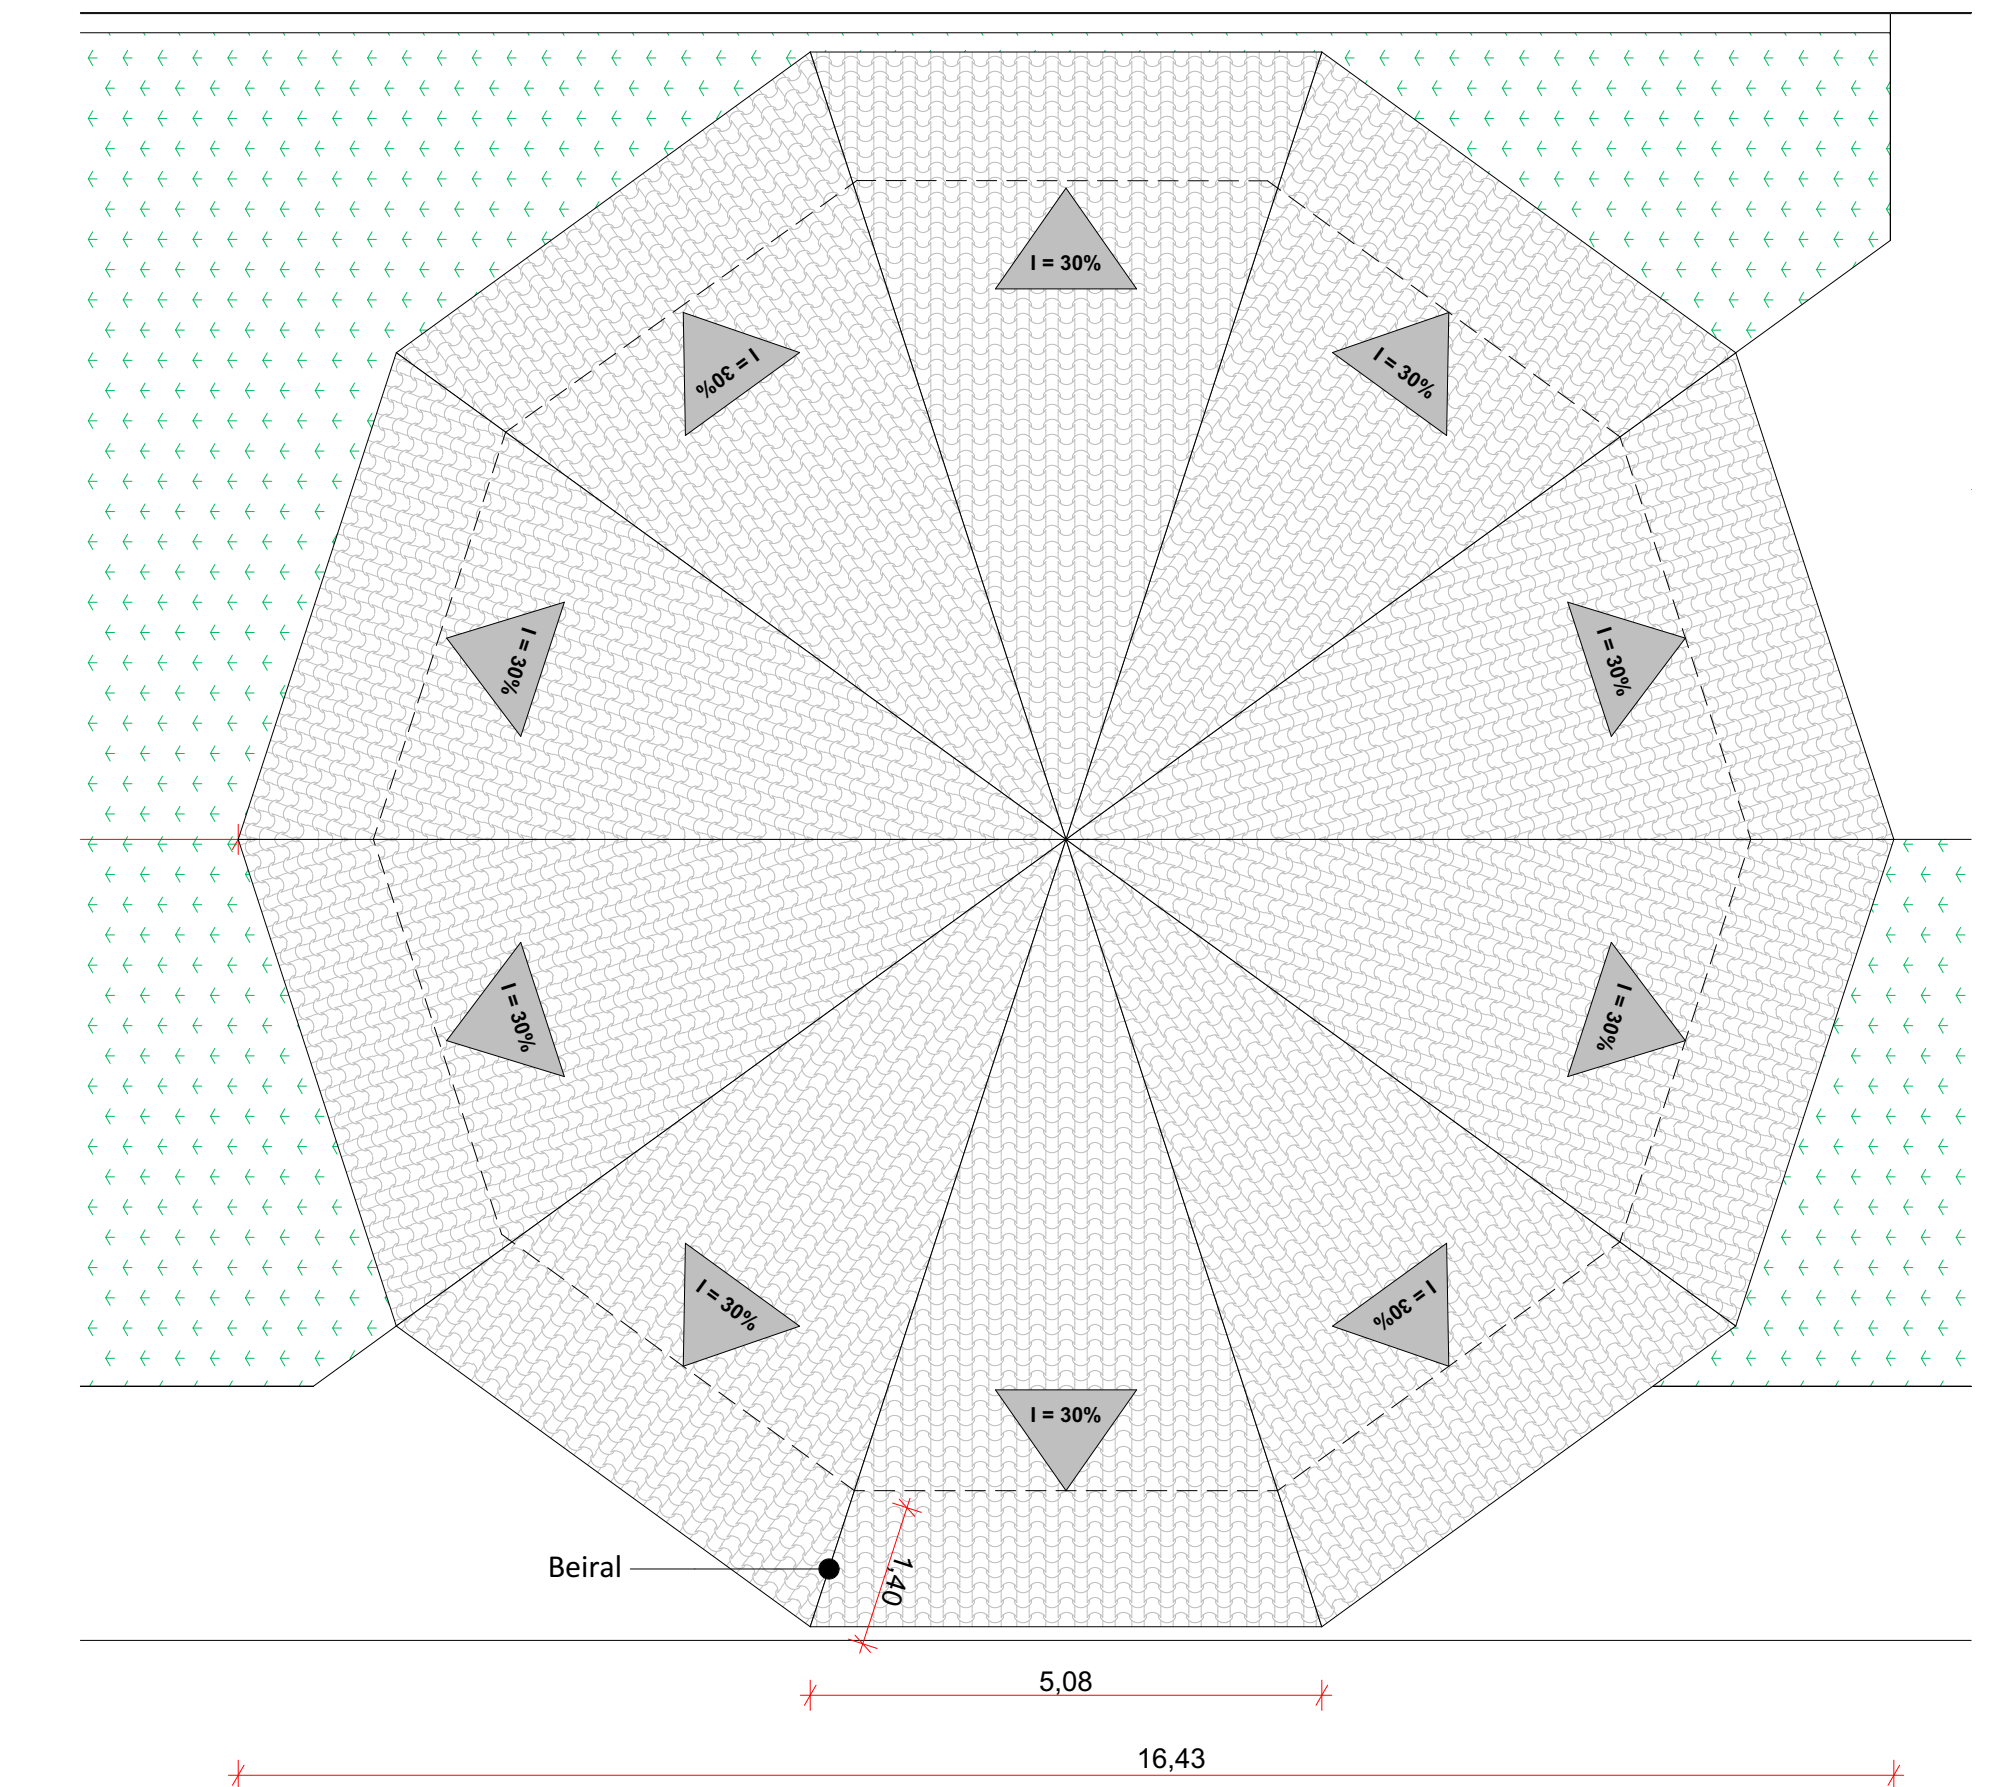


QUIOSQUE (COBERTURA)
Escala: 1/75

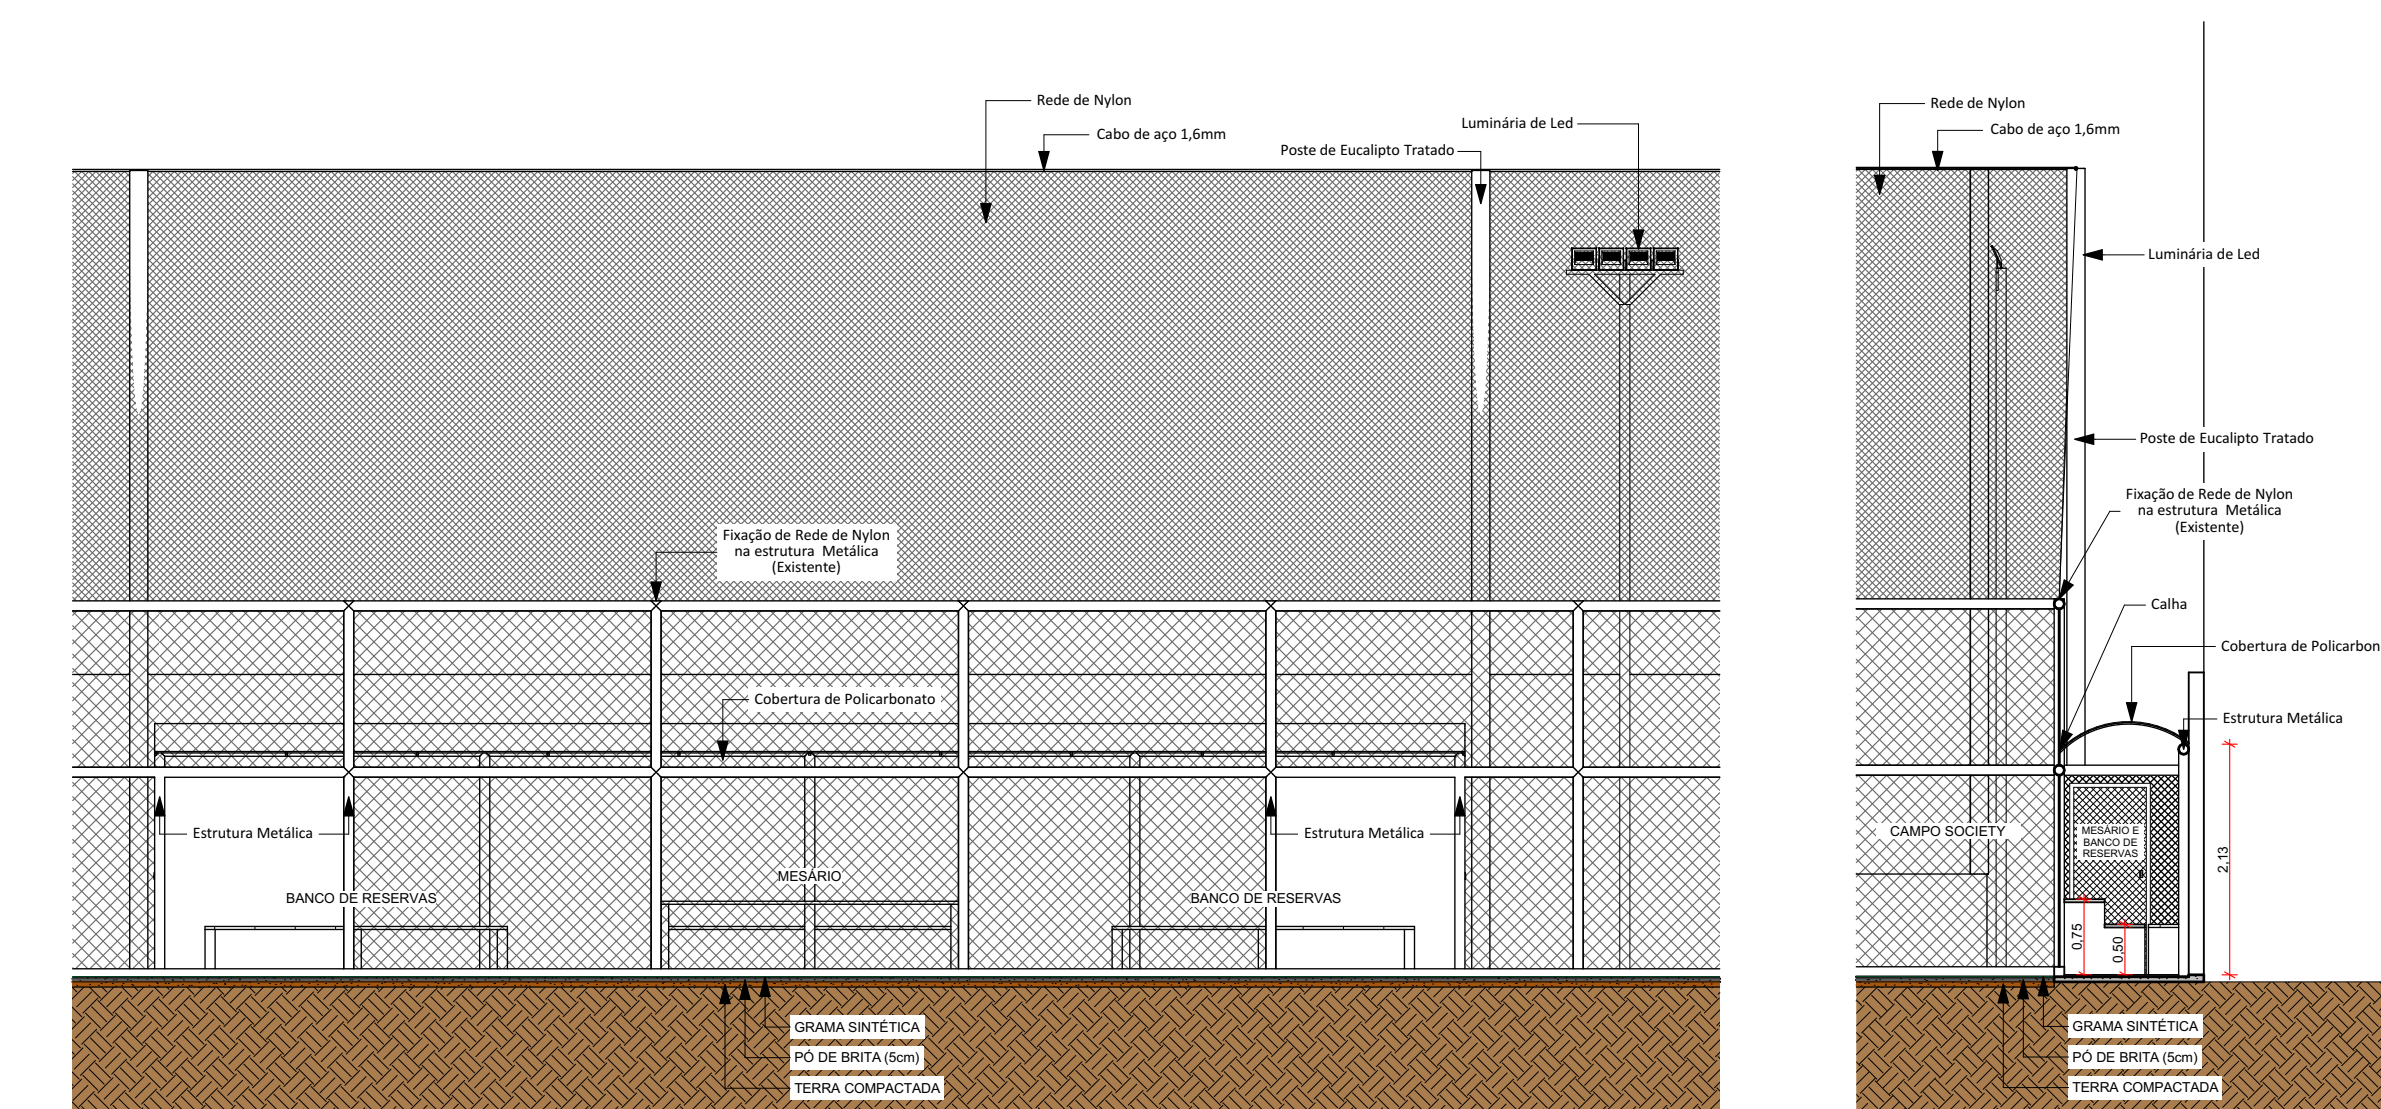


CORTE EE
Escala: 1/75


CORTE DD
Escala: 1/75

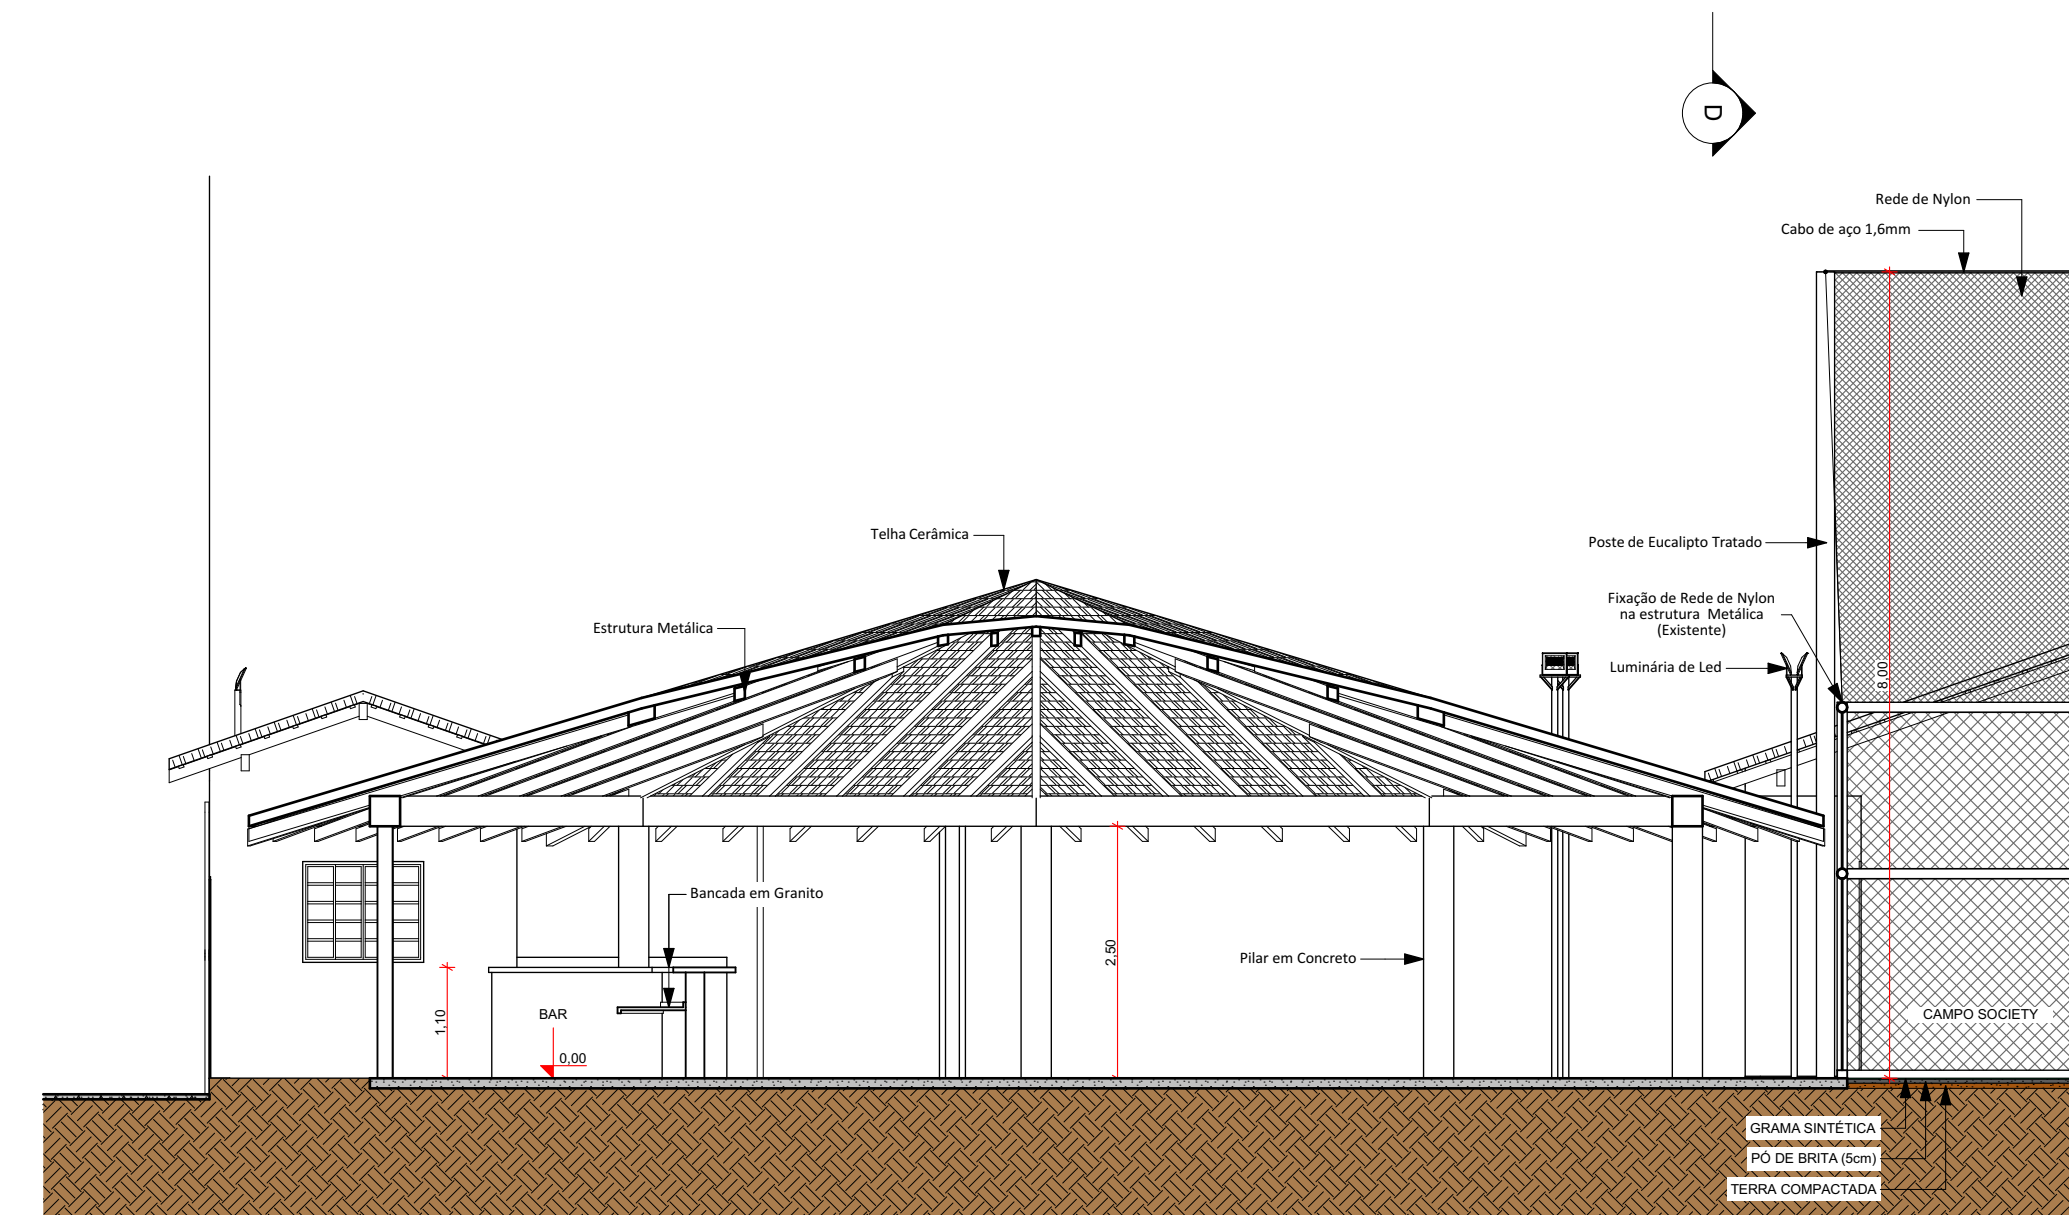

CORTE AA
Escala: 1/75

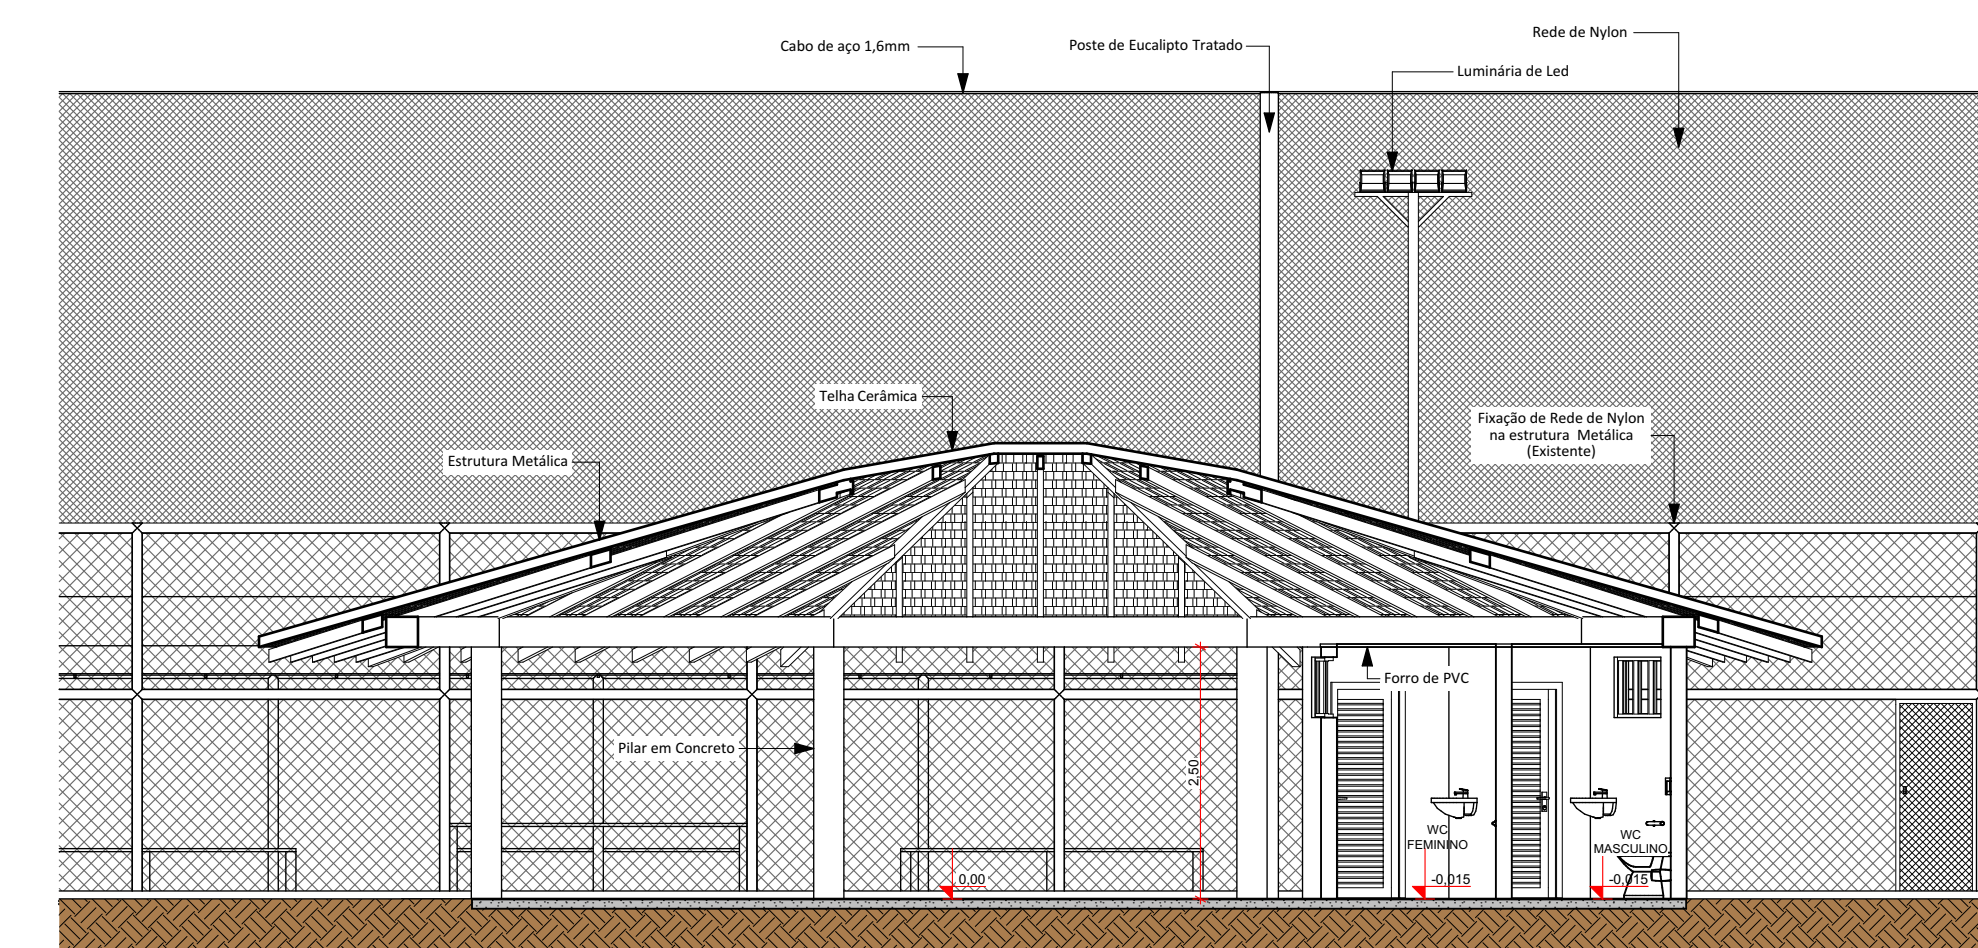

CORTE BB
Escala: 1/75

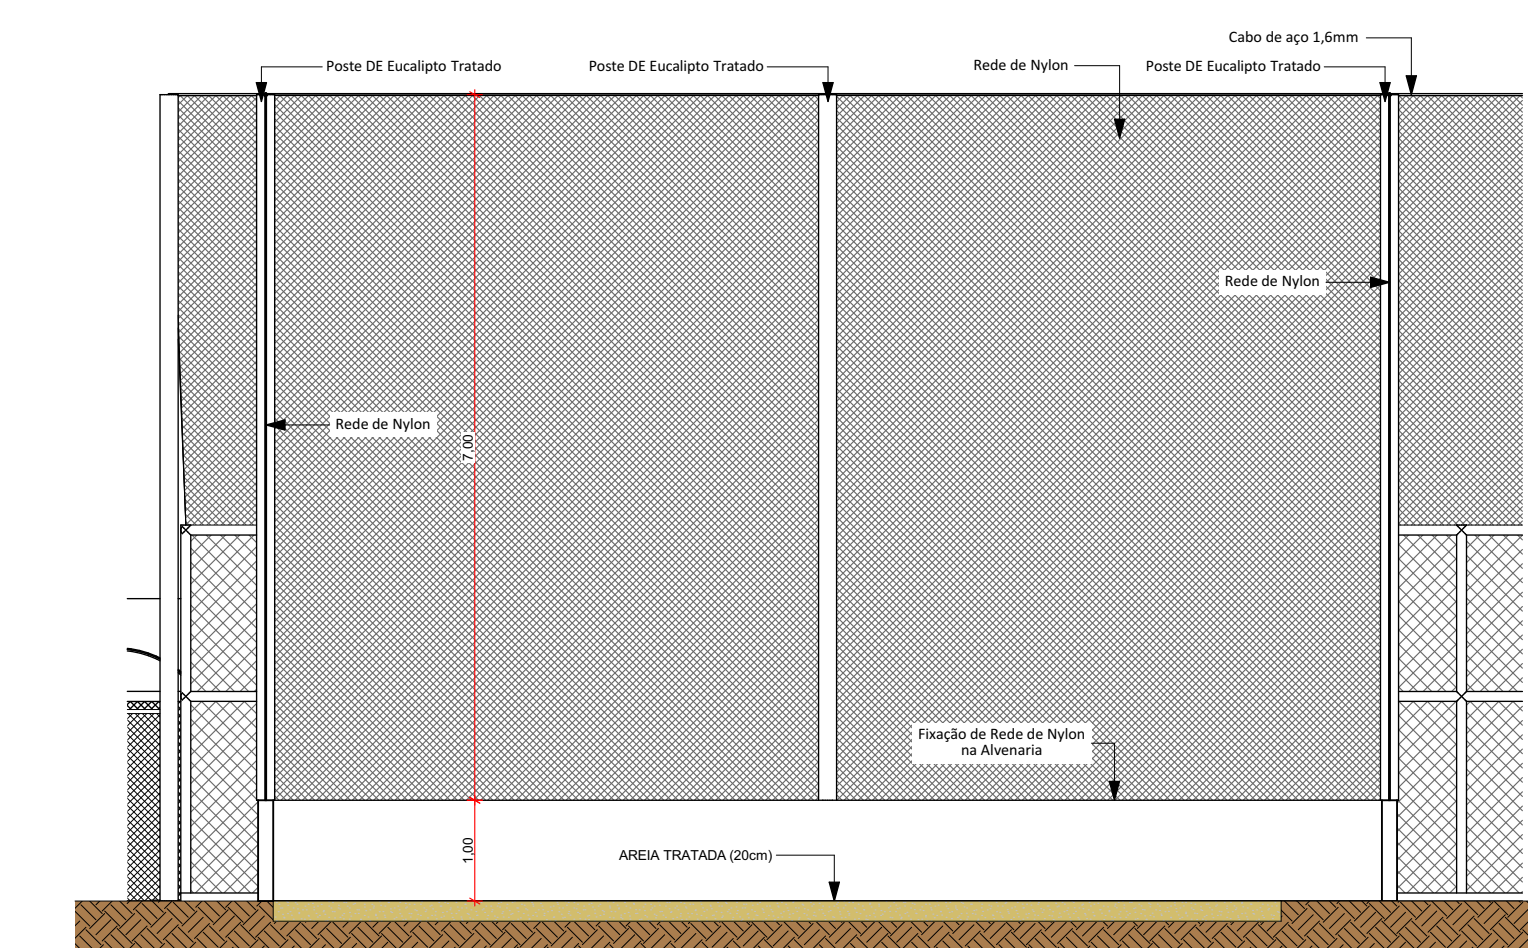

CORTE CC
Escala: 1/75

MAPA DE JANELAS

ID de Elemento	J01
Quantidade	4
Tamanho L x A	1,50x0,60
Altura da Peitoril	1,80
Tipo de Janela	Janela Maxim ar
Material	Alumínio
Estado de Reforma	A Construir

MAPA DE PORTAS

ID de Elemento	P01	P02	P03	P04	P05	P06	P07
Quantidade	1	1	1	3	1	1	1
Tamanho L x A	3,20x2,00	3,05x2,65	0,80x2,00	0,80x1,90	3,20x2,00	3,05x3,00	0,80x1,00
Tipo de Porta	Porta de Abrir	Porta de Abrir	Porta de Abrir	Porta de Abrir	Porta de Abrir	Porta de Correr	Porta de Abrir
Material	Apo (Tipo Alamedrado)	Ferro	Apo (Tipo Alamedrado)	Apo (Tipo Alamedrado)	Apo (Tipo Alamedrado)	Ferro	Ferro (Tipo Grade)
Estado de Reforma	A Demolir	A Demolir	A Demolir	A Construir	A Construir	A Construir	A Construir

PREFEITURA

CAU

DECLARO ESTAR CIENTE:
 - QUE A APROVAÇÃO DESTES PROJETOS, NÃO SIGNIFICA O RECONHECIMENTO DO DIREITO DE PROPRIEDADE DO TERRENO;
 - QUE O HABITE-SE SERÁ FORNECIDO PARA PROJETOS EXECUTADOS SEM MODIFICAÇÕES;
 2) REDE DE ÁGUAS PLUVIAIS NÃO LIGADA À REDES DE ESGOTOS E VICE-VERSA;
 3) PLANTIO DE 01 (UMA) ARVORE PARA CADA 12m (DOZE METROS) DE PASSEIO;
 4) QUE DEVERÁ SER MANTIDA PARA FISCALIZAÇÃO NA OBRA LUMA VIA DESTES DOCUMENTOS E O RESPECTIVO ALVARÁ DE LICENÇA.

KARIBA CONSULTORIA E PROJETOS
 karibaassociados@gmail.com
 (34)3254-6375 / (34)98850-6729

PROJETO DE REFORMA E APLIAÇÃO DO CENTRO DE ESPORTE

PROPRIETÁRIO: PREFEITURA MUNICIPAL DE CANÁPOLIS
 ENDEREÇO: RUA A - BALBUINO

ÁSSINATURAS:	ÁREA (m²): ÁREA TERRENO: 2.366,00 m² ÁREA CONSTRUÍDA: 103,67 m² ÁREA A CONSTRUIR: 216,44 m²
PREFEITURA MUNICIPAL DE CANÁPOLIS CPF/CNPJ nº 18.457.200.0001-33	ESCALAS INDICADAS:
ALAN BRUNO DE MOURA MACEDO CAU nº A241918-1	DATA: Fevereiro/2023 FOLHA: 3 / 3
CONTÉM: PROJETO PLANEJADO	DESENHO: ABM