



OBJETO: Recapeamento asfáltico de diversas vias urbanas do município de Canápolis - MG.

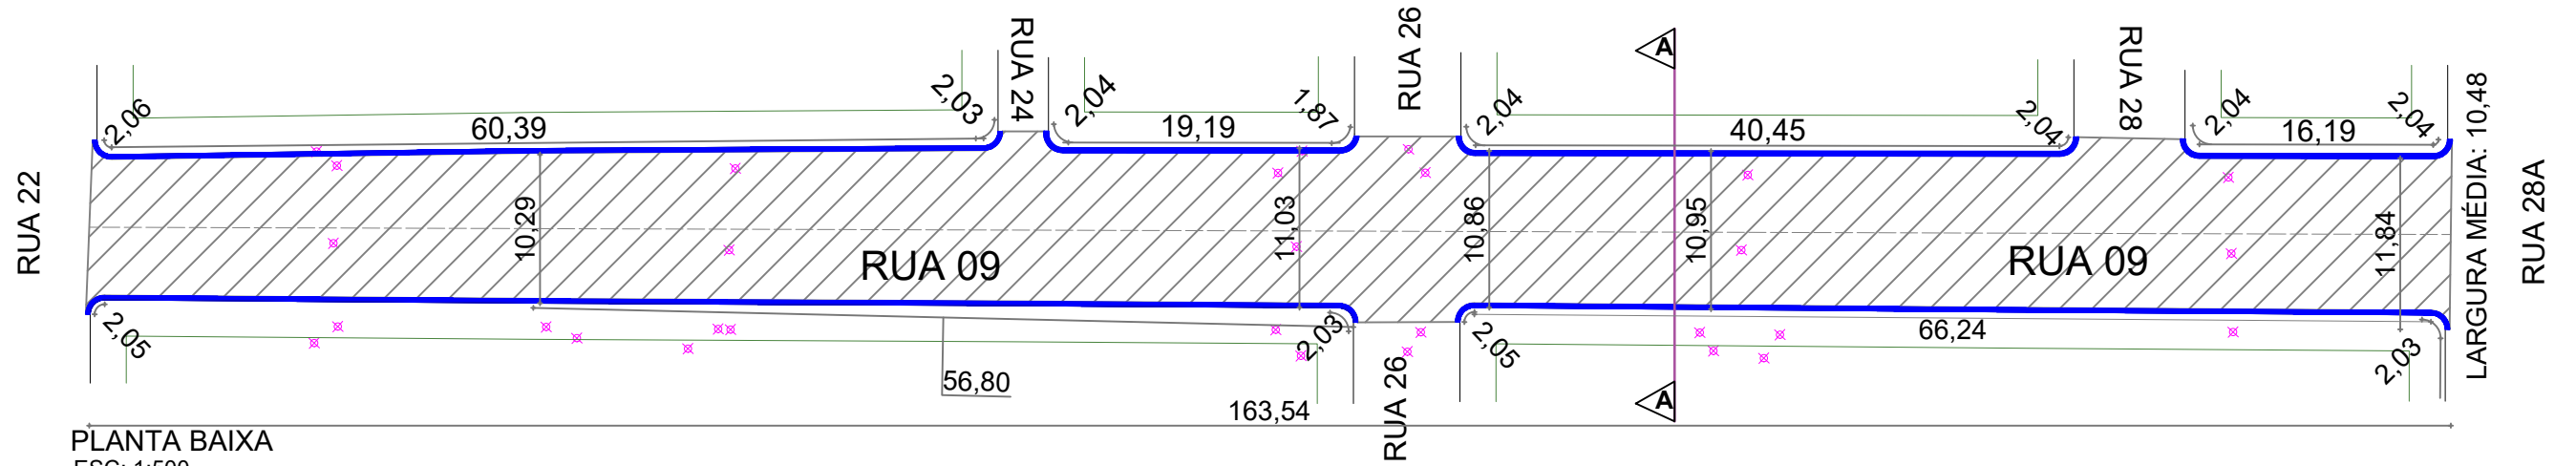



PLANTA BAIXA
ESC: 1:500

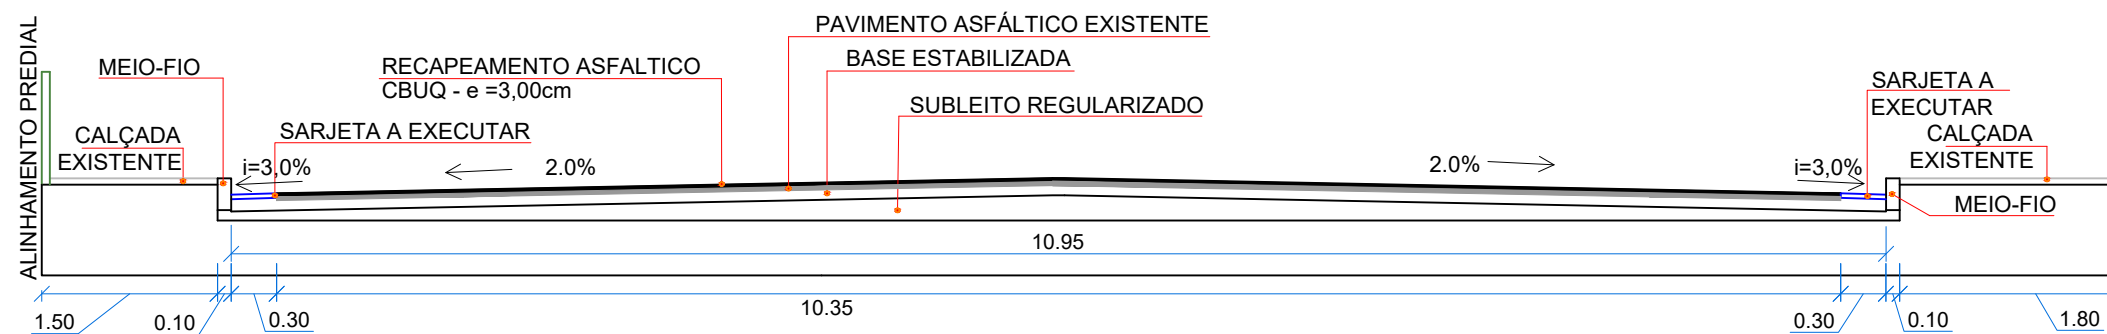

CORTE A-A
ESC: 1:50

RECAPEAMENTO		
Rua 09		
Entre R.28A e R.22		
SERVIÇO	QDE.	UNID.
Recapeamento	1.713,91	m ²
Sarjetas a executar	312,26	m

LBO-LINHA DE BORDO - DETALHE SEM ESCALA

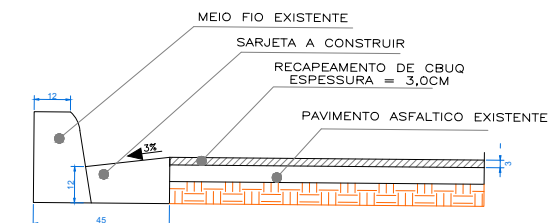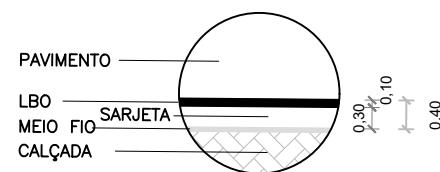

DETALHE SARJETA
ESC: 1:25

REVISÕES			
REV	DATA	REVISADO POR	DESCRIÇÃO
00	29/07/22	ARIVALDO	EMISSÃO INICIAL


LEGENDA:

- Meio-fio e sarjeta existentes
- Sarjeta a executar
- Alinhamento predial
- ▨ Área de recapeamento asfáltico
- ▨ Calçada a construir


KARAIBA
CONSULTORIA E PROJETOS
karaibaassociados@gmail.com (34)98850-6729

TÍTULO PROJETO DE RECAPEAMENTO	ESCALA: INDICADAS	FOLHA: 2/6
CIDADE: CANÁPOLIS MG CONTRATO_CONVENIO: 922897/2021. ART: MG20221463199	TRECHO: R. 09-Entre R.28A e R.22-B.Ivete	
ASSINATURAS:		
PROPR: PREFEITURA MUNICIPAL DE CANAPOLIS MG CNPJ: 18.457.200/0001-33	RT: ARIVALDO OLIVEIRA JÚNIOR CREA: 5.061.062.206/D-SP	

OBJETO: Recapeamento asfáltico de diversas vias urbanas do município de Canápolis - MG.

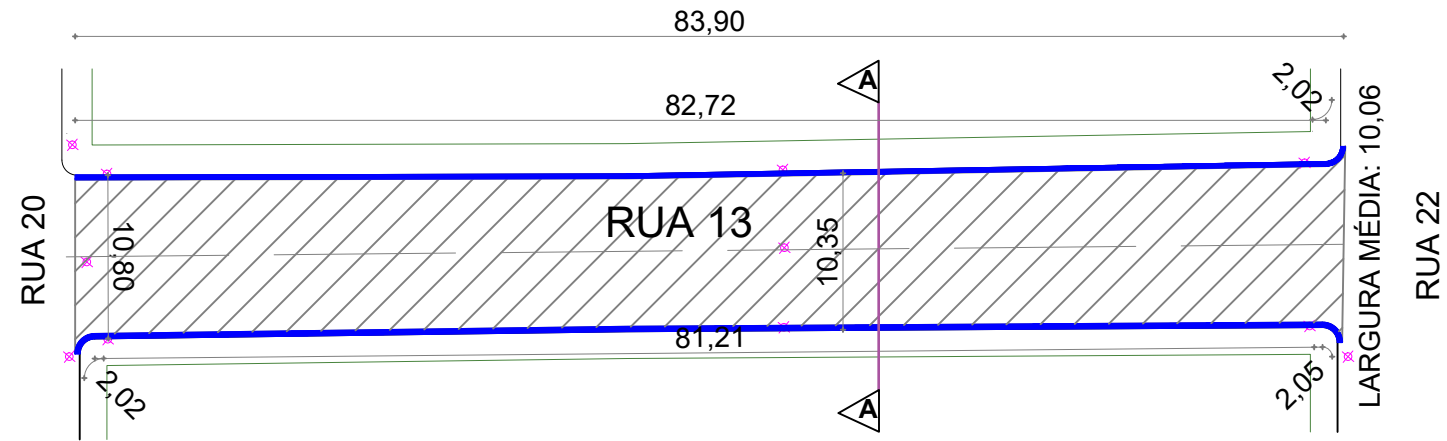



PLANTA BAIXA
ESC: 1:500

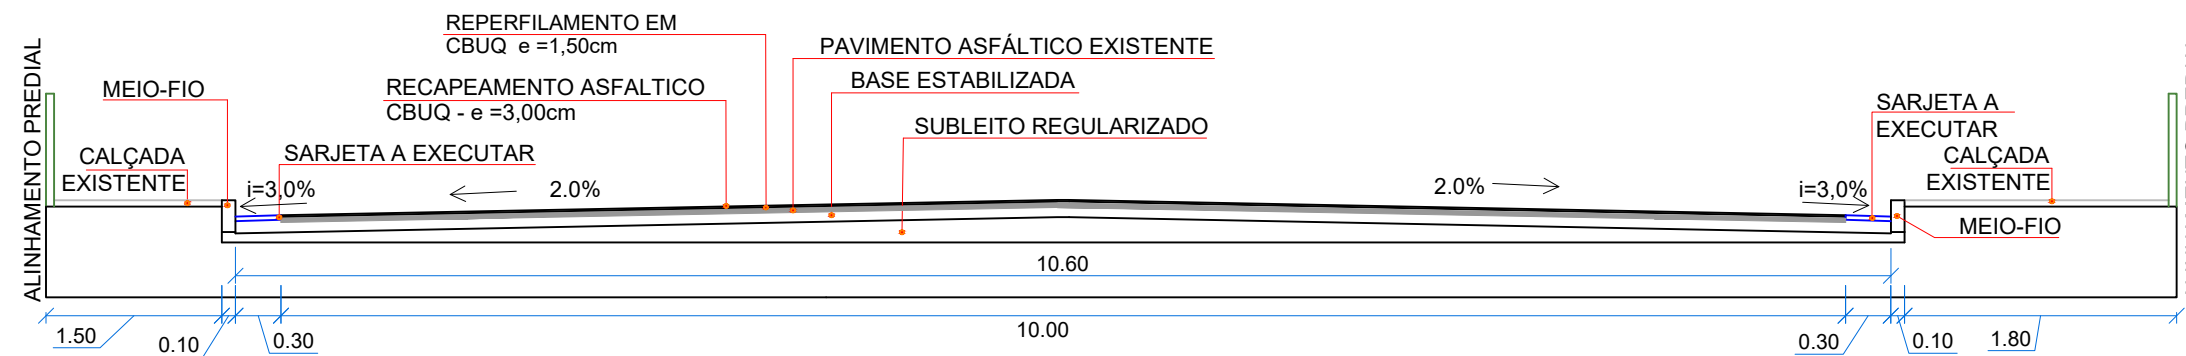

CORTE A-A
ESC:1:50

RECAPEAMENTO		
Rua 13		
Entre R.20 e R.22		
SERVIÇO	QDE.	UNID.
Recapeamento	844,36	m ²
Sarjetas a executar	170,02	m

LBO-LINHA DE BORDO - DETALHE SEM ESCALA

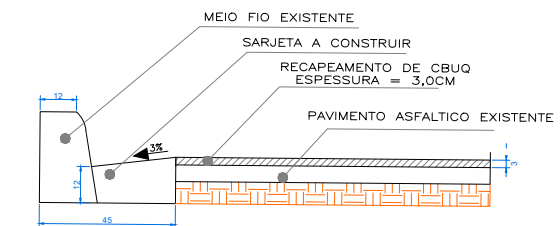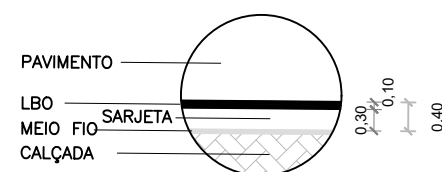

DETALHE SARJETA
ESC: 1:25

REVISÕES			
REV	DATA	REVISADO POR	DESCRIÇÃO
00	29/07/22	ARIVALDO	EMISSÃO INICIAL



LEGENDA:

- Meio-fio e sarjeta existentes
- Sarjeta a executar
- Alinhamento predial
- ▨ Área de recapeamento asfáltico
- ▨ Calçada a construir

KARAIBA
CONSULTORIA E PROJETOS
karaibaassociados@gmail.com (34)98850-6729



TÍTULO PROJETO DE RECAPEAMENTO	ESCALA: INDICADAS	FOLHA: 3/6
CIDADE: CANÁPOLIS MG CONTRATO_CONVENIO: 922897/2021. ART: MG20221463199	TRECHO: R.13-Entre R.20 e R.22-B.Esperança	
ASSINATURAS:		
PROPR: PREFEITURA MUNICIPAL DE CANAPOLIS MG CNPJ: 18.457.200/0001-33	RT: ARIVALDO OLIVEIRA JÚNIOR CREA: 5.061.062.206/D-SP	

OBJETO: Recapeamento asfáltico de diversas vias urbanas do município de Canápolis - MG.

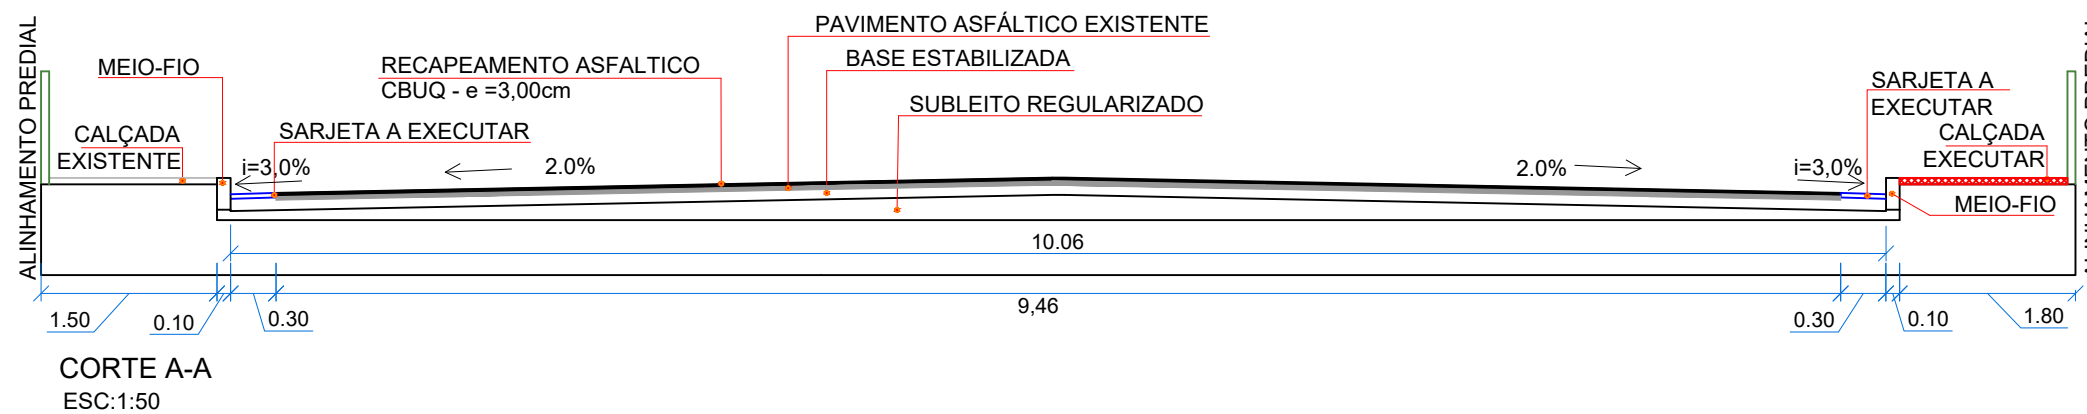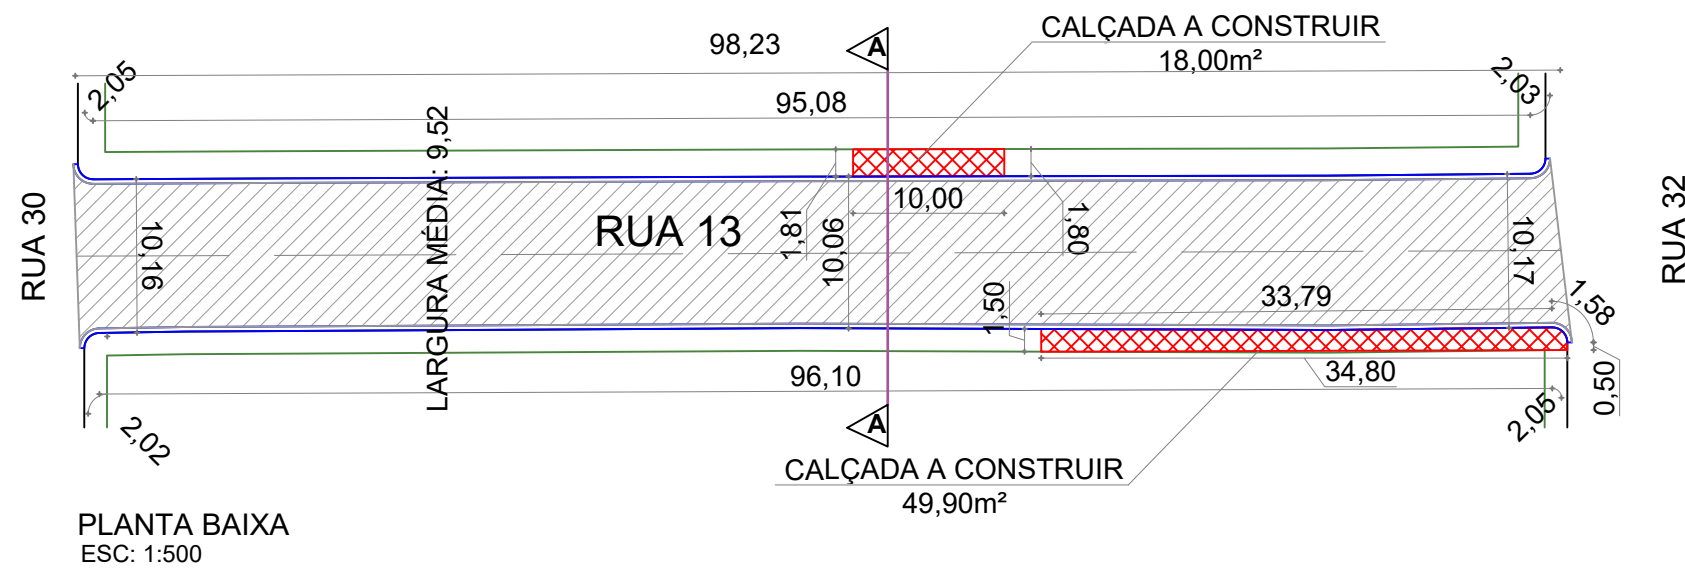

RECAPEAMENTO		
Rua 13		
Entre R.30 e R.32		
SERVIÇO	QDE.	UNID.
Recapeamento	934,66	m ²
Sarjetas a executar	199,33	m
Calçadas a executar	52,80	m ²

LBO-LINHA DE BORDO - DETALHE SEM ESCALA

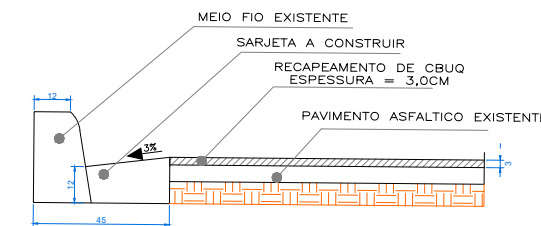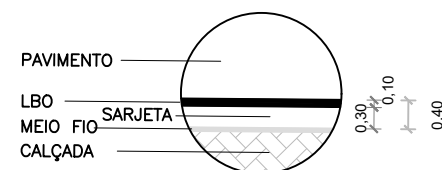

DETALHE SARJETA ESC: 1:25

REVISÕES			
REV	DATA	REVISADO POR	DESCRIÇÃO
00	29/07/22	ARIVALDO	EMISSÃO INICIAL


LEGENDA:

- Meio-fio e sarjeta existentes
- Sarjeta a executar
- Alinhamento predial
- Área de recapeamento asfáltico
- Calçada a construir


KARAIBA
CONSULTORIA E PROJETOS
karaibaassociados@gmail.com (34)98850-6729

TÍTULO PROJETO DE RECAPEAMENTO	ESCALA: INDICADAS	FOLHA: 4/6
CIDADE: CANÁPOLIS MG CONTRATO_CONVENIO: 922897/2021. ART: MG20221463199	TRECHO: R.13-Entre R.30 e R.32 Bairro Luiz Angelo de Souza	
ASSINATURAS:		
PROPR: PREFEITURA MUNICIPAL DE CANAPOLIS MG CNPJ: 18.457.200/0001-33	RT: ARIVALDO OLIVEIRA JÚNIOR CREA: 5.061.062.206/D-SP	

OBJETO: Recapeamento asfáltico de diversas vias urbanas do município de Canápolis - MG.


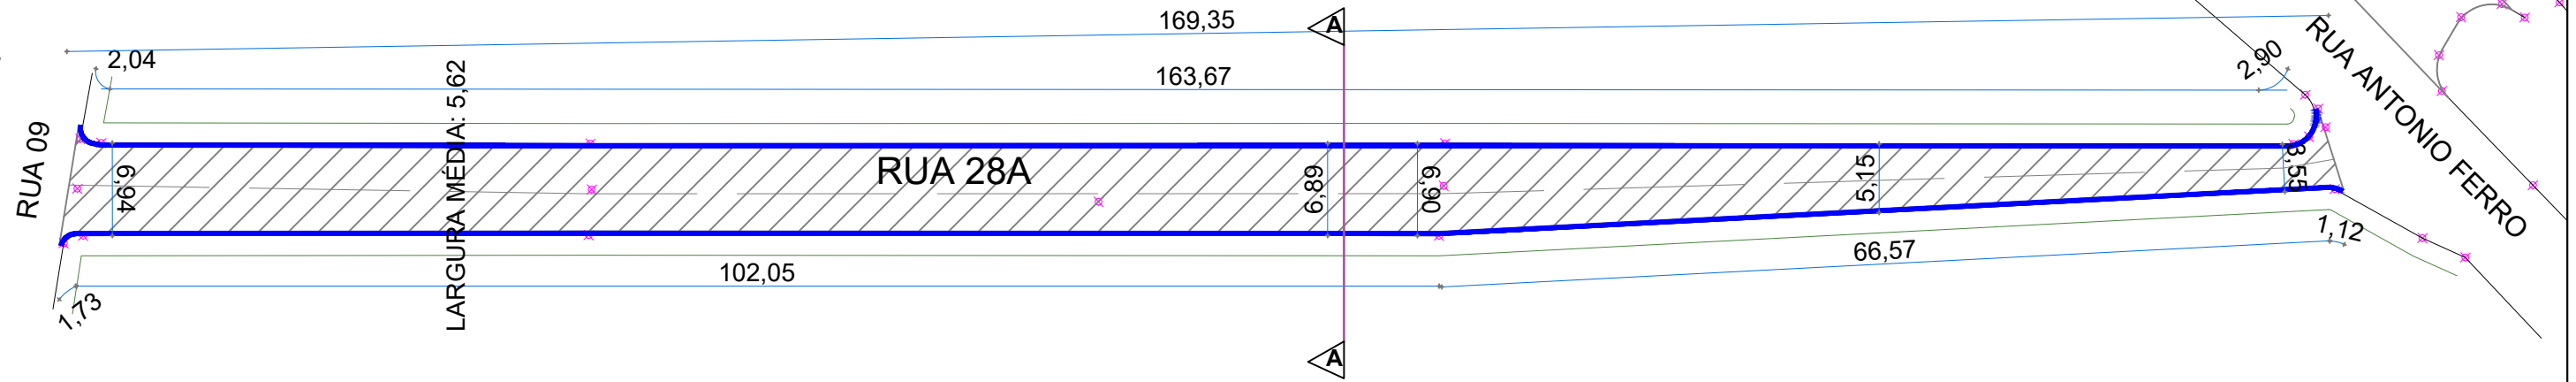


PLANTA BAIXA
ESC: 1:500

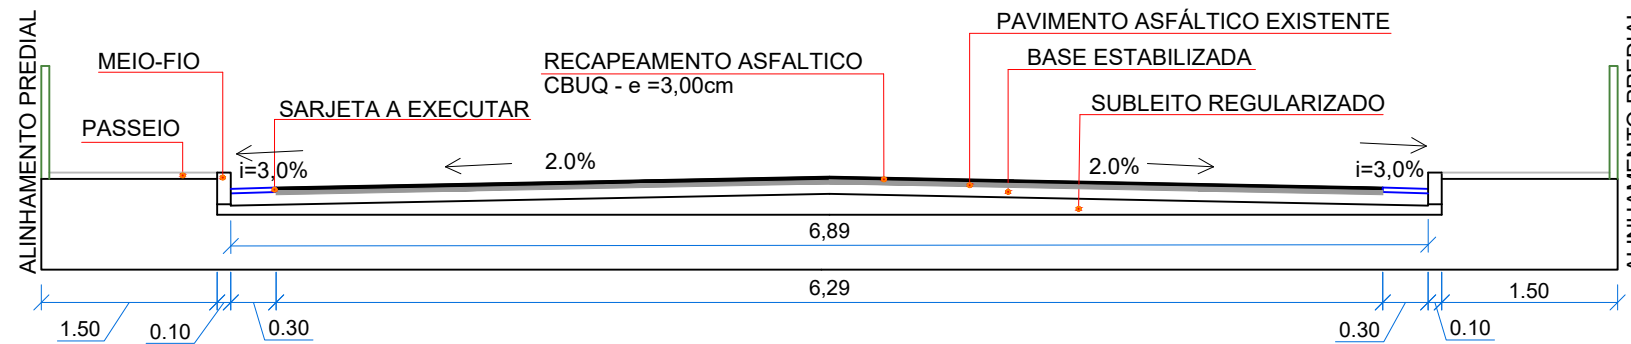

CORTE A-A
ESC: 1:50

LBO-LINHA DE BORDO - DETALHE
SEM ESCALA

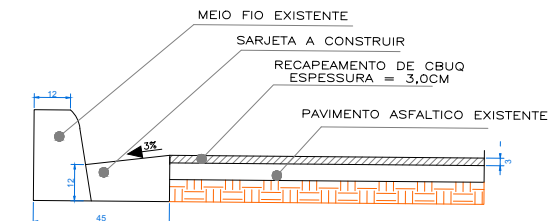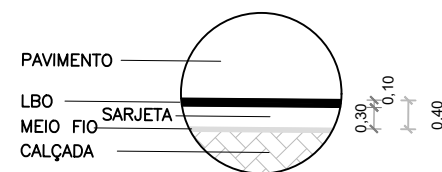

DETALHE SARJETA
ESC: 1:25

RECAPEAMENTO		
Rua 28A		
Entre R.09 e R.Antônio Ferro		
SERVIÇO	QDE.	UNID.
Recapeamento	952,10	m ²
Sarjetas a executar	340,08	m

REVISÕES			
REV	DATA	REVISADO POR	DESCRIÇÃO
00	29/07/22	ARIVALDO	EMISSÃO INICIAL

LEGENDA:

- Meio-fio e sarjeta existentes
- Sarjeta a executar
- Alinhamento predial
- ▨ Área de recapeamento asfáltico
- ▨ Calçada a construir

KARAIBA
CONSULTORIA E PROJETOS
karaibaassociados@gmail.com (34)98850-6729

TÍTULO PROJETO DE RECAPEAMENTO	ESCALA: INDICADAS	FOLHA: 5/6
CIDADE: CANÁPOLIS MG CONTRATO_CONVENIO: 922897/2021. ART: MG20221463199	TRECHO: R. 28A-Entre R.09 e R.Antonio Ferro B. Ivete	
ASSINATURAS:		
PROPR: PREFEITURA MUNICIPAL DE CANAPOLIS MG CNPJ: 18.457.200/0001-33	RT: ARIVALDO OLIVEIRA JÚNIOR CREA: 5.061.062.206/D-SP	