


OBJETO: Recapeamento asfáltico de diversas vias urbanas do município de Canápolis - MG.

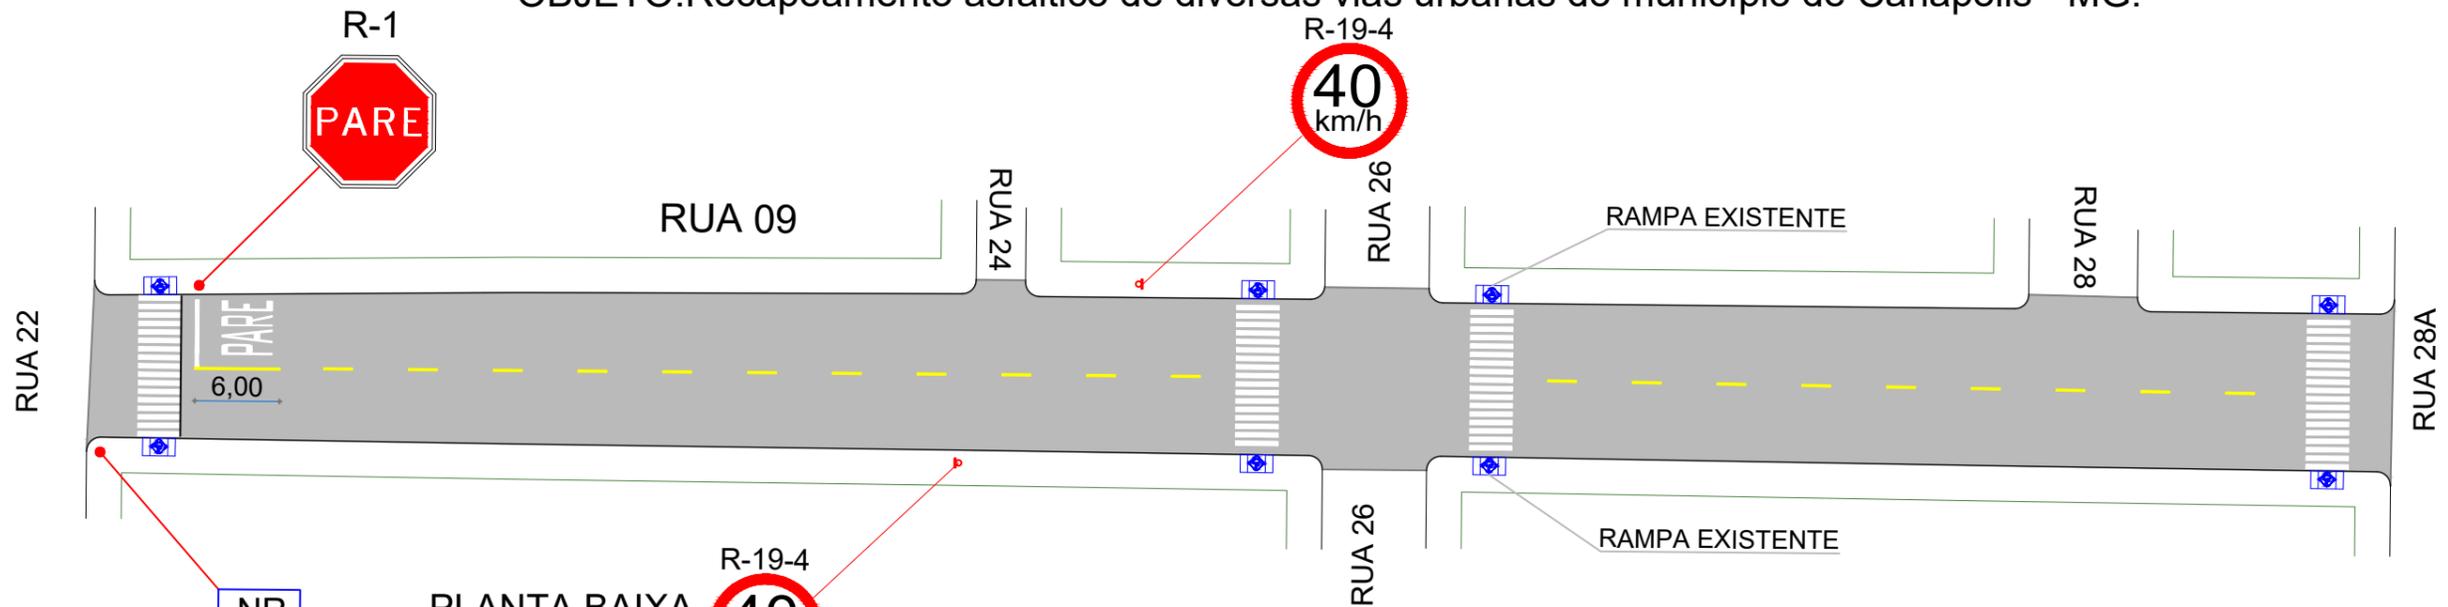

PLANTA BAIXA
ESC: 1:500

SINALIZAÇÃO		
Rua 09		
Entre R.28A e R.22		
ELEMENTO	QDE.	UNID.
LFO-2	46,00	m
PLACA R-19-4(VELOCIDADE MAXIMA)	2,00	unid.
POSTES	4,00	unid.
PLACA NR (DUPLA C/NOME DE RUAS)	1,00	unid.
RAMPAS TIPO 1	8,00	unid.
PLACA R-1(PARE)	1,00	unid.

LEGENDA

R 19-4

 PLACA DE VELOCIDADE
 CIRCULAR: 0,1963m²
 50cm

R-1

 PLACA PARE
 OCTOGONAL: 0,3818m²





PINTURA EM PAVIMENTO DE FAIXA DE PEDESTRE

LFO-2 1:2(2x4x0.10)

 2m 4m 2m

RAMPA DE ACESSIBILIDADE A CONSTRUIR - TIPO 1 COM DEMOLIÇÃO DE PASSEIO P/ EXECUÇÃO

RAMPA DE ACESSIBILIDADE A CONSTRUIR - TIPO 1 SEM DEMOLIÇÃO DE PASSEIO P/ EXECUÇÃO

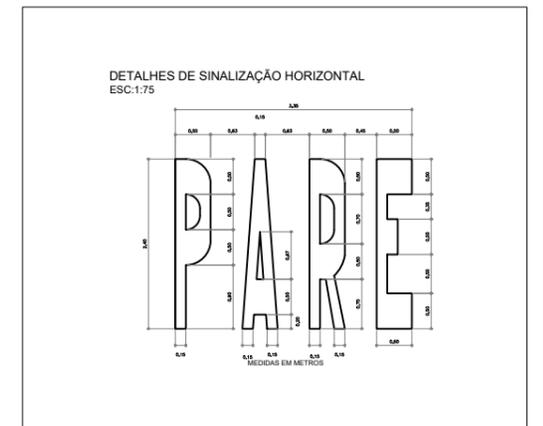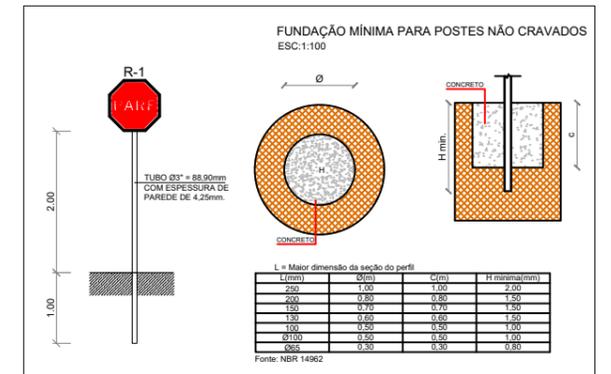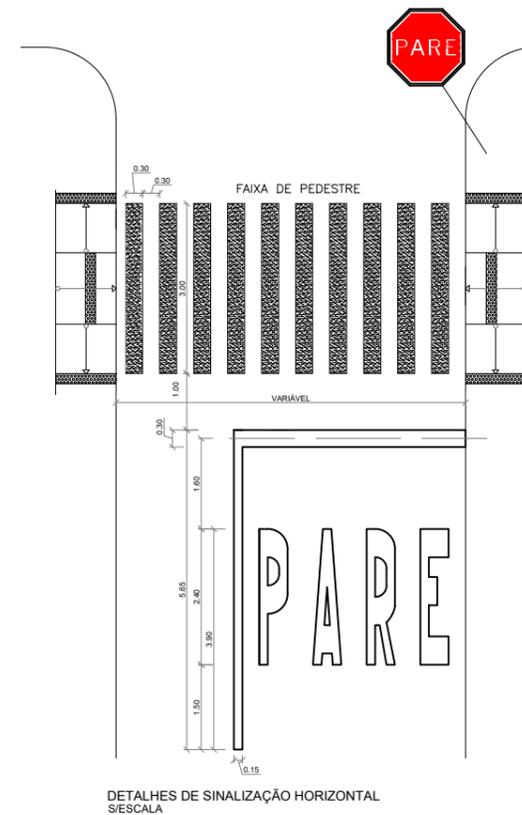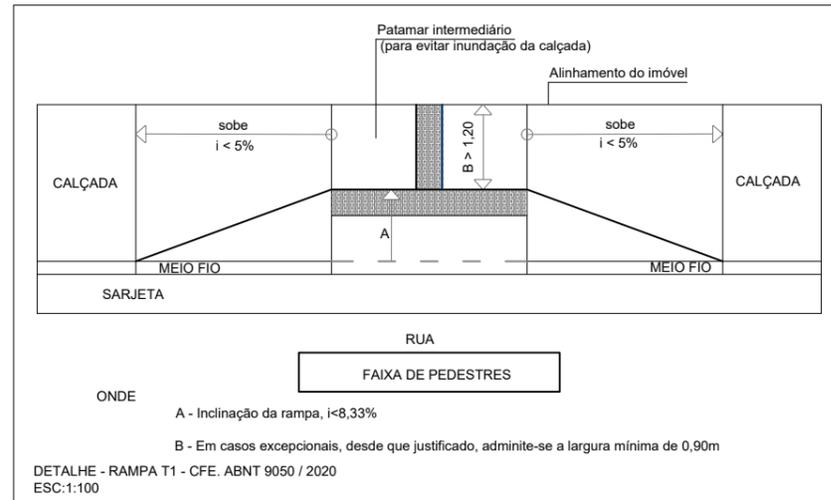

REVISÕES			
REV	DATA	REVISADO POR	DESCRIÇÃO
00	16/05/22	ARIVALDO	EMISSÃO INICIAL

LEGENDA:

- Meio-fio e sarjeta existentes
- Sarjeta a executar
- Alinhamento predial
- ▨ Área de recapeamento asfáltico
- Calçada a construir


KARAIBA
 CONSULTORIA E PROJETOS
karaibaassociados@gmail.com (34)98850-6729

TÍTULO: PROJETO DE SINALIZAÇÃO
 ESCALA: INDICADAS
 FOLHA: 1/4

CIDADE: CANÁPOLIS MG
 CONTRATO_CONVENIO: 922897/2021.
 ART: MG20221463199






ASSINATURAS:
 PROPR: PREFEITURA MUNICIPAL DE CANAPOLIS MG
 CNPJ: 18.457.200/0001-33
 RT: ARIVALDO OLIVEIRA JÚNIOR
 CREA: 5.061.062.206/D-SP

OBJETO: Recapeamento asfáltico de diversas vias urbanas do município de Canápolis - MG.

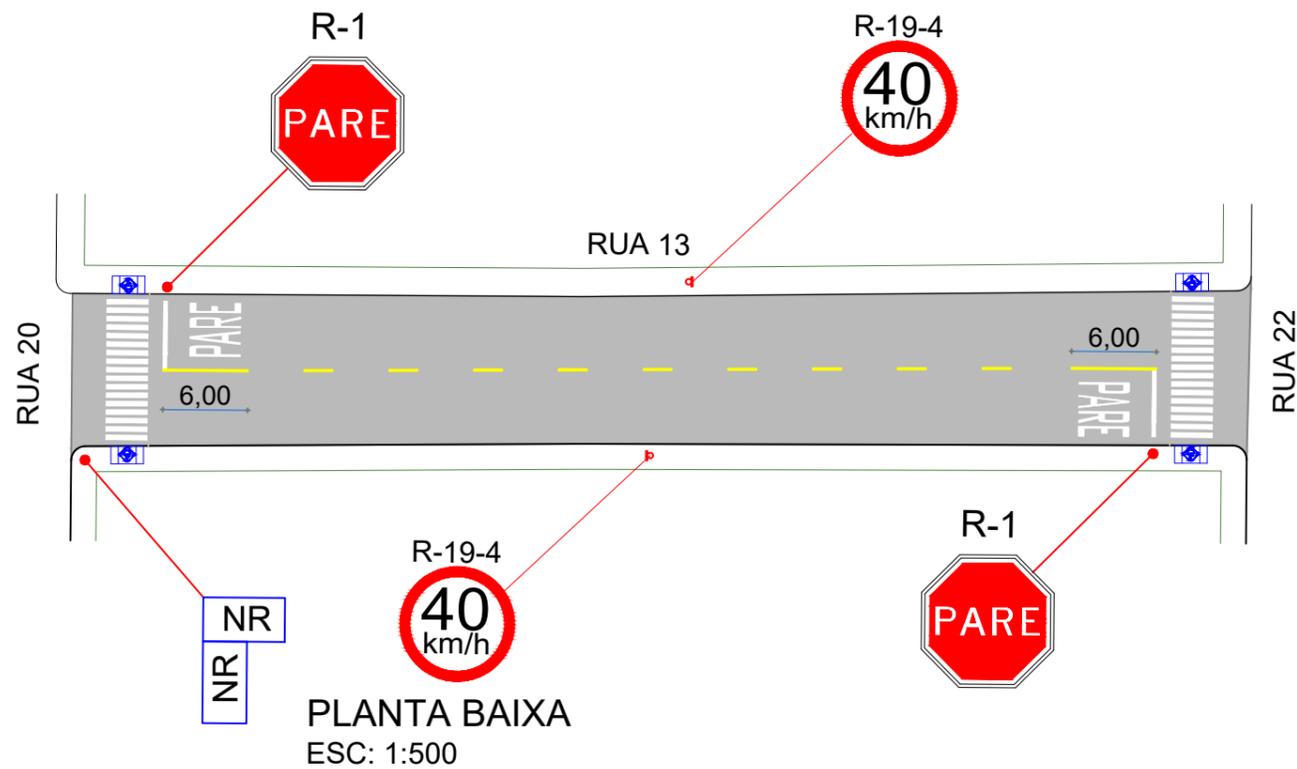


SINALIZAÇÃO		
Rua 13		
Entre R.20 e R.22		
ELEMENTO	QDE.	UNID.
LFO-2	30,00	m
PLACA R-19-4(VELOCIDADE MAXIMA)	2,00	unid.
POSTES	6,00	unid.
PLACA NR (DUPLA C/NOME DE RUAS)	1,00	unid.
RAMPAS TIPO 1	4,00	unid.
PLACA R-1(PARE)	2,00	unid.

LEGENDA

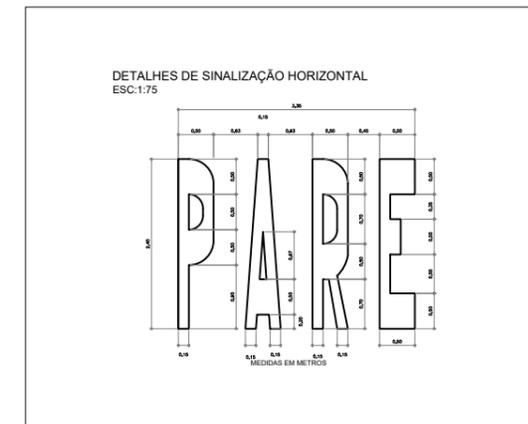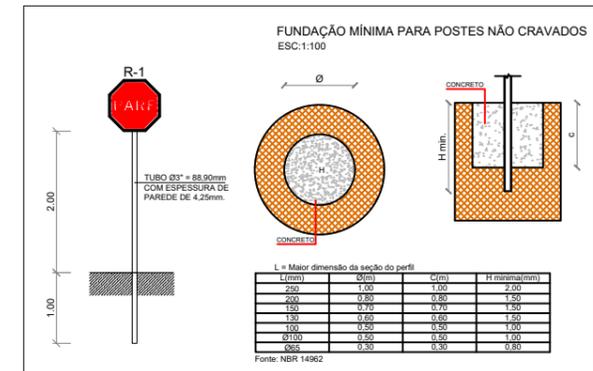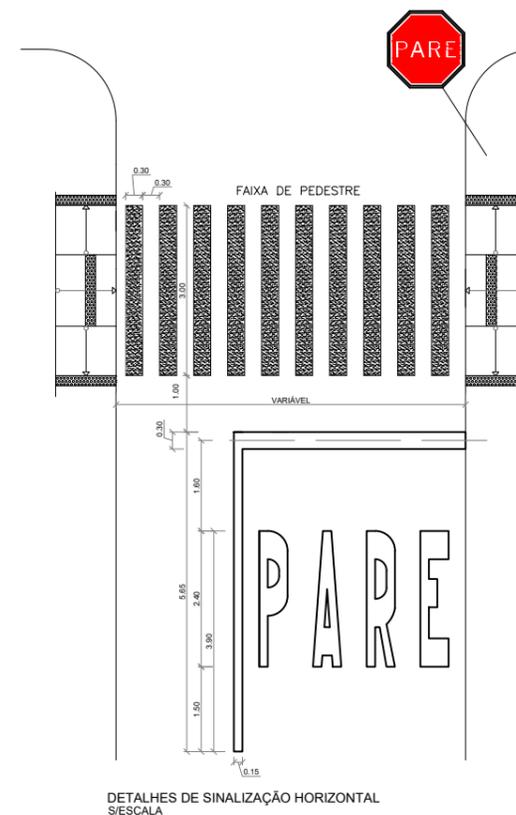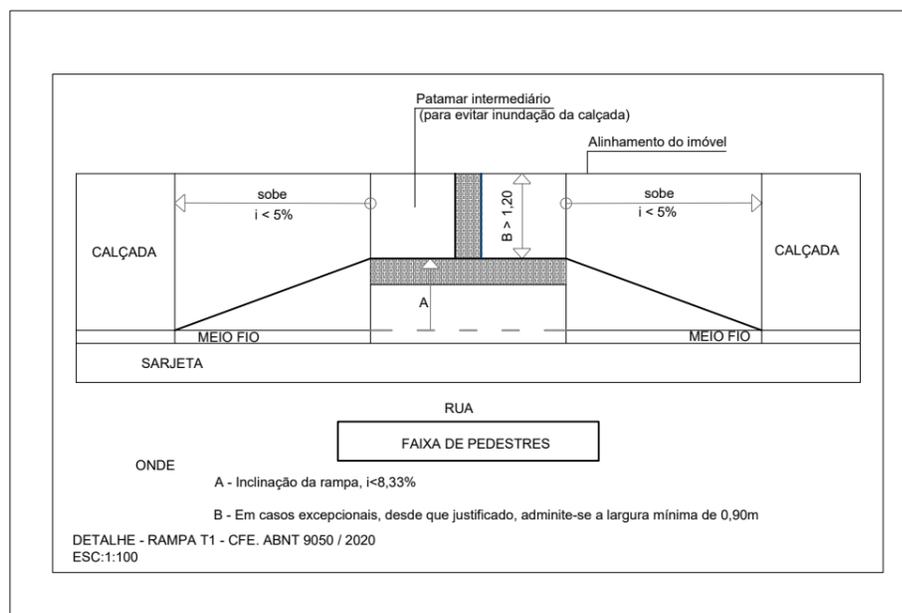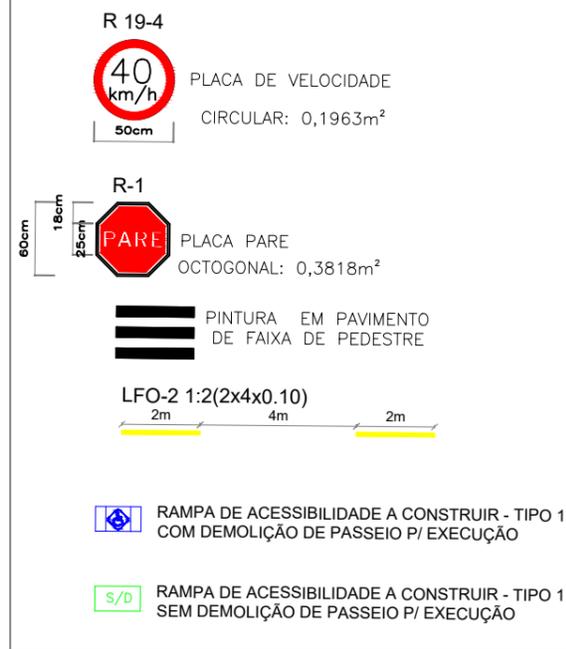


REVISÕES			
REV	DATA	REVISADO POR	DESCRIÇÃO
00	16/05/22	ARIVALDO	EMISSÃO INICIAL

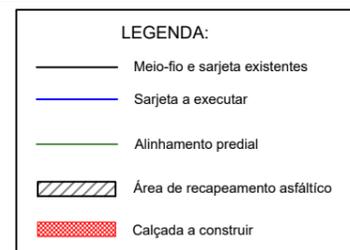

KARAIBA
CONSULTORIA E PROJETOS
karaibaassociados@gmail.com (34)98850-6729

TÍTULO PROJETO DE SINALIZAÇÃO	ESCALA: INDICADAS	FOLHA: 2/4
CIDADE: CANÁPOLIS MG CONTRATO_CONVENIO: 922897/2021. ART: MG20221463199	R.13-Entre R.20 e R.22-B.Esperança	
ASSINATURAS:		
PROPR: PREFEITURA MUNICIPAL DE CANAPOLIS MG CNPJ: 18.457.200/0001-33	RT: ARIVALDO OLIVEIRA JÚNIOR CREA: 5.061.062.206/D-SP	

OBJETO: Recapeamento asfáltico de diversas vias urbanas do município de Canápolis - MG.

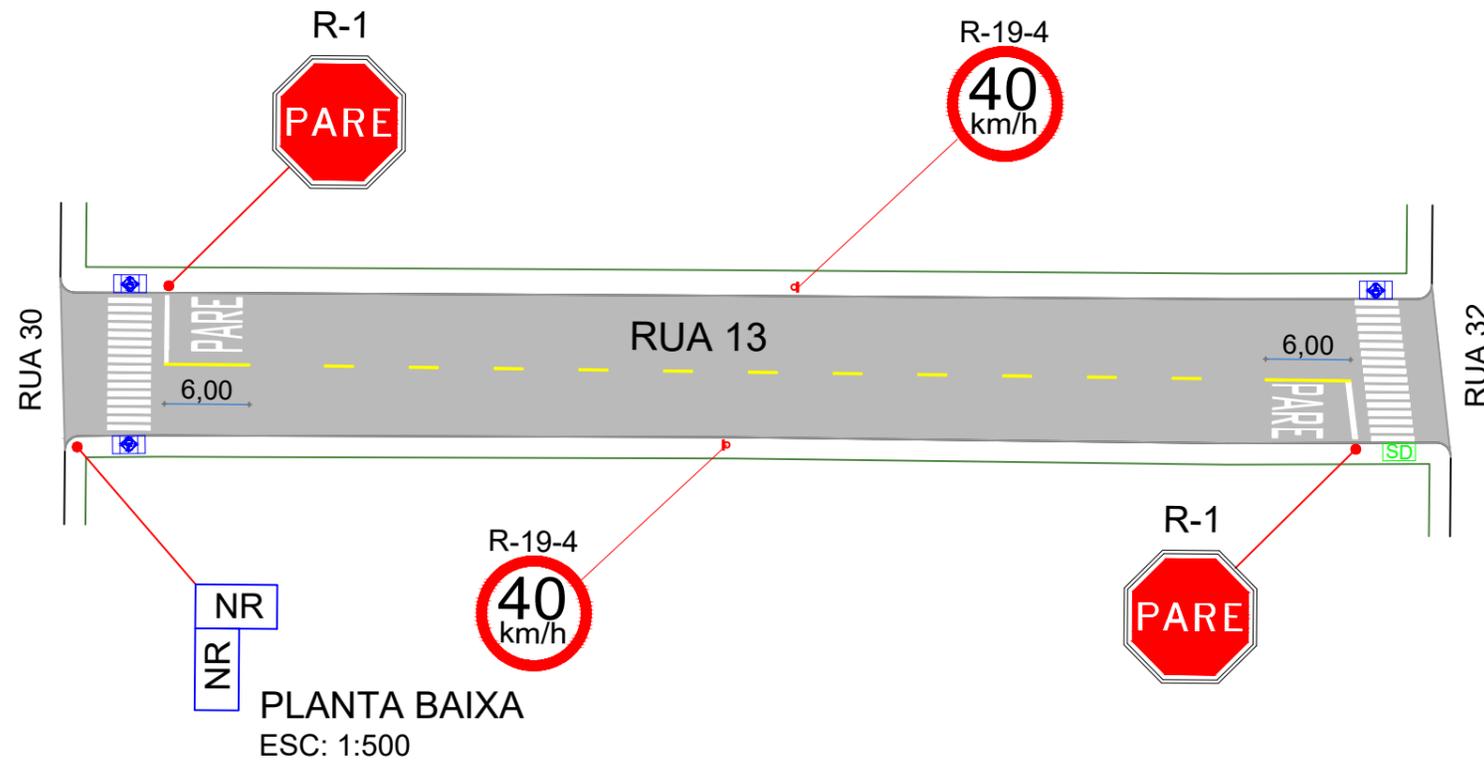

SINALIZAÇÃO		
Rua 13		
Entre R.30 e R.32		
ELEMENTO	QDE.	UNID.
LFO-2	34,00	m
PLACA R-19-4(VELOCIDADE MAXIMA)	2,00	unid.
POSTES	6,00	unid.
PLACA NR (DUPLA C/NOME DE RUAS)	1,00	unid.
RAMPAS TIPO 1	4,00	unid.
PLACA R-1(PARE)	2,00	unid.

LEGENDA

R 19-4
 PLACA DE VELOCIDADE
 CIRCULAR: 0,1963m²
 50cm





R-1
 PLACA PARE
 OCTOGONAL: 0,3818m²

PINTURA EM PAVIMENTO DE FAIXA DE PEDESTRE

LFO-2 1:2(2x4x0.10)
 2m 4m 2m

RAMPA DE ACESSIBILIDADE A CONSTRUIR - TIPO 1 COM DEMOLIÇÃO DE PASSEIO P/ EXECUÇÃO

RAMPA DE ACESSIBILIDADE A CONSTRUIR - TIPO 1 SEM DEMOLIÇÃO DE PASSEIO P/ EXECUÇÃO

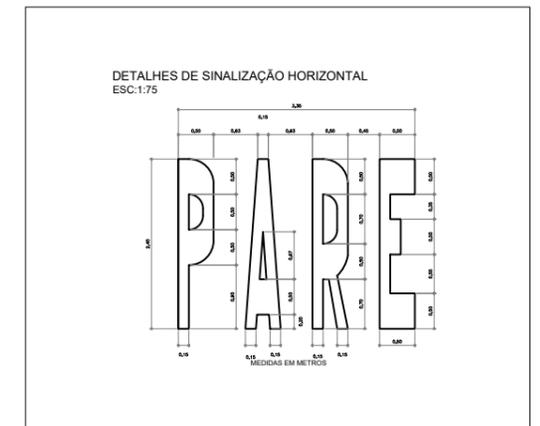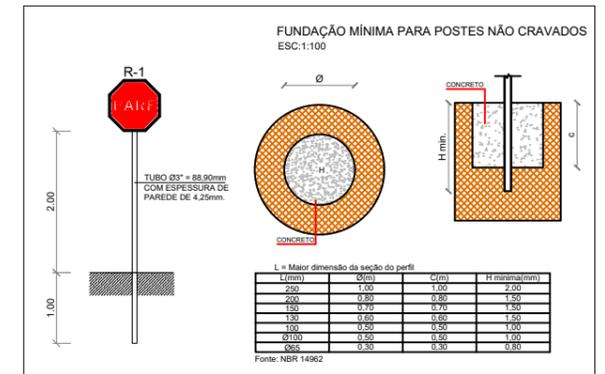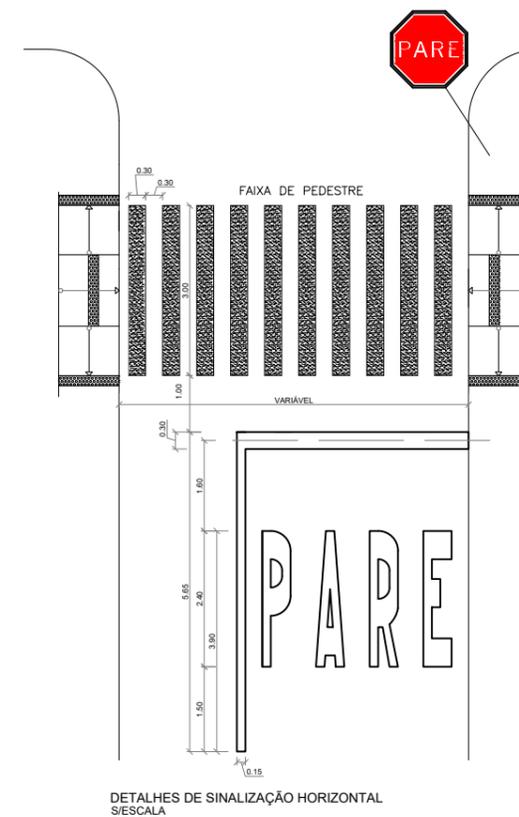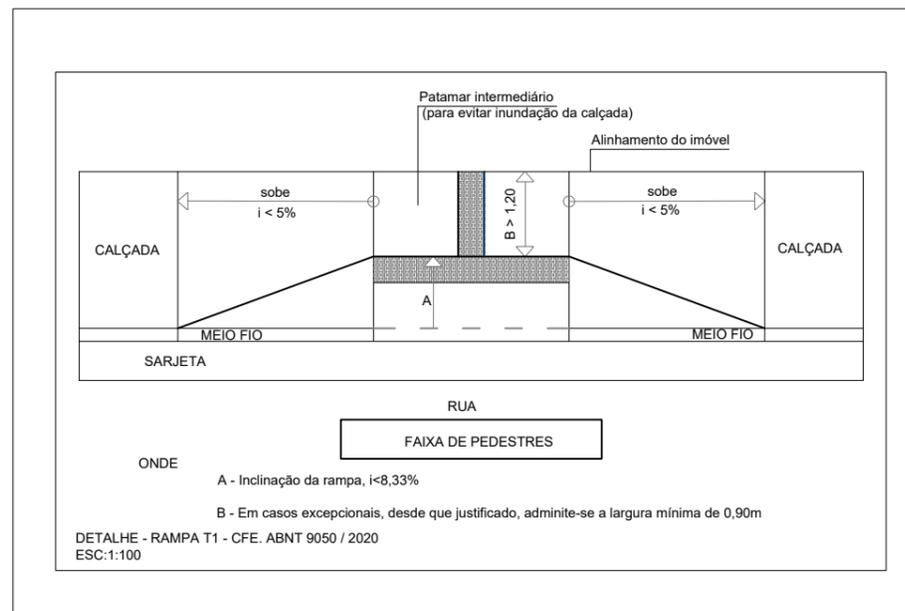

REVISÕES			
REV	DATA	REVISADO POR	DESCRIÇÃO
00	16/05/22	ARIVALDO	EMISSÃO INICIAL

LEGENDA:

- Meio-fio e sarjeta existentes
- Sarjeta a executar
- Alinhamento predial
- Área de recapeamento asfáltico
- Calçada a construir

KARAIBA
 CONSULTORIA E PROJETOS
karaibaassociados@gmail.com (34)98850-6729

TÍTULO
 PROJETO DE SINALIZAÇÃO

ESCALA:
 INDICADAS

FOLHA:
 3/4


CIDADE: CANÁPOLIS MG
 CONTRATO_CONVENIO: 922897/2021.
 ART: MG20221463199

ASSINATURAS:

PROPR: PREFEITURA MUNICIPAL DE CANAPOLIS MG
 CNPJ: 18.457.200/0001-33

RT: ARIVALDO OLIVEIRA JÚNIOR
 CREA: 5.061.062.206/D-SP

OBJETO: Recapeamento asfáltico de diversas vias urbanas do município de Canápolis - MG.

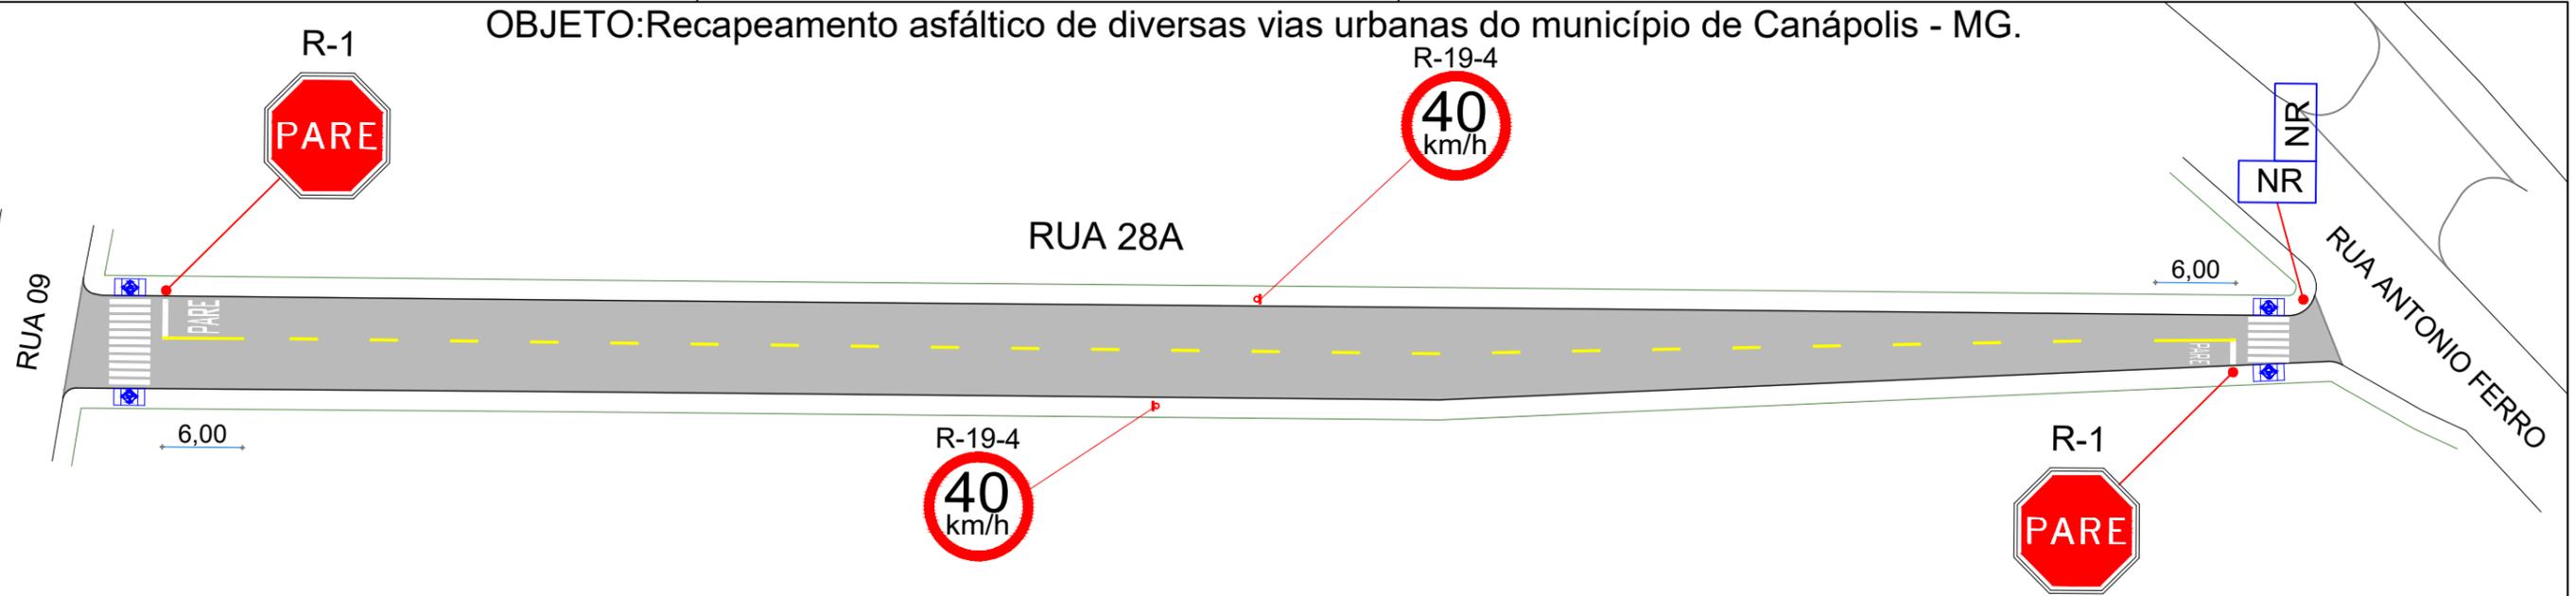

PLANTA BAIXA
ESC: 1:500

SINALIZAÇÃO		
Rua 28A		
Entre R.09 e R.Antônio Ferro		
ELEMENTO	QDE.	UNID.
LFO-2	34,00	m
PLACA R-19-4(VELOCIDADE MAXIMA)	2,00	unid.
POSTES	6,00	unid.
PLACA NR (DUPLA C/NOME DE RUAS)	1,00	unid.
RAMPAS TIPO 1	4,00	unid.
PLACA R-1(PARE)	2,00	unid.

LEGENDA

R 19-4
 PLACA DE VELOCIDADE
 CIRCULAR: 0,1963m²
 50cm





R-1
 PLACA PARE
 OCTOGONAL: 0,3818m²

PINTURA EM PAVIMENTO DE FAIXA DE PEDESTRE

LFO-2 1:2(2x4x0.10)
 2m 4m 2m

RAMPA DE ACESSIBILIDADE A CONSTRUIR - TIPO 1 COM DEMOLIÇÃO DE PASSEIO P/ EXECUÇÃO

RAMPA DE ACESSIBILIDADE A CONSTRUIR - TIPO 1 SEM DEMOLIÇÃO DE PASSEIO P/ EXECUÇÃO

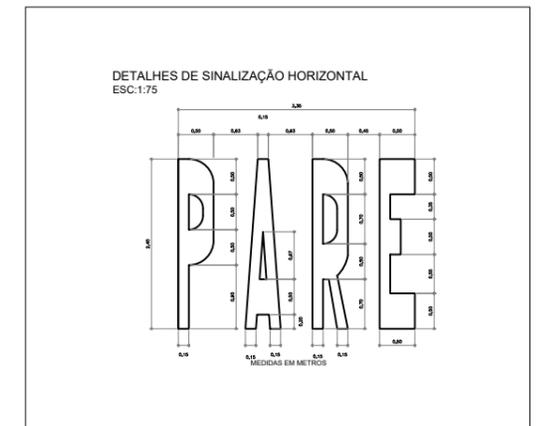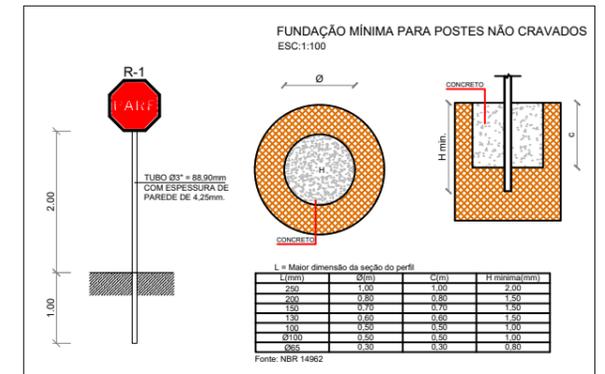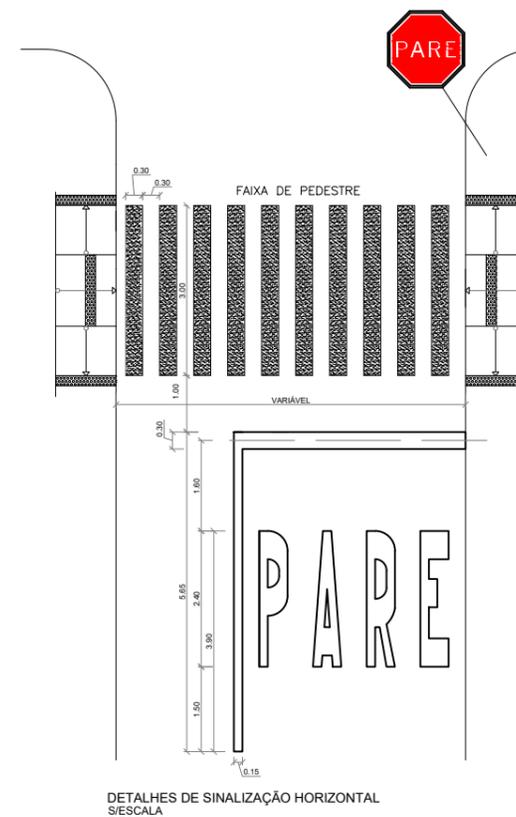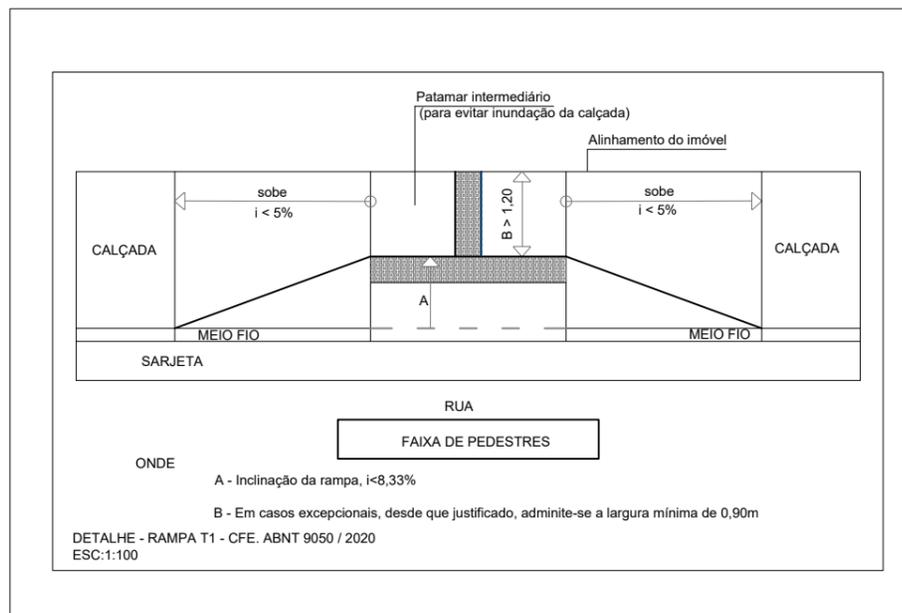

REVISÕES			
REV	DATA	REVISADO POR	DESCRIÇÃO
00	16/05/22	ARIVALDO	EMIÇÃO INICIAL

LEGENDA:

- Meio-fio e sarjeta existentes
- Sarjeta a executar
- Alinhamento predial
- ▨ Área de recapeamento asfáltico
- ▨ Calçada a construir

KARAIBA
 CONSULTORIA E PROJETOS
karaibaassociados@gmail.com (34)98850-6729

TÍTULO: PROJETO DE SINALIZAÇÃO
 ESCALA: INDICADAS FOLHA: 4/4
 CIDADE: CANÁPOLIS MG
 CONTRATO_CONVENIO: 922897/2021.
 ART: MG20221463199
 ASSINATURAS:
 PROPR: PREFEITURA MUNICIPAL DE CANAPOLIS MG CNPJ: 18.457.200/0001-33
 RT: ARIVALDO OLIVEIRA JÚNIOR CREA: 5.061.062.206/D-SP