REV.	DESCRIÇÃO	MODIFICADO POR	DATA

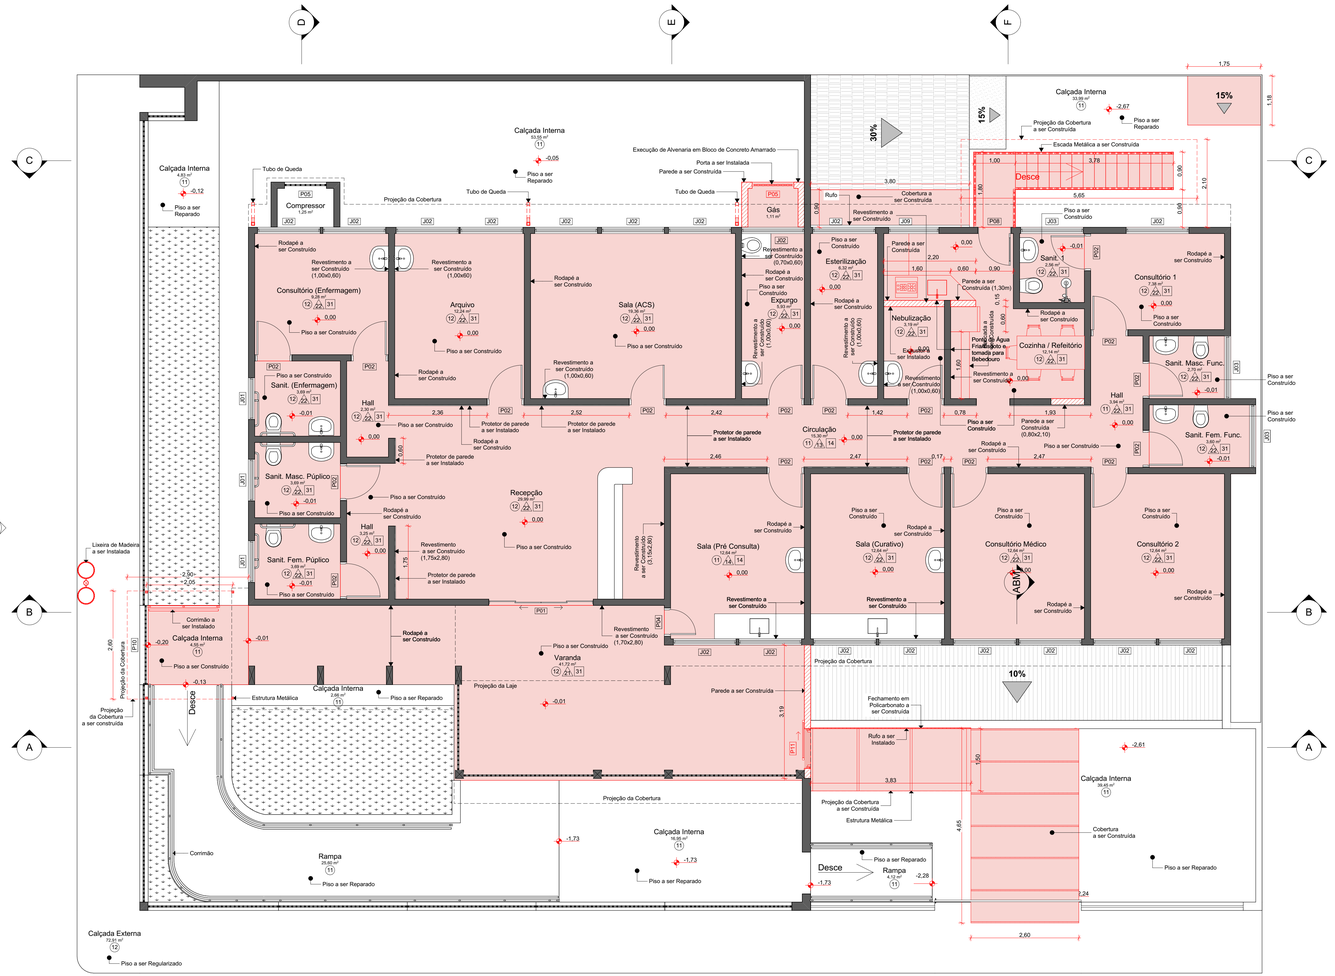

PLANTA - TÉRREO (CONSTRUÇÃO)
Escala: 1:50

PLANTA - SUBSOLO (CONSTRUÇÃO)
Escala: 1:50

LEGENDA DE ACABAMENTO

11 - TINTA ACRÍLICA CINZA
12 - PISO EM GRANITINA
21 - TINTA ACRÍLICA BRANCO; ESMALTE SINTÉTICO VERDE CLARO; ESMALTE SINTÉTICO VERDE ESCURO
22 - TINTA ACRÍLICA TOQUE DE SEDA BRANCO
31 - TINTA ACRÍLICA BRANCO

○ PISO
△ PAREDE
□ TETO

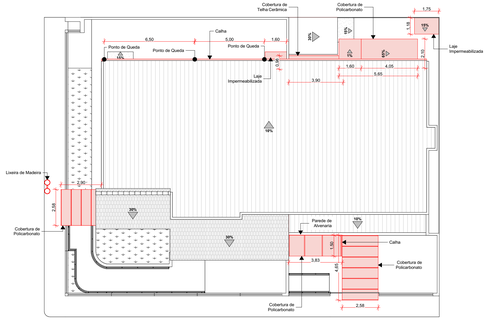

COBERTURA (CONTRUÇÃO)
Escala: 1:150

MAPA DE JANELAS

ID de Elemento	J06
Quantidade	1
Tamanho L x A	1,20×0,60
Altura de soleira	1,50
Tipo de Janela	Janela Maxim ar
Material	Ferro; Vidro
Estado de Reforma	A Construir

MAPA DE PORTAS

ID de Elemento	P05	P11
Quantidade	2	1
Tamanho L x A	1,00×0,90	0,95×2,10
Tipo de Porta	Porta de Abrir	Porta de Correr
Material	Ferro (Tipo Grade)	Madeira
Estado de Reforma	A Construir	A Construir

PREFEITURA

CAU

DECLARO ESTAR CIENTE:

- QUE A APROVAÇÃO DESTE PROJETO, NÃO SIGNIFICA O RECONHECIMENTO DO DIREITO DE PROPRIEDADE DO TERRENO.
- QUE O HABITE-SE SERÁ FORNECIDO PARA:
1) PROJETOS EXECUTADOS SEM MODIFICAÇÕES.
2) REDE DE ÁGUAS PLUVIAIS NÃO LIGADAS À REDES DE ESGOTOS E VICE-VERSA.
3) PLANTIO DE 01 (UMA) ÁRVORE PARA CADA 12m (DOZE METROS) DE PASSEIO.
4) QUE DEVERÁ SER MANTIDA PARA FISCALIZAÇÃO NA OBRA UMA VIA DESTE DOCUMENTO E O RESPECTIVO ALVARÁ DE LICENÇA.

KARAIBA
CONSULTORIA E PROJETOS

PROJETO DE REFORMA E AMPLIAÇÃO DO PSF-2 DR. OSVALDO PINTO

PROPRIETÁRIO: PREFEITURA MUNICIPAL DE CANÁPOLIS

ENDEREÇO: RUA 1, 300 - ALTAMIRA - CANÁPOLIS-MG

ASSINATURAS:

PREFEITURA MUNICIPAL DE CANÁPOLIS
18.457.200/0001-33

gov.br
Documento assinado digitalmente
ALAN BRUNO DE MOURA MACEDO
Data: 26/04/2023 09:48:09-0300
Verifique em https://validar.iti.gov.br

ALAN BRUNO DE MOURA MACEDO
CAU: A241918-1

ÁREA (m²):

ÁREA CONSTRUÍDA:	424,74m²
ÁREA DE AMPLIAÇÃO:	37,06m²
ÁREA TOTAL:	461,80m²
ÁREA DO TERRENO:	537m²

ESCALAS INDICADAS:
1:50, 1:150, 1:1

CONTÉM:
PLANTA - SUBSOLO (CONSTRUÇÃO), PLANTA - TÉRREO (CONSTRUÇÃO), COBERTURA (CONTRUÇÃO), Janelas, Portas

DATA: Março/2023

DESENHO: ABM2

FOLHA: 2 / 5