




REV.	DESCRIÇÃO	MODIFICADO POR	DATA

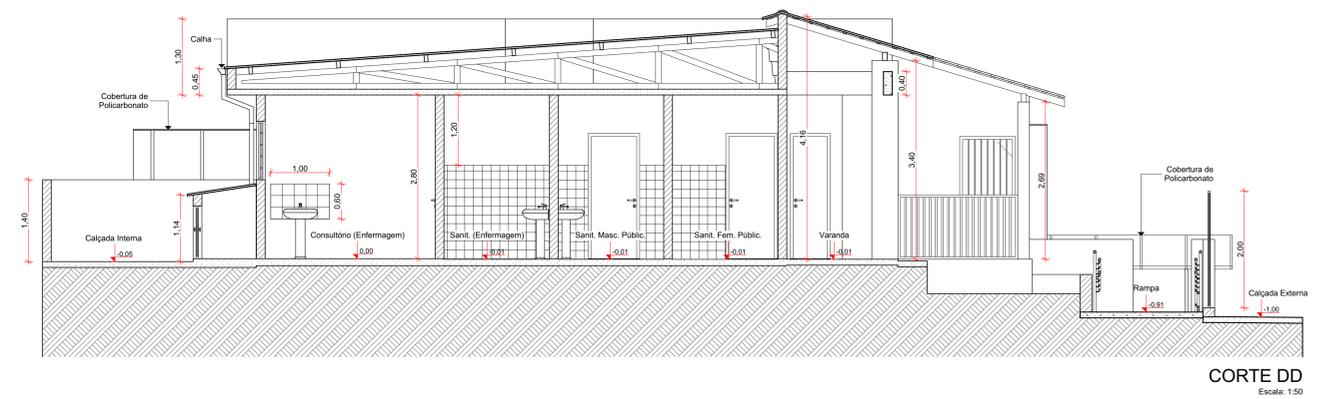


CORTE DD
Escala: 1:50

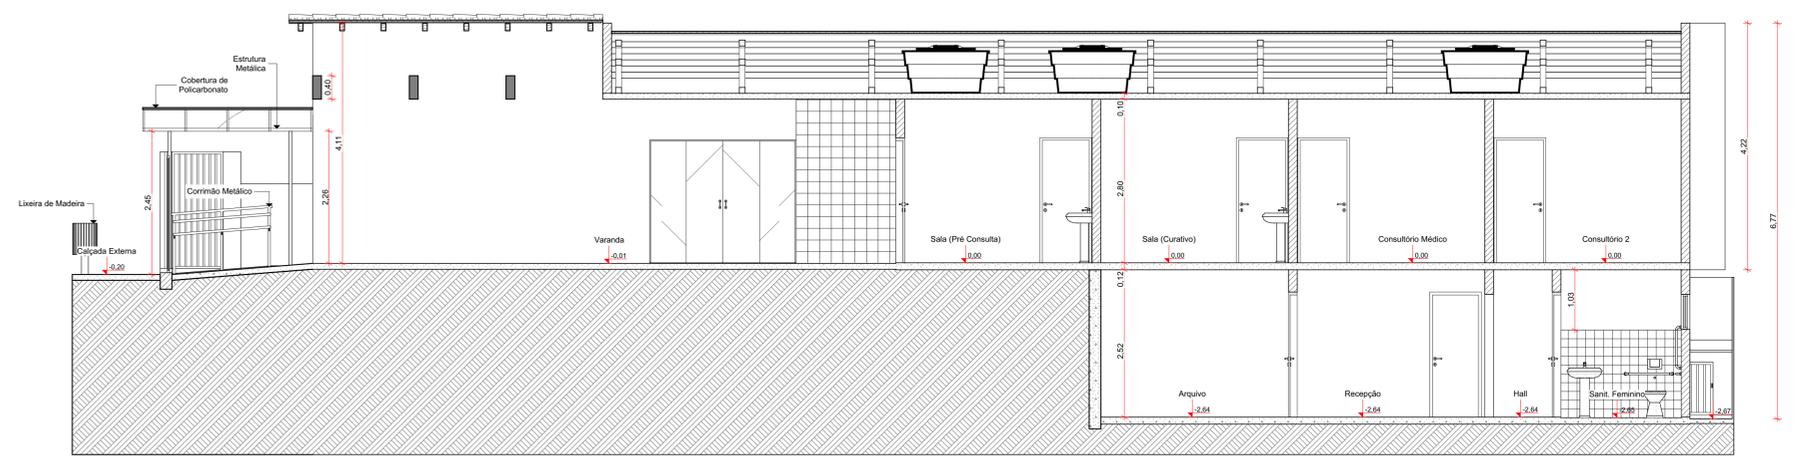


CORTE BB
Escala: 1:50

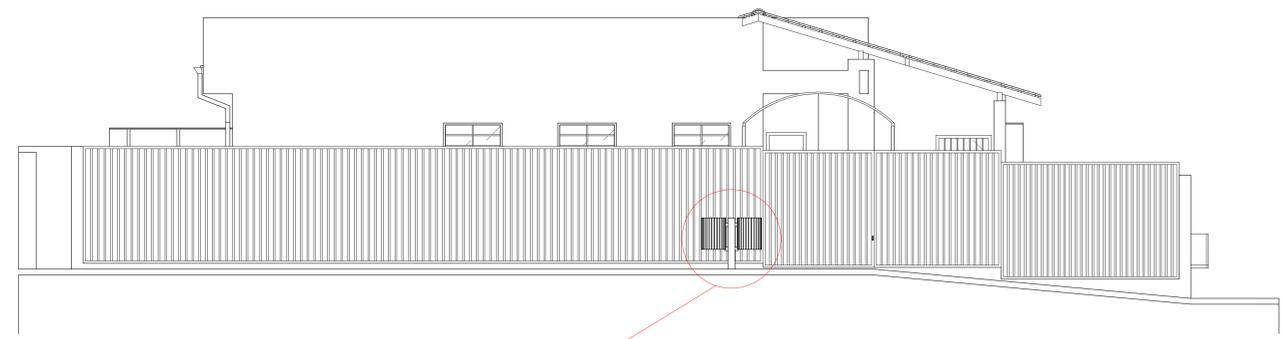

ELEVAÇÃO 2
Escala: 1:50

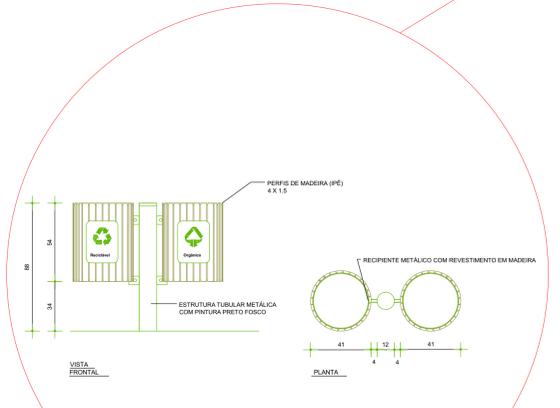

DETALHE (LIXEIRA)
Escala: 1:20

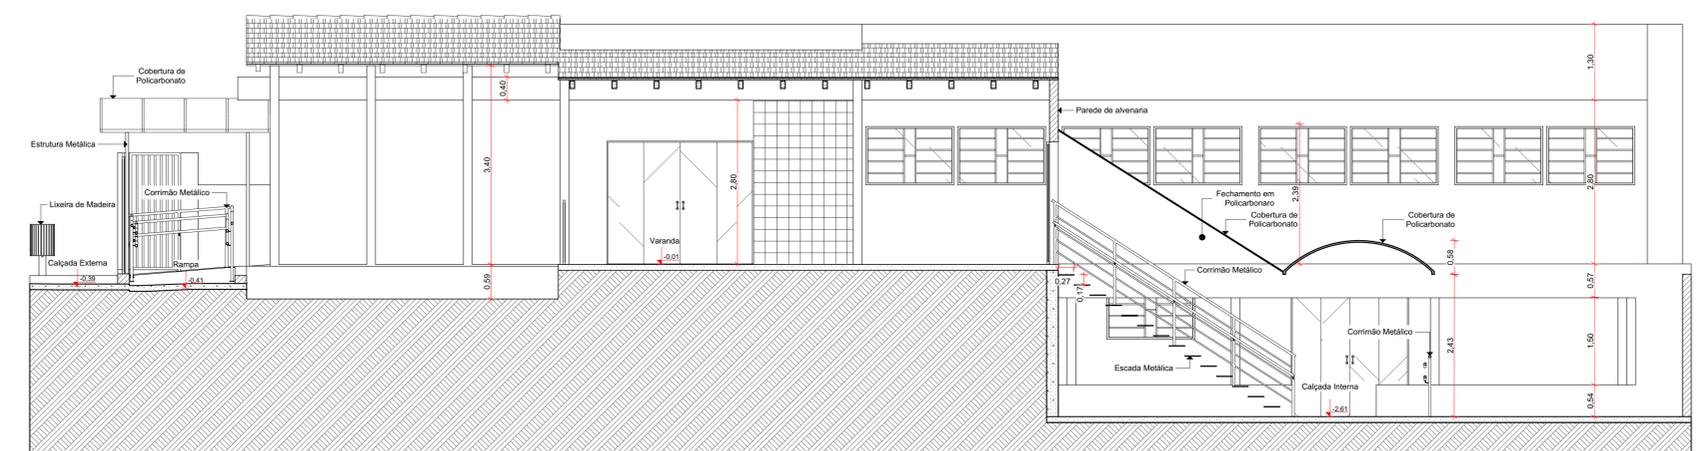

CORTE AA
Escala: 1:50

PREFEITURA	
CAU	DECLARO ESTAR CIENTE: - QUE A APROVAÇÃO DESTE PROJETO, NÃO SIGNIFICA O RECONHECIMENTO DO DIREITO DE PROPRIEDADE DO TERRENO. - QUE O HABITE-SE SERÁ FORNECIDO PARA: 1) PROJETOS EXCLUSIVOS SEM MODIFICAÇÕES. 2) REDE DE ÁGUAS PLUVIAIS NÃO LIGADAS A REDES DE ESGOTOS E VICE-VERSA. 3) PLANTIO DE 01 (UMA) ÁRVORE PARA CADA 12m (DOZE METROS) DE PASSOIO. 4) QUE DEVERÁ SER MANTIDA PARA FISCALIZAÇÃO NA OBRA UMA VIA DESTE DOCUMENTO E O RESPECTIVO ALVARÁ DE LICENÇA.



PROJETO DE REFORMA E AMPLIAÇÃO DO PSF-2 DR. OSVALDO PINTO	
PROPRIETÁRIO: PREFEITURA MUNICIPAL DE CANÁPOLIS	
ENDEREÇO: RUA 1, 300 - ALTAMIRA - CANÁPOLIS-MG	
ASSINATURAS:	ÁREA (m²):
PREFEITURA MUNICIPAL DE CANÁPOLIS 18.457.200/0001-33	ÁREA CONSTRUÍDA: 424,74m²
ALAN BRUNO DE MOURA MACEDO CAU: A241918-1	ÁREA DE AMPLIAÇÃO: 37,06m²
CONTÉM: CORTE AA, CORTE BB, CORTE DD, ELEVAÇÃO 2, DETALHE - LIXEIRA	ÁREA TOTAL: 461,80m²
	ÁREA DO TERRENO: 537m²
	ESCALAS INDICADAS: 1:50, 1:20
	DATA: Março/2023
	FOLHA: 4 / 5
	DESENHO: ABM2