

**PLANTA BAIXA - AMPLIAÇÃO**  
 ESCALA:.....1/50  
 ÁREA = 91,27 m²

● INDICA O INÍCIO E SENTIDO DA PAGINAÇÃO  
 \*SES\* SECRETARIA ESTADUAL DE SAÚDE - MG

LEGENDA



- ▨ PAREDES A CONSTRUIR - AMPLIAÇÃO ALMOXARIFADO
- ▨ PAREDES A DEMOLIR
- ▨ PAREDES EXISTENTES - MANTER
- ▨ MURO DIVISA A CONSTRUIR
- ▨ PISO EXTERNO A CONSTRUIR

ÁREA DE AMPLIAÇÃO  
 ÁREA = 27,73 m²

ÁREA EDIFICADA EXISTENTE  
 ÁREA = 70,00 m²

DESCIDA ÁGUA PLUVIAL  
 IMBUTIDA NA ALVENARIA

**PLANTA COBERTURA - EXISTENTE E AMPLIAÇÃO**  
 ESCALA:.....1/50

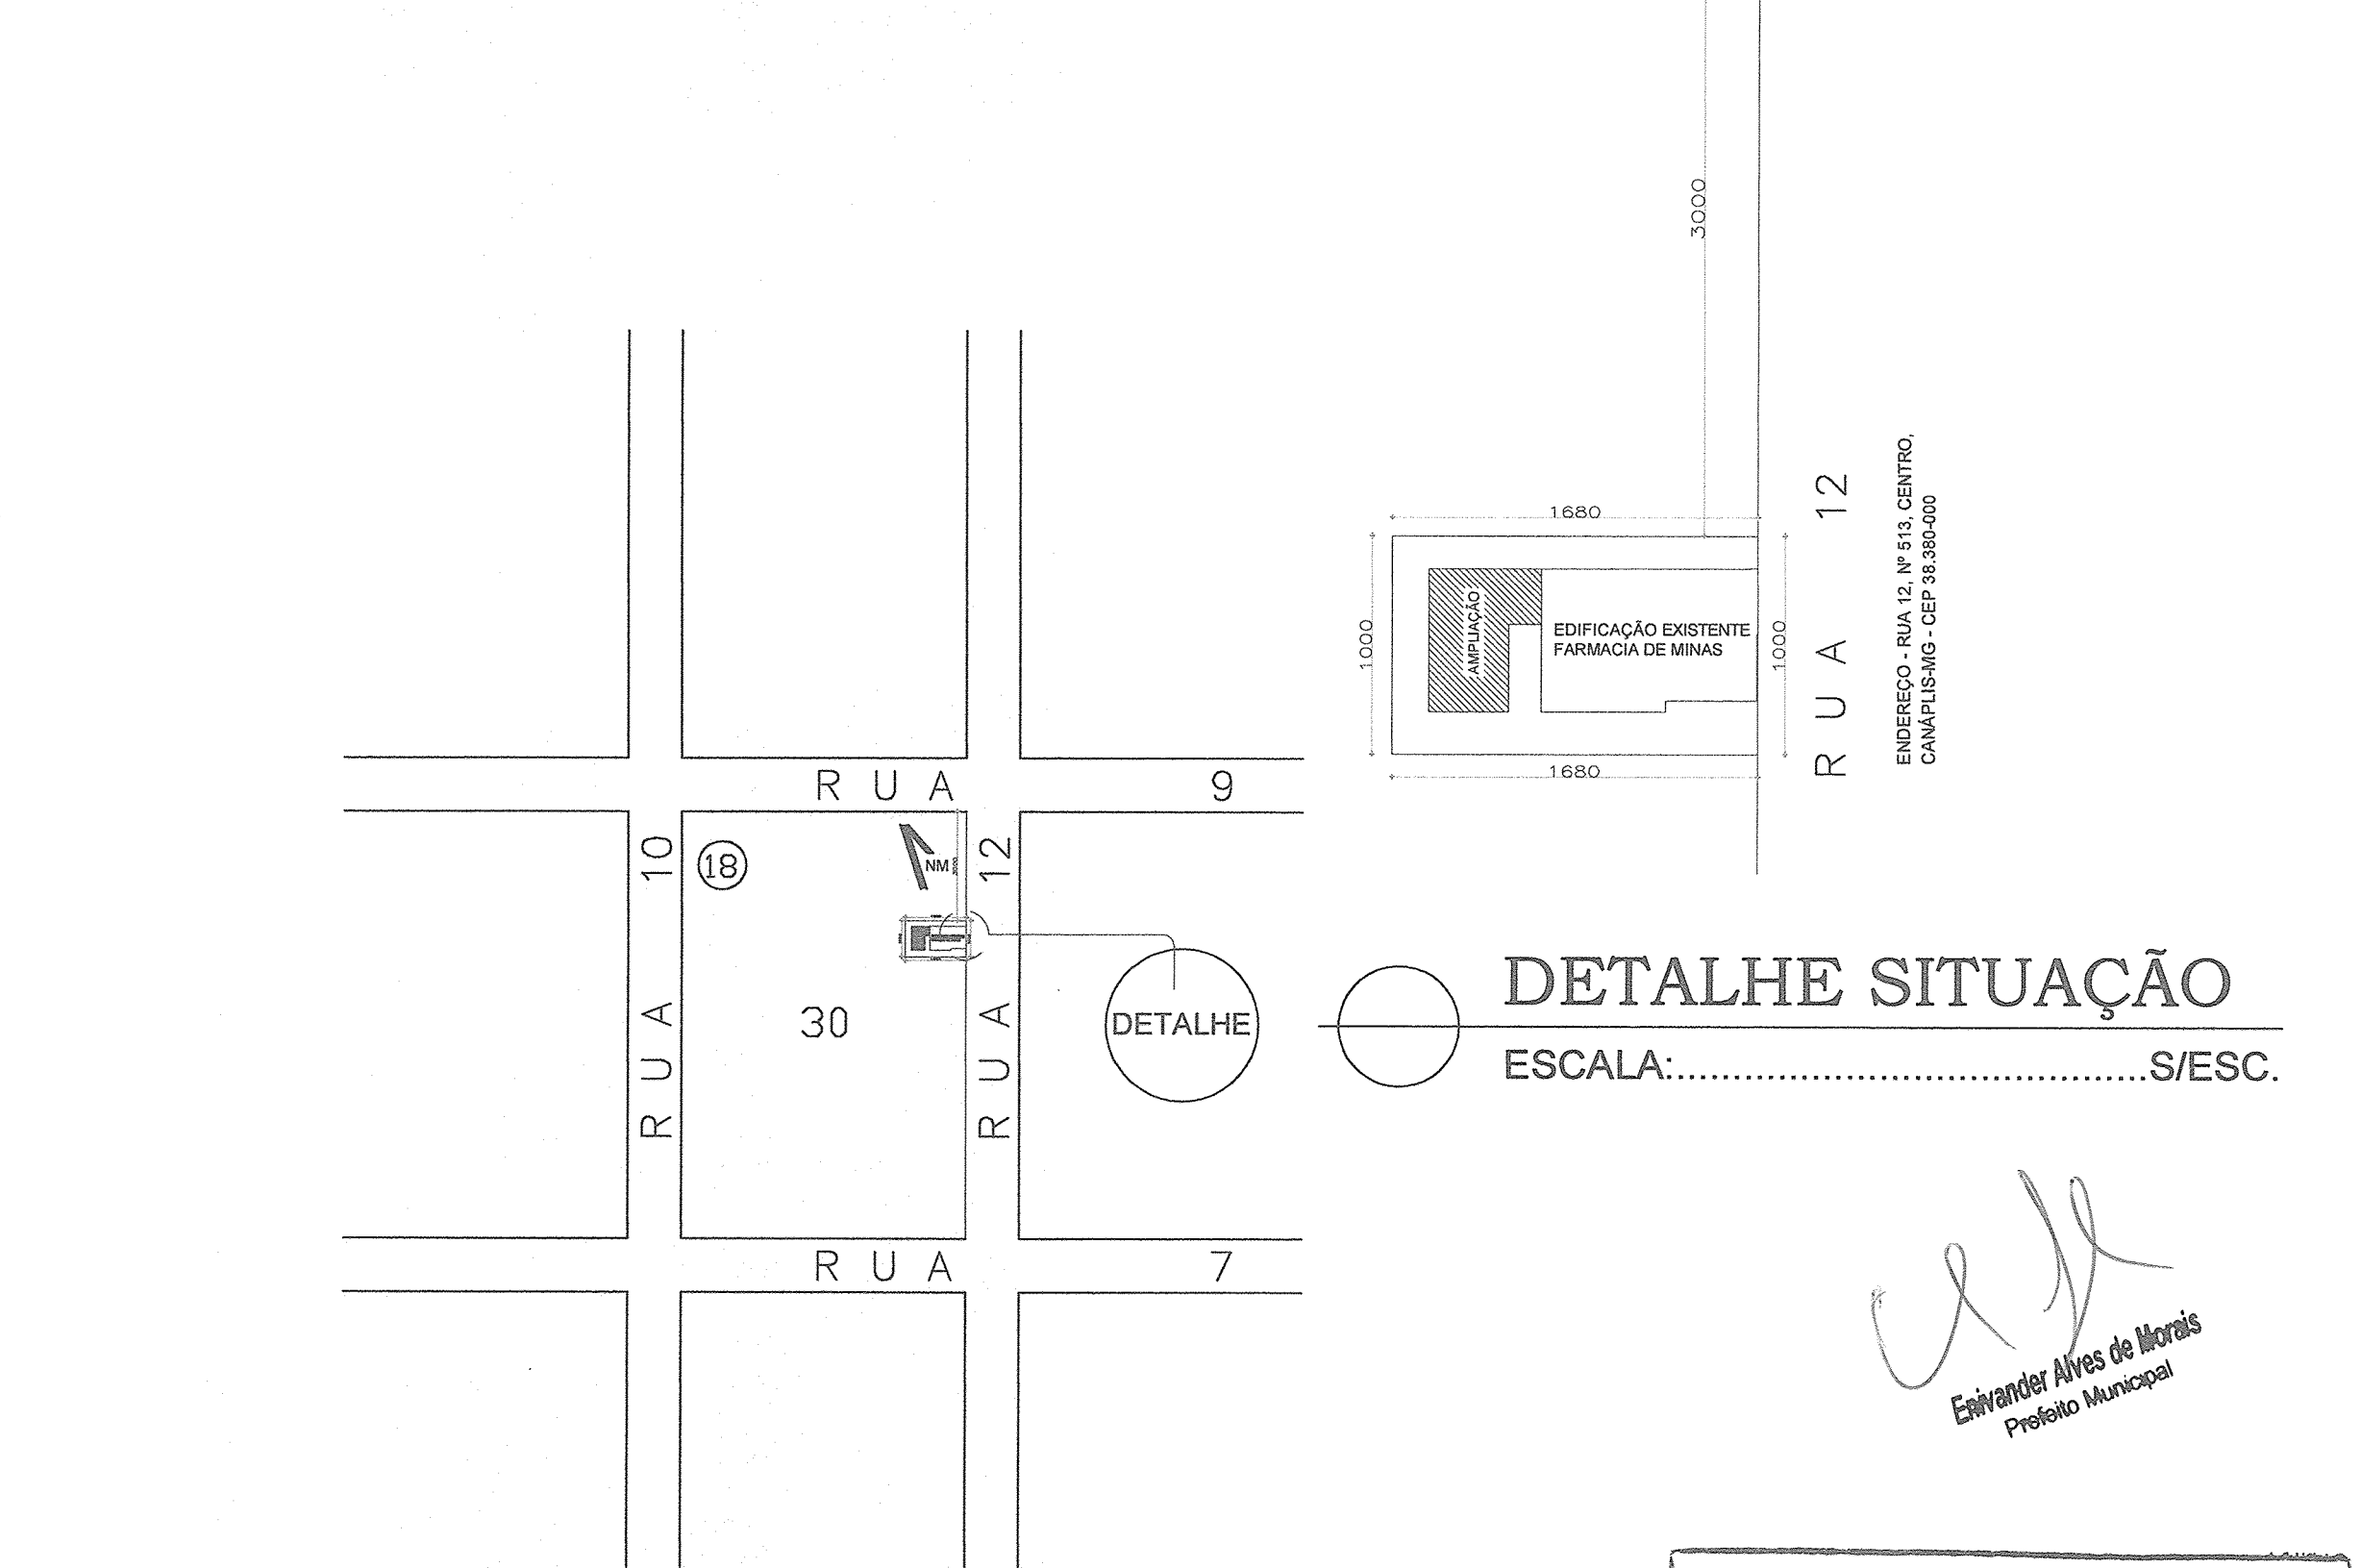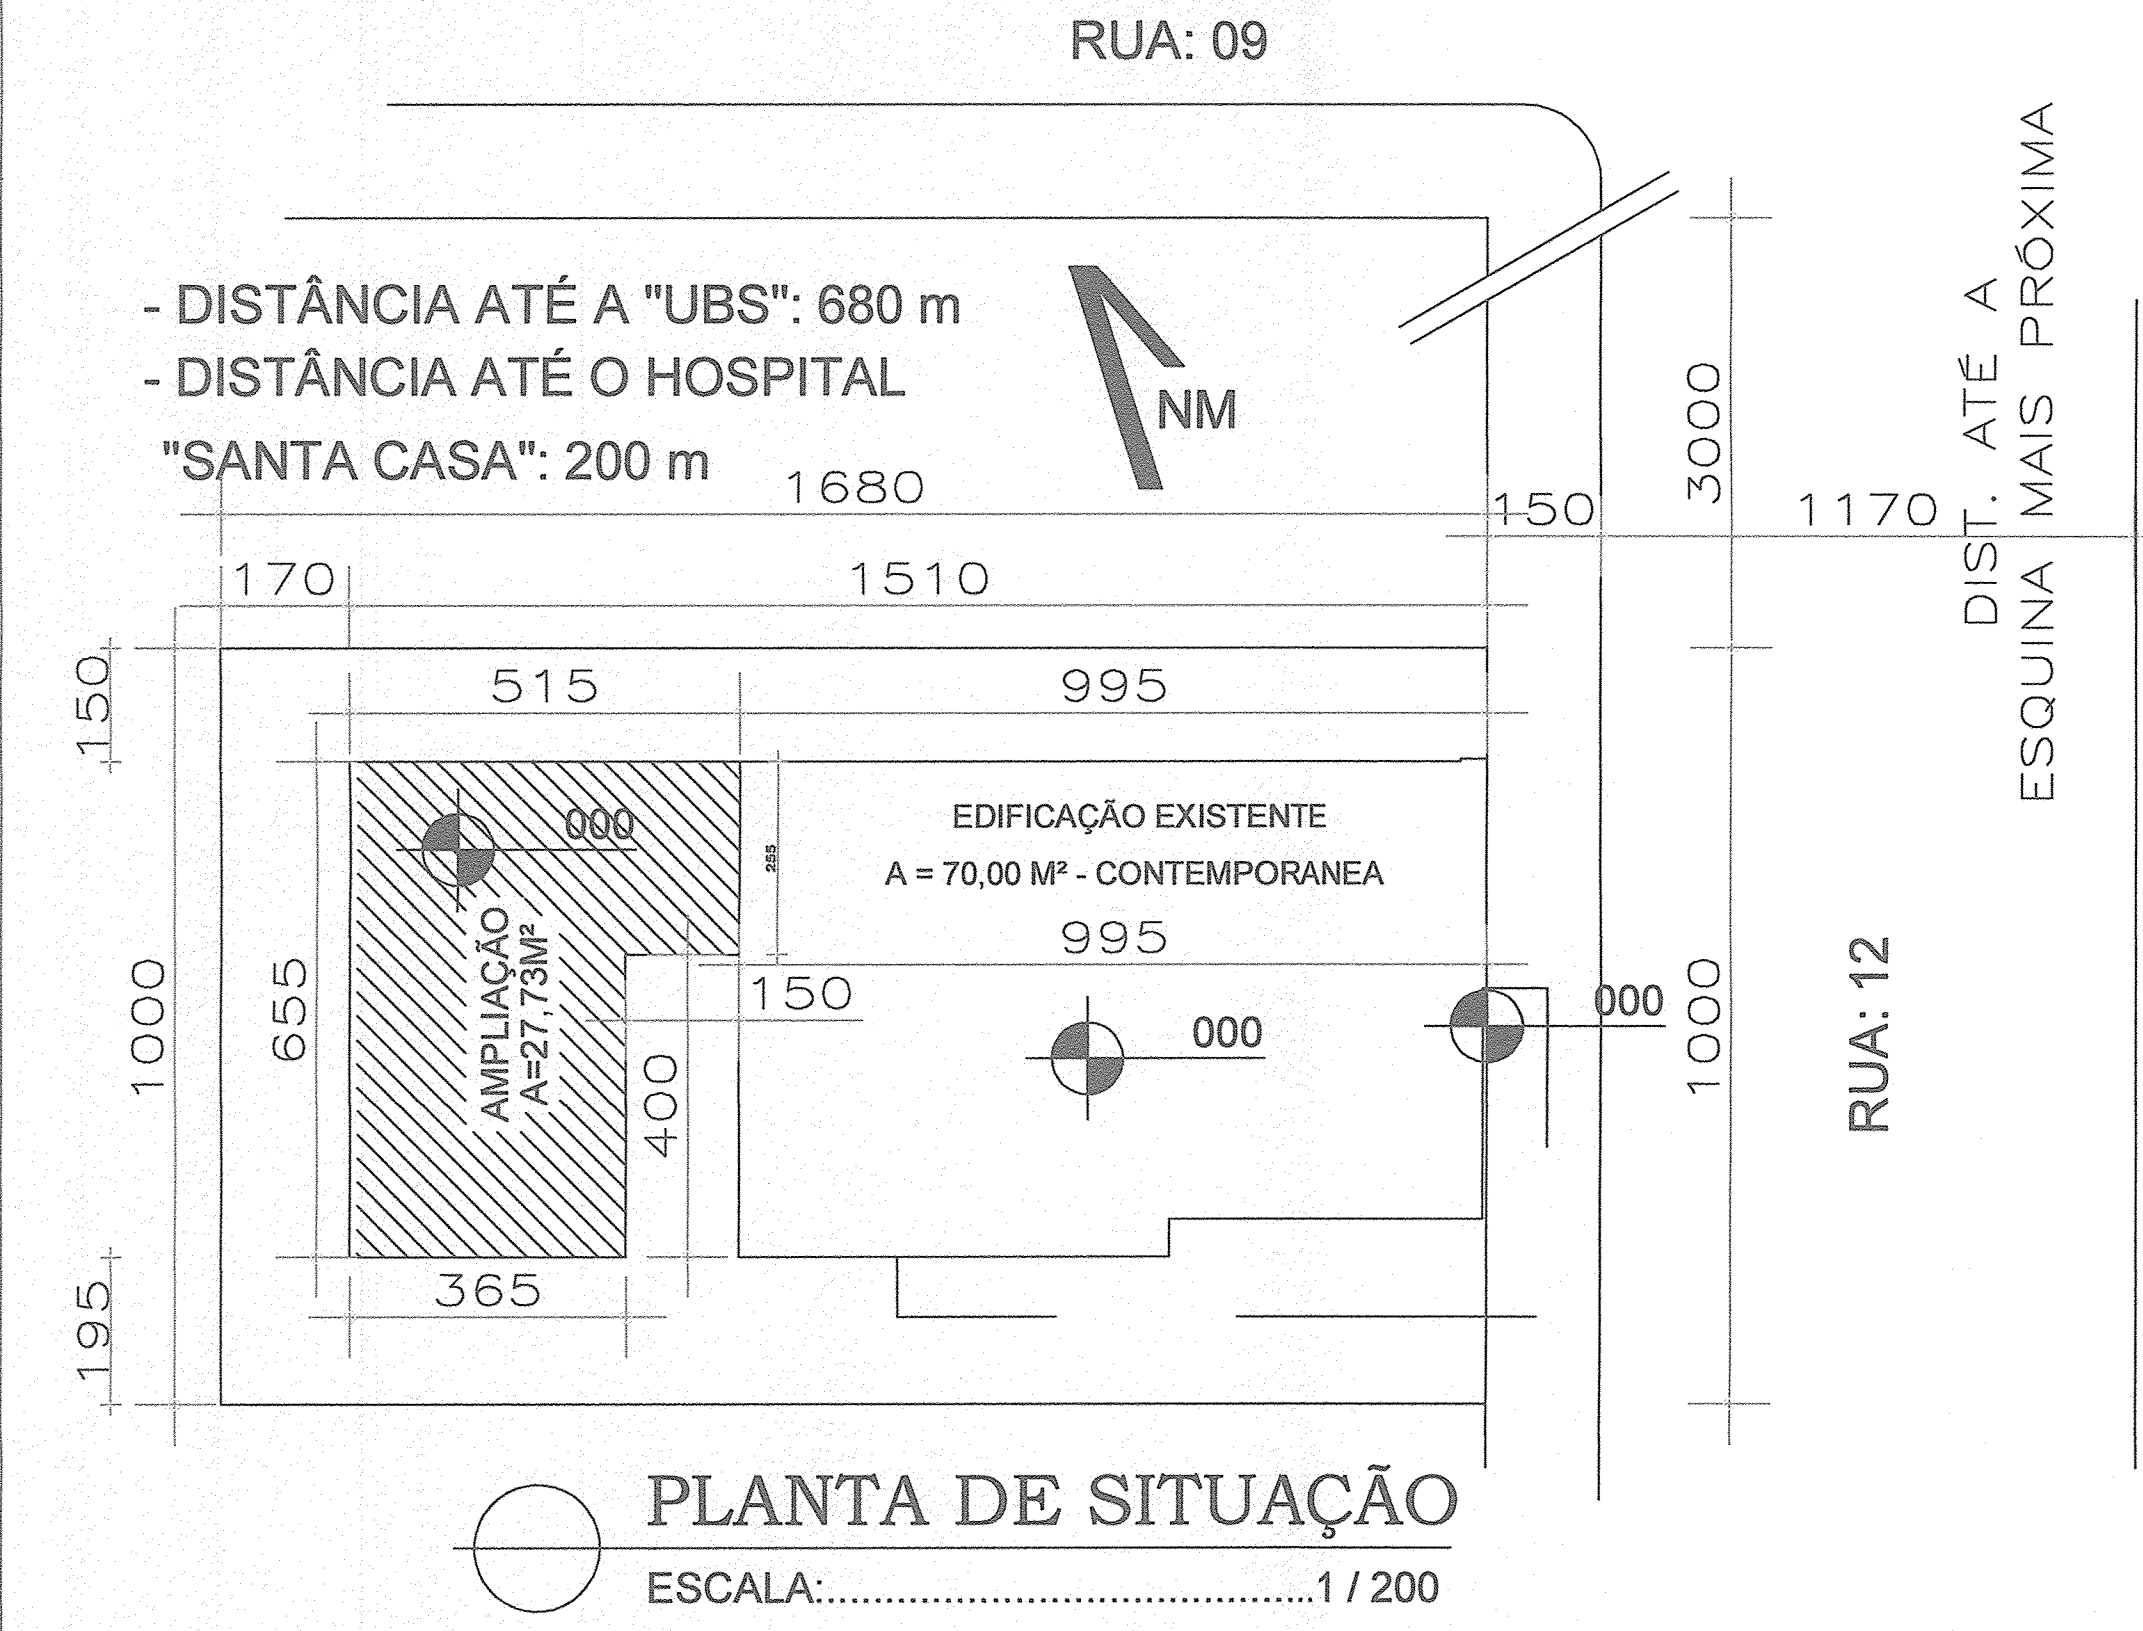

**PLANTA DE SITUAÇÃO**  
 ESCALA:.....1/200

**PLANTA DE LOCAÇÃO/SITUAÇÃO**  
 ESCALA:.....1/2000

**OBSERVAÇÕES E CARIMBOS**

QUADRO DE ÁREAS

FARMÁCIA DE MINAS -  
 OBRA - AMPLIAÇÃO E REFORMA  
 MUNICÍPIO - CANÁPOLIS - MG  
 MODELO - CONVENCIONAL - MOD. 03  
 RUA 12, Nº 513, CENTRO, CANÁPOLIS-MG

ÁREA TERRENO = 188,00 M²  
 ÁREA EDIFICADA = 70,00 M² - REFORMA  
 ÁREA AMPLIAÇÃO = 27,73 M² - AMPLIAÇÃO  
 ÁREA TOTAL = 97,73 M²

PREFEITURA / CREA

**QUADRO DE ESQUADRIA**

MATERIAL	NOMENCLATURA	DIMENSÕES			QUANT.	TIPO	VIDRO		OBSERVAÇÕES
		LARG.	ALT.	PEIT.			TIPO	ESP.	
ALUMÍNIO	JA01	70	100	121	03	MAXIM-AR	MINIBOREAL	4mm	PARTE INFERIOR FIXA
	JA03	100	40	280	02	BASC.X2	LISO	4mm	PARTE INFERIOR FIXA
FERRO	PF01	90	210	-	01	CORRER	-	-	METALON E CHAPA
MADEIRA	PM01	90	210	-	01	BANDEIRA	-	-	PINT. ESMALTE BRANCA
	PM02	80	210	-	02	BANDEIRA	-	-	PINT. ESMALTE BRANCA
	PM03	70	210	-	03	BANDEIRA	-	-	PINT. ESMALTE BRANCA
VIDRO	E01	240	225	-	01	CORRER	TEMPERADO	8mm	PERFIL EM ALUMÍNIO
	E02	300	170	50	01	FIXO	TEMPERADO	8mm	PERFIL EM ALUMÍNIO
	E03	100	100	100	01	FIXO	TEMPERADO	6mm	PERFIL EM ALUMÍNIO

**LEGENDA**

PAREDES		PISOS	
1	PINTURA ACRÍLICA BRANCA	1	CIMENTADO
2	AZULEJO 20X20cm BRANCO, ACIMA PINTURA ACRÍLICA BRANCA	2	PORCELANATO 45X45cm, REF. MOZART ICE - ELIANE
3	PINTURA ACRÍLICA VERDE, REF. 10GY 71/180, "CAPIM LIMÃO" - CORAL SOBRE TEXTURA	<b>TETOS</b>	
4		1	LAJE, PINTURA ACRÍLICA BRANCA
5		2	FORRO DE GESSO, PINTURA ACRÍLICA BRANCA

- NOTAS (NT)**
- COTAS EM CENTÍMETROS
  - COMO SE TRATA DE UM PROJETO PADRÃO, CONSIDERAR AS ALTERAÇÕES DE IMPLANTAÇÃO E LEIS MUNICIPAIS PARA IMPLANTAÇÃO DA EDIFICAÇÃO, OBEDECENDO OS AFASTAMENTOS MÍNIMOS EXIGIDOS NESTE PROJETO.
  - NA SALA DE ESPERA, RECEPCÃO E CIRCULAÇÃO E ASSIST. FARM. HAVERÁ RODAPÉ EM GRANITO h=7cm. DEMAIS AMBIENTES NÃO POSSUIRÃO RODAPÉ.
  - NA ESQUADRIA DE VIDRO E03 (ASSIST. FARM.), A PERSIANA HORIZONTAL SERÁ EM ALUMÍNIO VERDE CLARO.

GOVERNO DO ESTADO DE MINAS GERAIS  
 SECRETARIA ESTADUAL DE SAÚDE DE MINAS GERAIS  
 PROGRAMA REDE FARMÁCIA DE MINAS

RESPONSÁVEL TÉCNICO PELO PROJETO PADRÃO:  
 LUÍS FERNANDO DE ALVARENGA MOREIRA CREA-MG: 72.639/D  
 LUIS.MOREIRA@SAUDE.MG.GOV.BR

MUNICÍPIO DE CANÁPOLIS - MG  
 RESPONSÁVEL TÉCNICO PELA IMPLANTAÇÃO DO PROJETO:  
 ADELMO ANGELO DE MOURA - ENG. CIVIL CREA-MG: 51.071/D  
 ART Nº MG20210817983

REDE FARMÁCIA DE MINAS  
 PLANTA BAIXA - CONV. MOD. 03 - AMPLIAÇÃO  
 COBERTURA, SITUAÇÃO

ARQUITETURA  
**01/01**

DATA: 24/12/2021  
 ESCALA: INDICADA

SISTEMA ÚNICO DE SAÚDE DE MINAS GERAIS  
 SUPERINTENDÊNCIA DE VIGILÂNCIA SANITÁRIA  
 DIRETORIA DE VIGILÂNCIA EM ESTRUTURA FÍSICA  
 Projeto com aprovação vinculada aos termos do  
 PARECER TÉCNICO Nº 7931/22 DE 06/09/2022.

Arg. Renata França Leitão de Almeida MASP 446.151-3  
 Diretora de Vigilância em Estrutura Física - SES/MG

*Edvaldo Alves de Moraes*  
 Prefeito Municipal