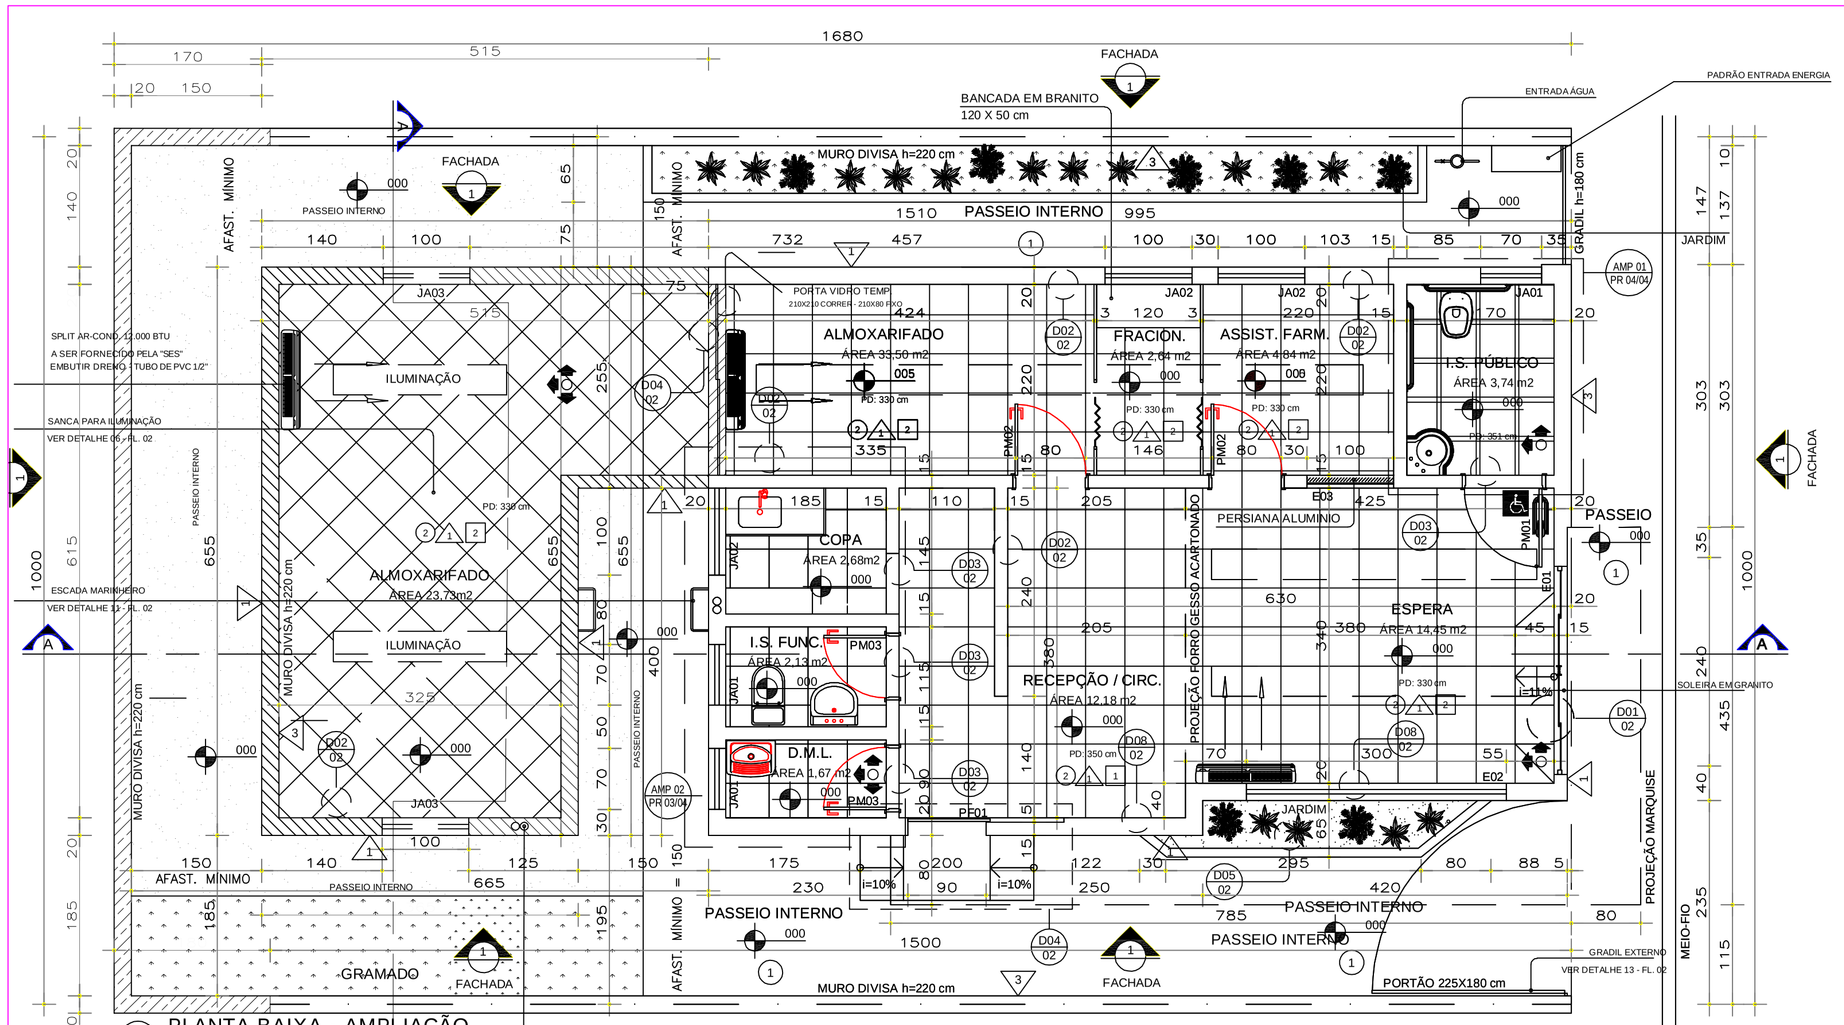

PLANTA BAIXA - AMPLIAÇÃO

ESCALA:.....1 / 50

ÁREA = 91,27 m²

INDICA O INÍCIO E SENTIDO DA PAGINAÇÃO

"SES" SECRETARIA ESTADUAL DE SAÚDE - MG

ÁREA DE AMPLIALÃO

ÁREA = 27,73 m2

ÁREA EDIFICADA EXISTENTE

ÁREA = 70,00 m2

LEGENDA

- PAREDES A CONSTRUIR - AMPLIAÇÃO ALMOXARIFADO
- PAREDES A DEMOLIR
- PAREDES EXISTENTES - MANTER
- MURO DIVISA A CONSTRUIR
- PISO EXTERNO A CONSTRUIR

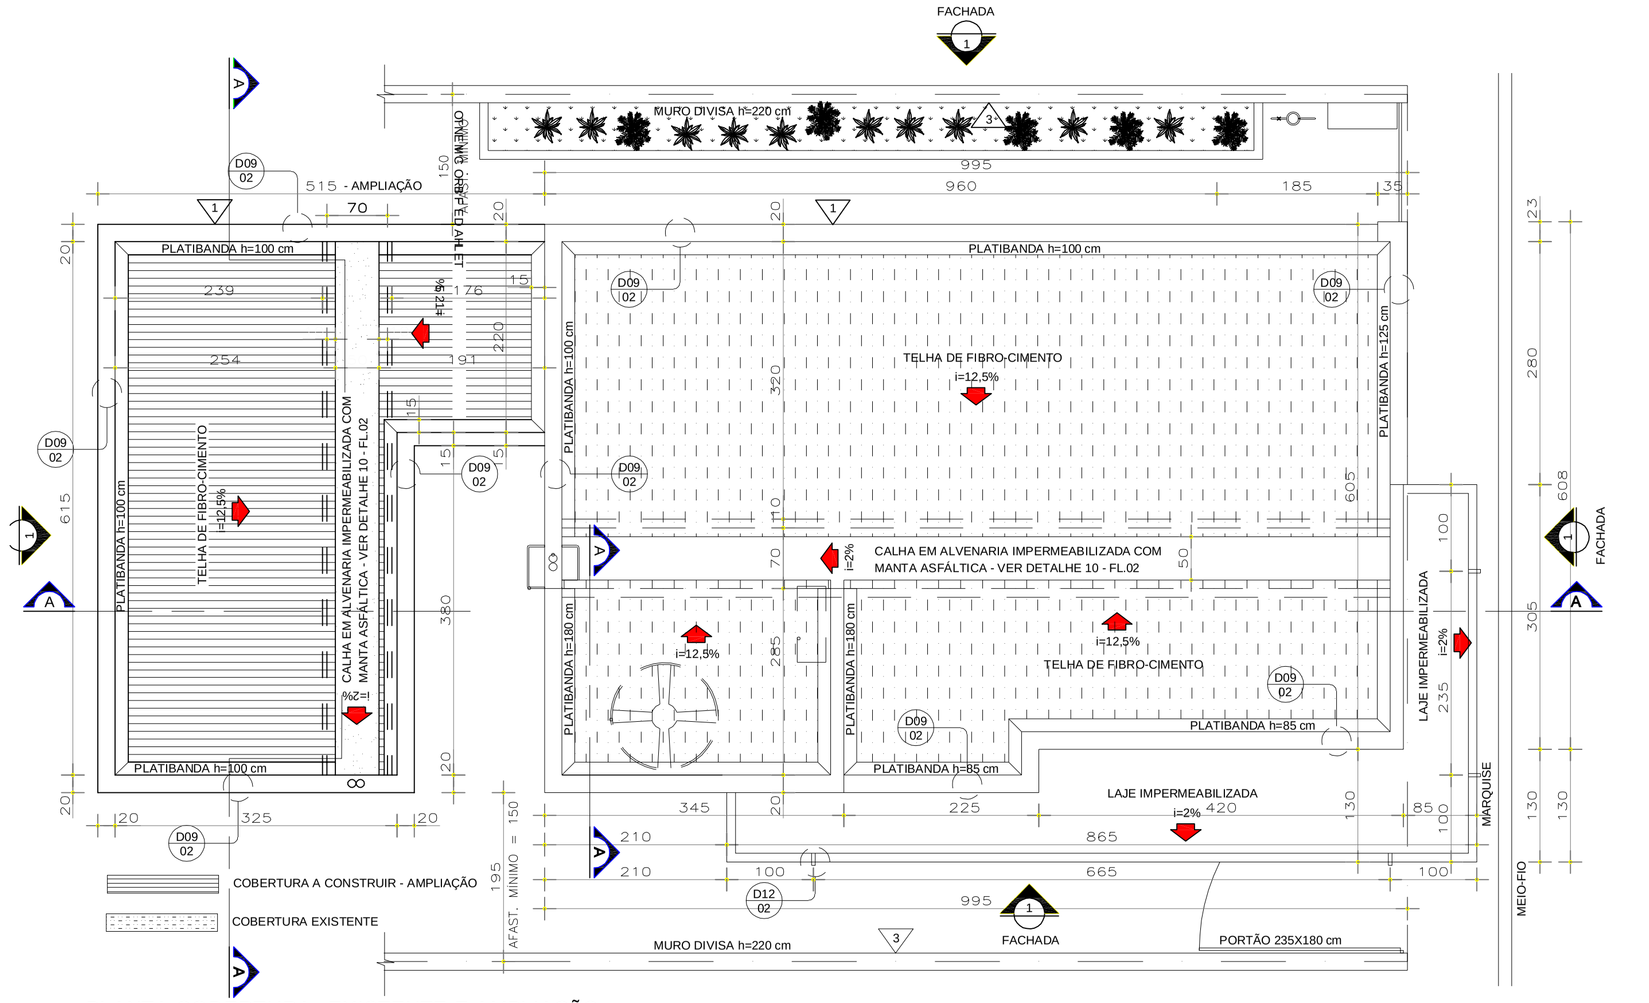

PLANTA COBERTURA- EXISTENTE E AMPLIAÇÃO

ESCALA:.....1 / 50

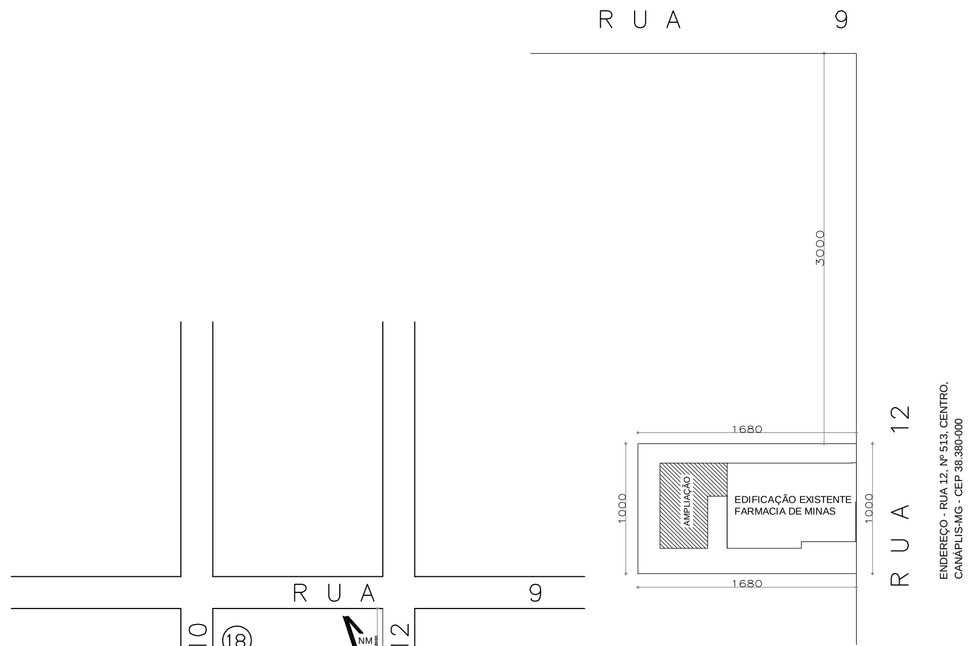

DETALHE SITUAÇÃO

ESCALA:.....S/ESC.

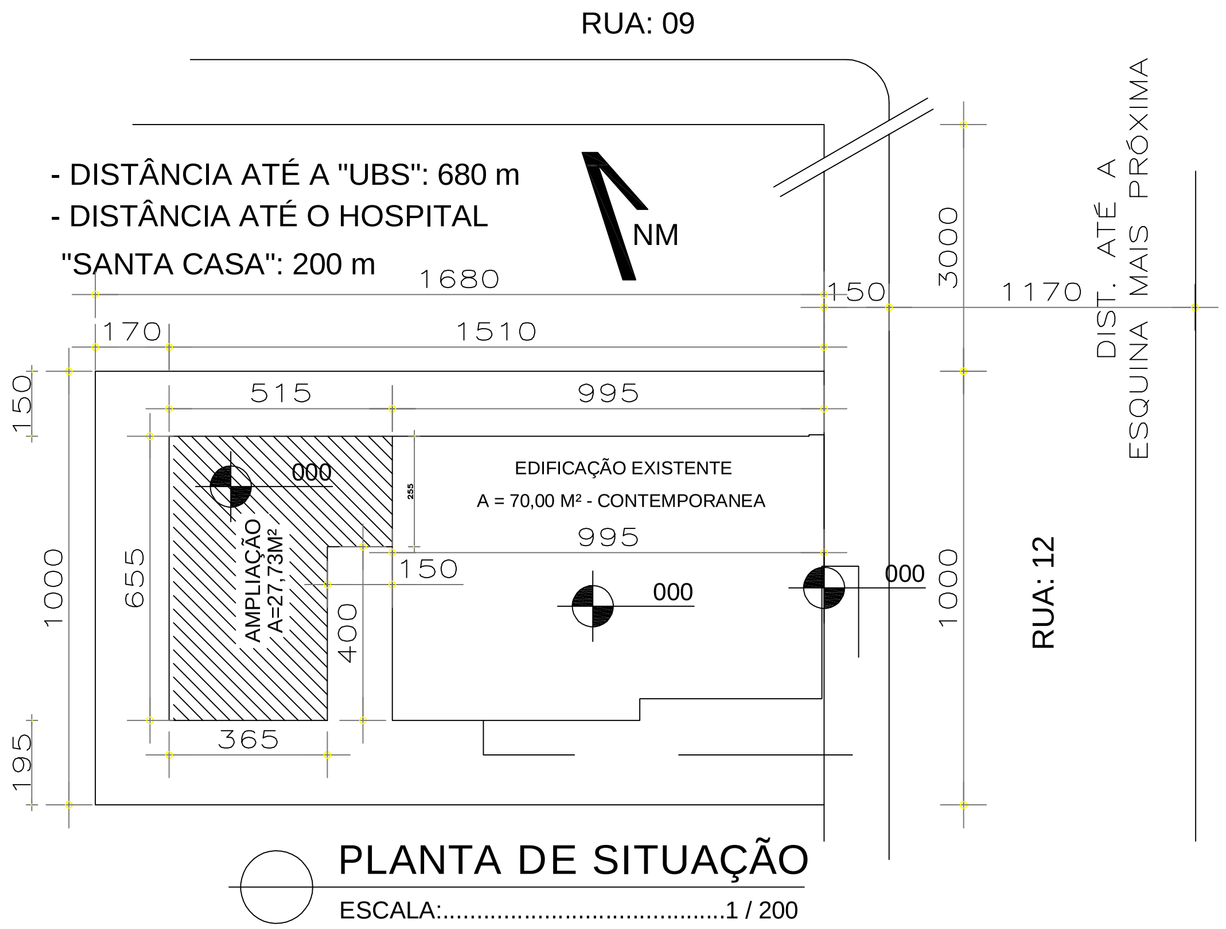

PLANTA DE SITUAÇÃO

ESCALA:.....1 / 200

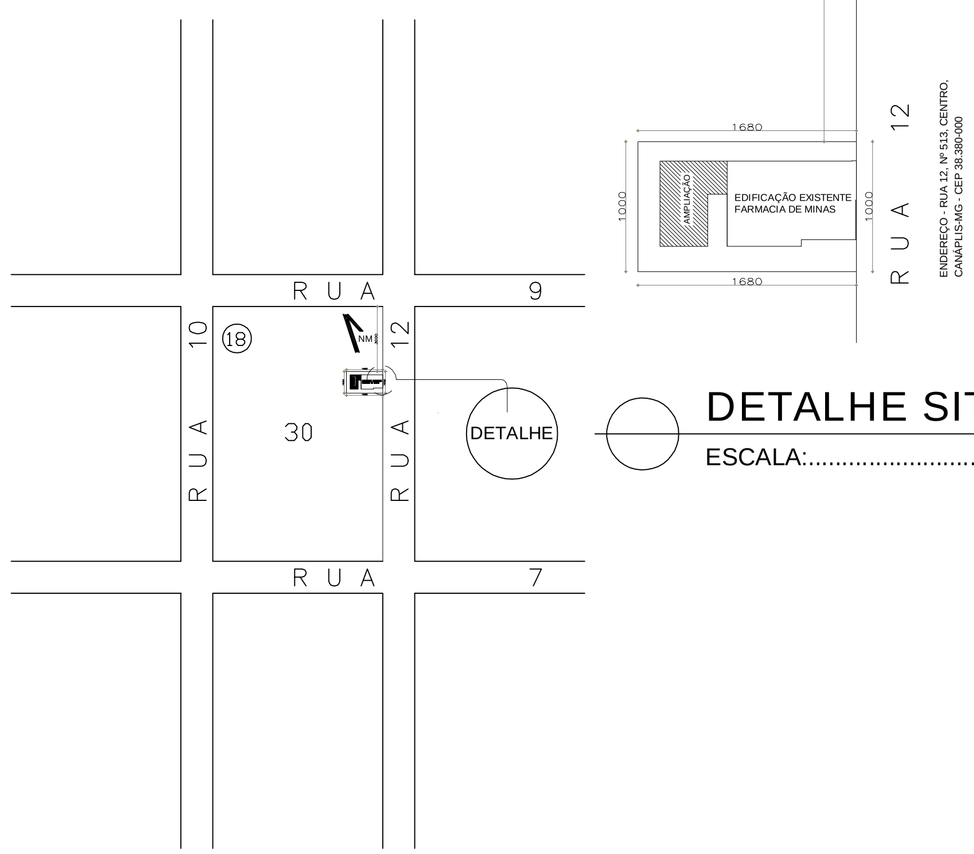

PLANTA DE LOCAÇÃ / SITUAÇÃO

ESCALA:.....1 / 2000

OBSERVAÇÕES E CARIMBOS

PREFEITURA / CREA

QUADRO DE ÁREAS

FARMÁCIA DE MINAS -
OBRA - AMPLIAÇÃO E REFORMA
MUNICÍPIO - CANÁPOLIS - MG
MODELO - CONVENCIONAL - MOD. 03
RUA 12, Nº 513, CENTRO, CANÁPOLIS-MG

ÁREA TERRENO = 168,00 M²
ÁREA EDIFICADA = 70,00 M² - REFORMA
ÁREA AMPLIAÇÃO = 27,73 M² - AMPLIAÇÃO

ÁREA TOTAL = 97,73 M²

QUADRO DE ESQUADRIA

MATERIAL	NOMENCLATURA	DIMENSÕES LARG.	ALT.	PEIT.	QUANT.	TIPO	VIDRO TIPO	VIDRO ESP.	OBSERVAÇÕES
ALUMÍNIO	JA01	70	100	121	03	MAXIM-AR	MINIBOREAL	4mm	PARTE INFERIOR FIXA
	JA03	100	40	260	02	BASC.X2	LISO	4mm	PARTE INFERIOR FIXA
FERRO	PF01	90	210	-	01	CORRER	-	-	METALON E CHAPA
MADEIRA	PM01	90	210	-	01	BANDEIRA	-	-	PINT. ESMALTE BRANCA
	PM02	80	210	-	02	BANDEIRA	-	-	PINT. ESMALTE BRANCA
	PM03	70	210	-	03	BANDEIRA	-	-	PINT. ESMALTE BRANCA
VIDRO	E01	240	225	-	01	CORRER	TEMPERADO	8mm	PERFIL EM ALUMÍNIO
	E02	300	170	50	01	FIXO	TEMPERADO	8mm	PERFIL EM ALUMÍNIO
	E03	100	100	100	01	FIXO	TEMPERADO	6mm	PERFIL EM ALUMÍNIO

LEGENDA

△ PAREDES		○ PISOS	
1	PINTURA ACRÍLICA BRANCA	1	CIMENTADO
2	AZULEJO 20X20cm BRANCO, ACIMA PINTURA ACRÍLICA BRANCA	2	PORCELANATO 45X45cm, REF. MOZART ICE - ELIANE
3	PINTURA ACRÍLICA VERDE, REF.: 10GY 71/180, "CAPIM LIMÃO" - CORAL SOBRE TEXTURA	□ TETOS	
4		1	LAJE, PINTURA ACRÍLICA BRANCA
5		2	FORRO DE GESSO, PINTURA ACRÍLICA BRANCA

NOTAS (NT)

1	COTAS EM CENTÍMETROS
2	COMO SE TRATA DE UM PROJETO PADRÃO, CONSIDERAR AS ALTERAÇÕES DE IMPLANTAÇÃO E LEIS MUNICIPAIS PARA IMPLANTAÇÃO DA EDIFICAÇÃO, OBDECENDO OS AFASTAMENTOS MÍNIMOS EXIGIDOS NESTE PROJETO.
3	NA SALA DE ESPERA, RECPEÇÃO E CIRCULAÇÃO E ASSIT. FARM. HAVERÁ RODAPÉ EM GRANITO h=7cm. DEMAIS AMBIENTES NÃO POSSUIRÃO RODAPÉ.
4	NA ESQUADRIA DE VIDRO E03 (ASSIST. FARM.), A PERSIANA HORIZONTAL SERÁ EM ALUMÍNIO VERDE CLARO.

GOVERNO DO ESTADO DE MINAS GERAIS

SECRETARIA ESTADUAL DE SAÚDE DE MINAS GERAIS

PROGRAMA REDE FARMÁCIA DE MINAS

RESPONSÁVEL TÉCNICO PELO PROJETO PADRÃO:

LUÍS FERNANDO DE ALVARENGA MOREIRA — CREA-MG: 72.639/D
LUIS.MOREIRA@SAUDE.MG.GOV.BR

MUNICÍPIO DE CANÁPOLIS- MG

RESPONSÁVEL TÉCNICO PELA IMPLANTAÇÃO DO PROJETO:

ADELMO ANGELO DE MOURA - ENG. CIVIL — CREA-MG: 51.071/D
ART Nº MG20210817983

REDE FARMÁCIA DE MINAS
PLANTA BAIXA - CONV. MOD. 03 - AMPLIAÇÃO
COBERTURA, SITUAÇÃO

ARQUITETURA
01/01

ARQUIVO: PROJETO AMPLIAÇÃO FARMACIA M.- CANÁPOLIS-MG - HELIOGRAF.DWG

DATA: 24/12/2021 ESCALA INDICADA