


AMPLIAÇÃO 02 - COPA / I. S. FUNC. / D.M.L.

PLANTA

ESCALA: 1/20

OBSERVAÇÃO:


- INDICA O INÍCIO E SENTIDO DA PAGNAÇÃO
- AS SABONETEIRAS E OS PORTA-TOALHAS SERÃO FORNECIDOS PELA SEC. ESTADUAL DE SAÚDE - SES.

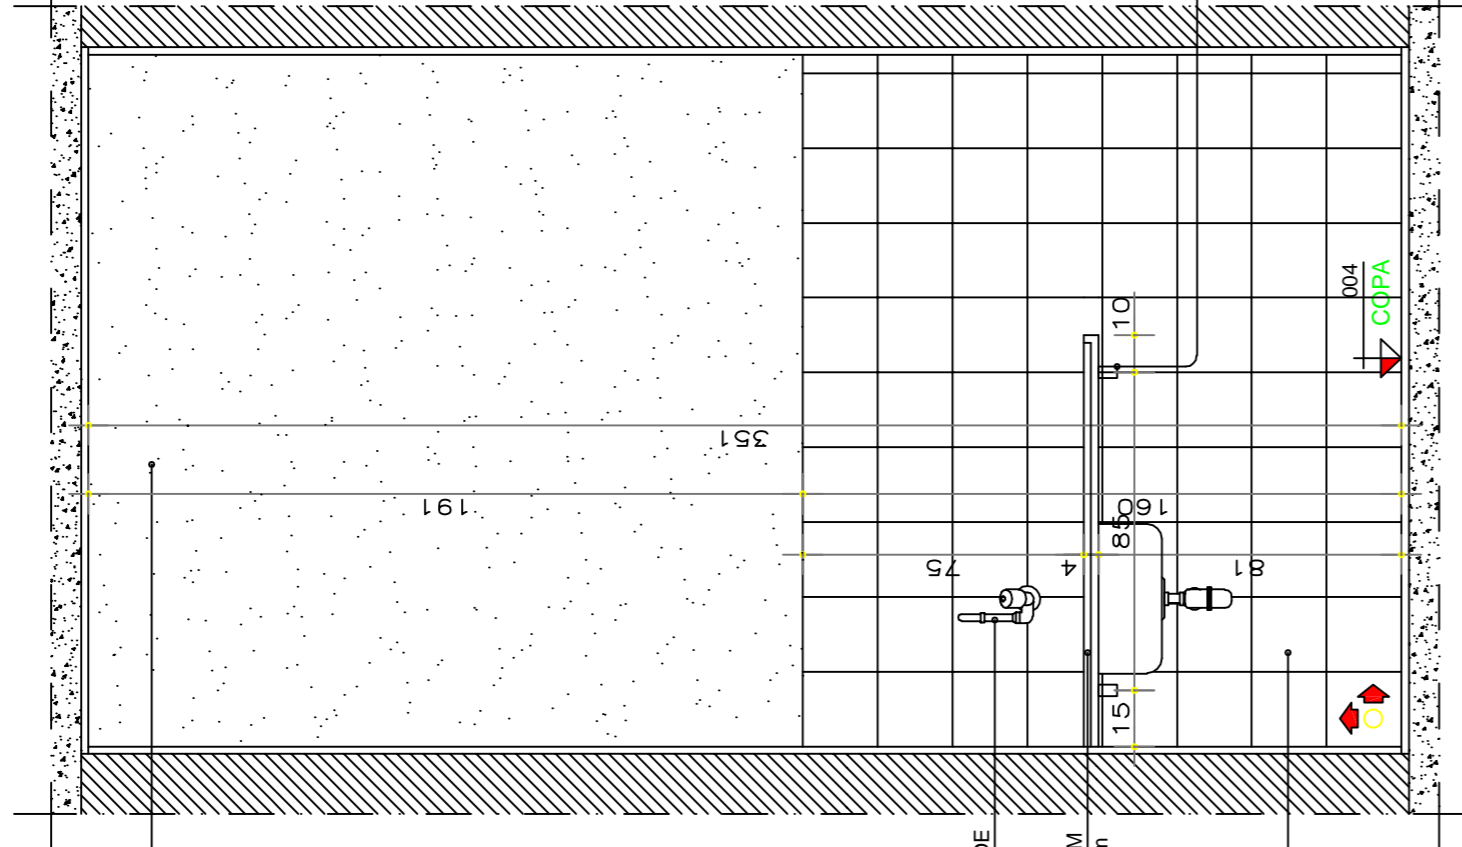

AMPLIAÇÃO 02 - COPA

ELEVÇÃO 01


ESCALA: 1/20

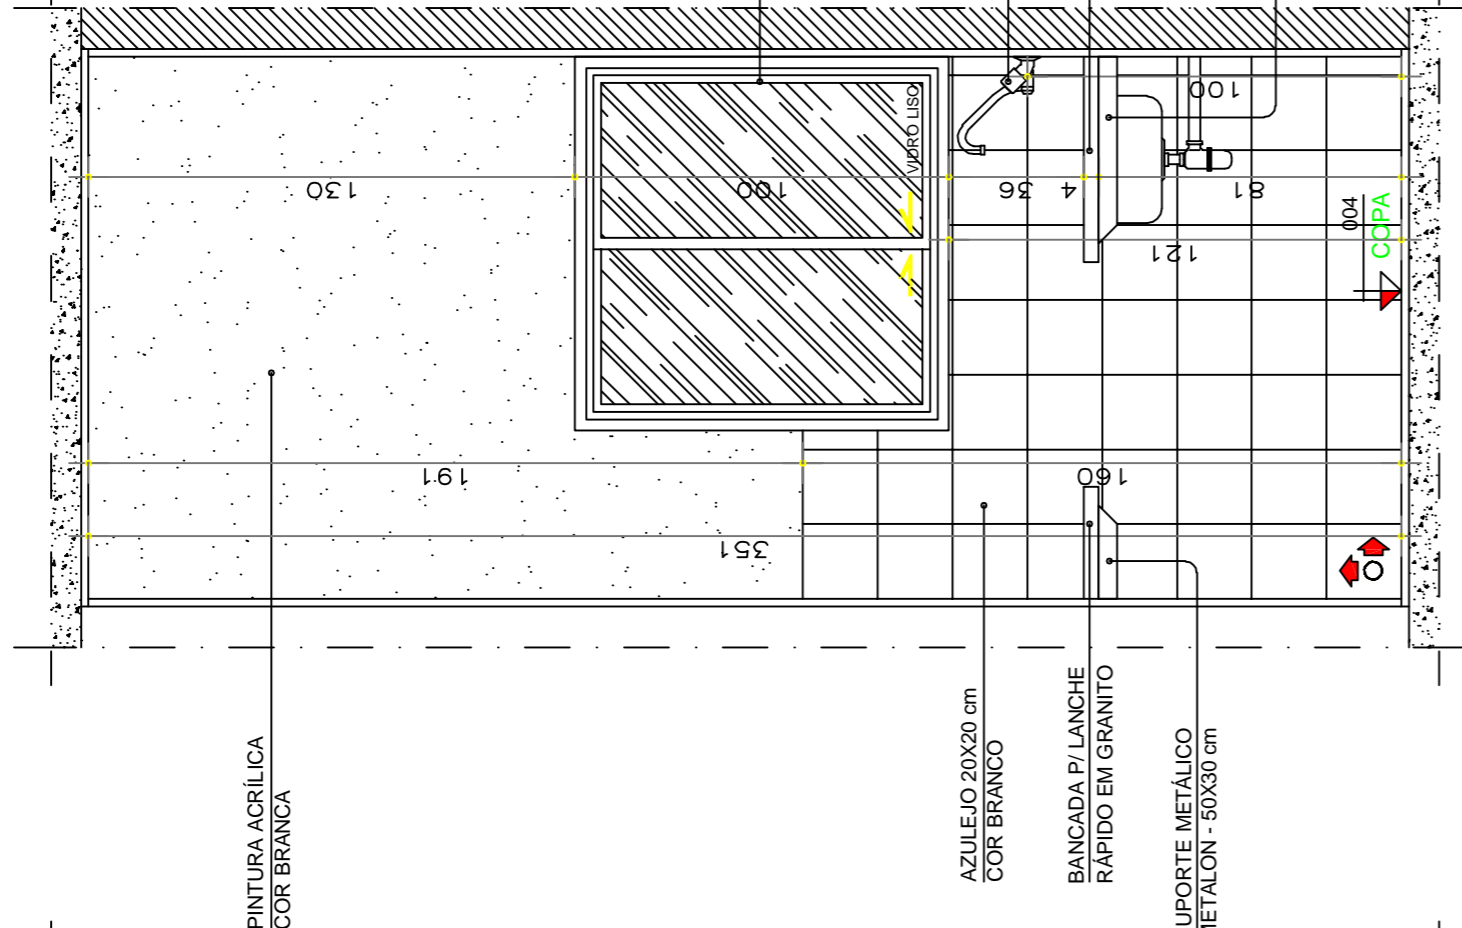

AMPLIAÇÃO 02 - COPA

ELEVÇÃO 02


ESCALA: 1/20

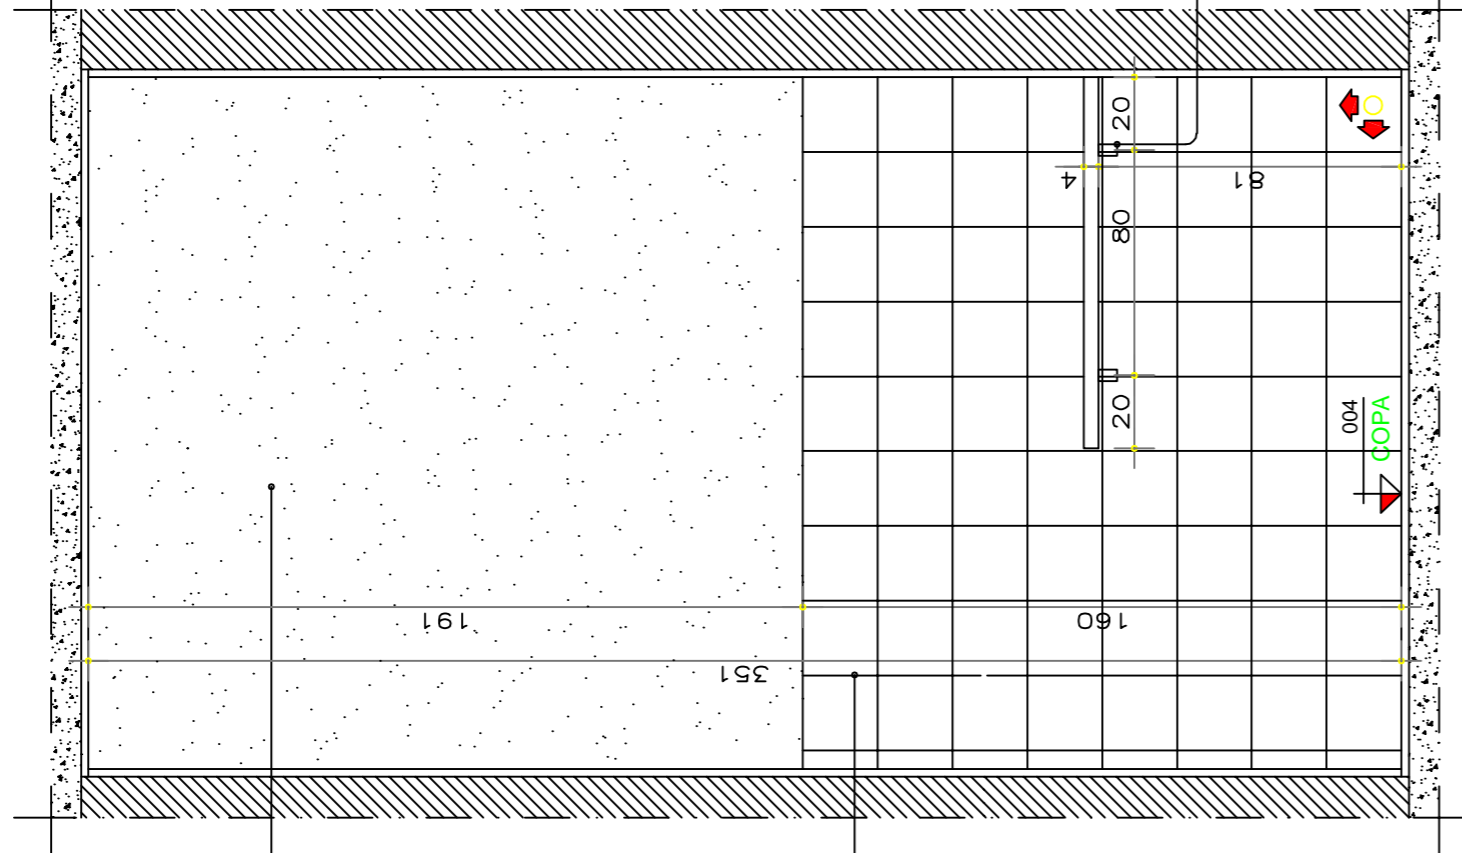

AMPLIAÇÃO 02 - COPA

ELEVÇÃO 03


ESCALA: 1/20

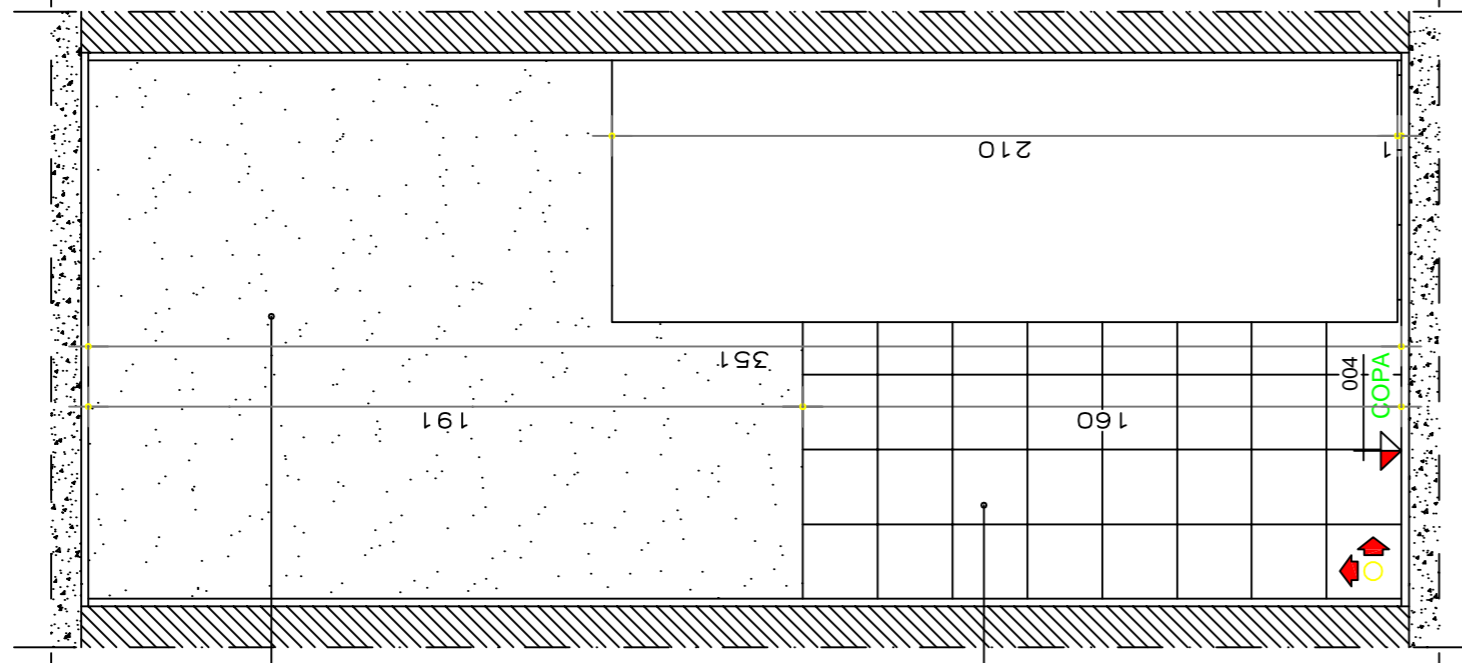

AMPLIAÇÃO 02 - COPA

ELEVÇÃO 04


ESCALA: 1/20

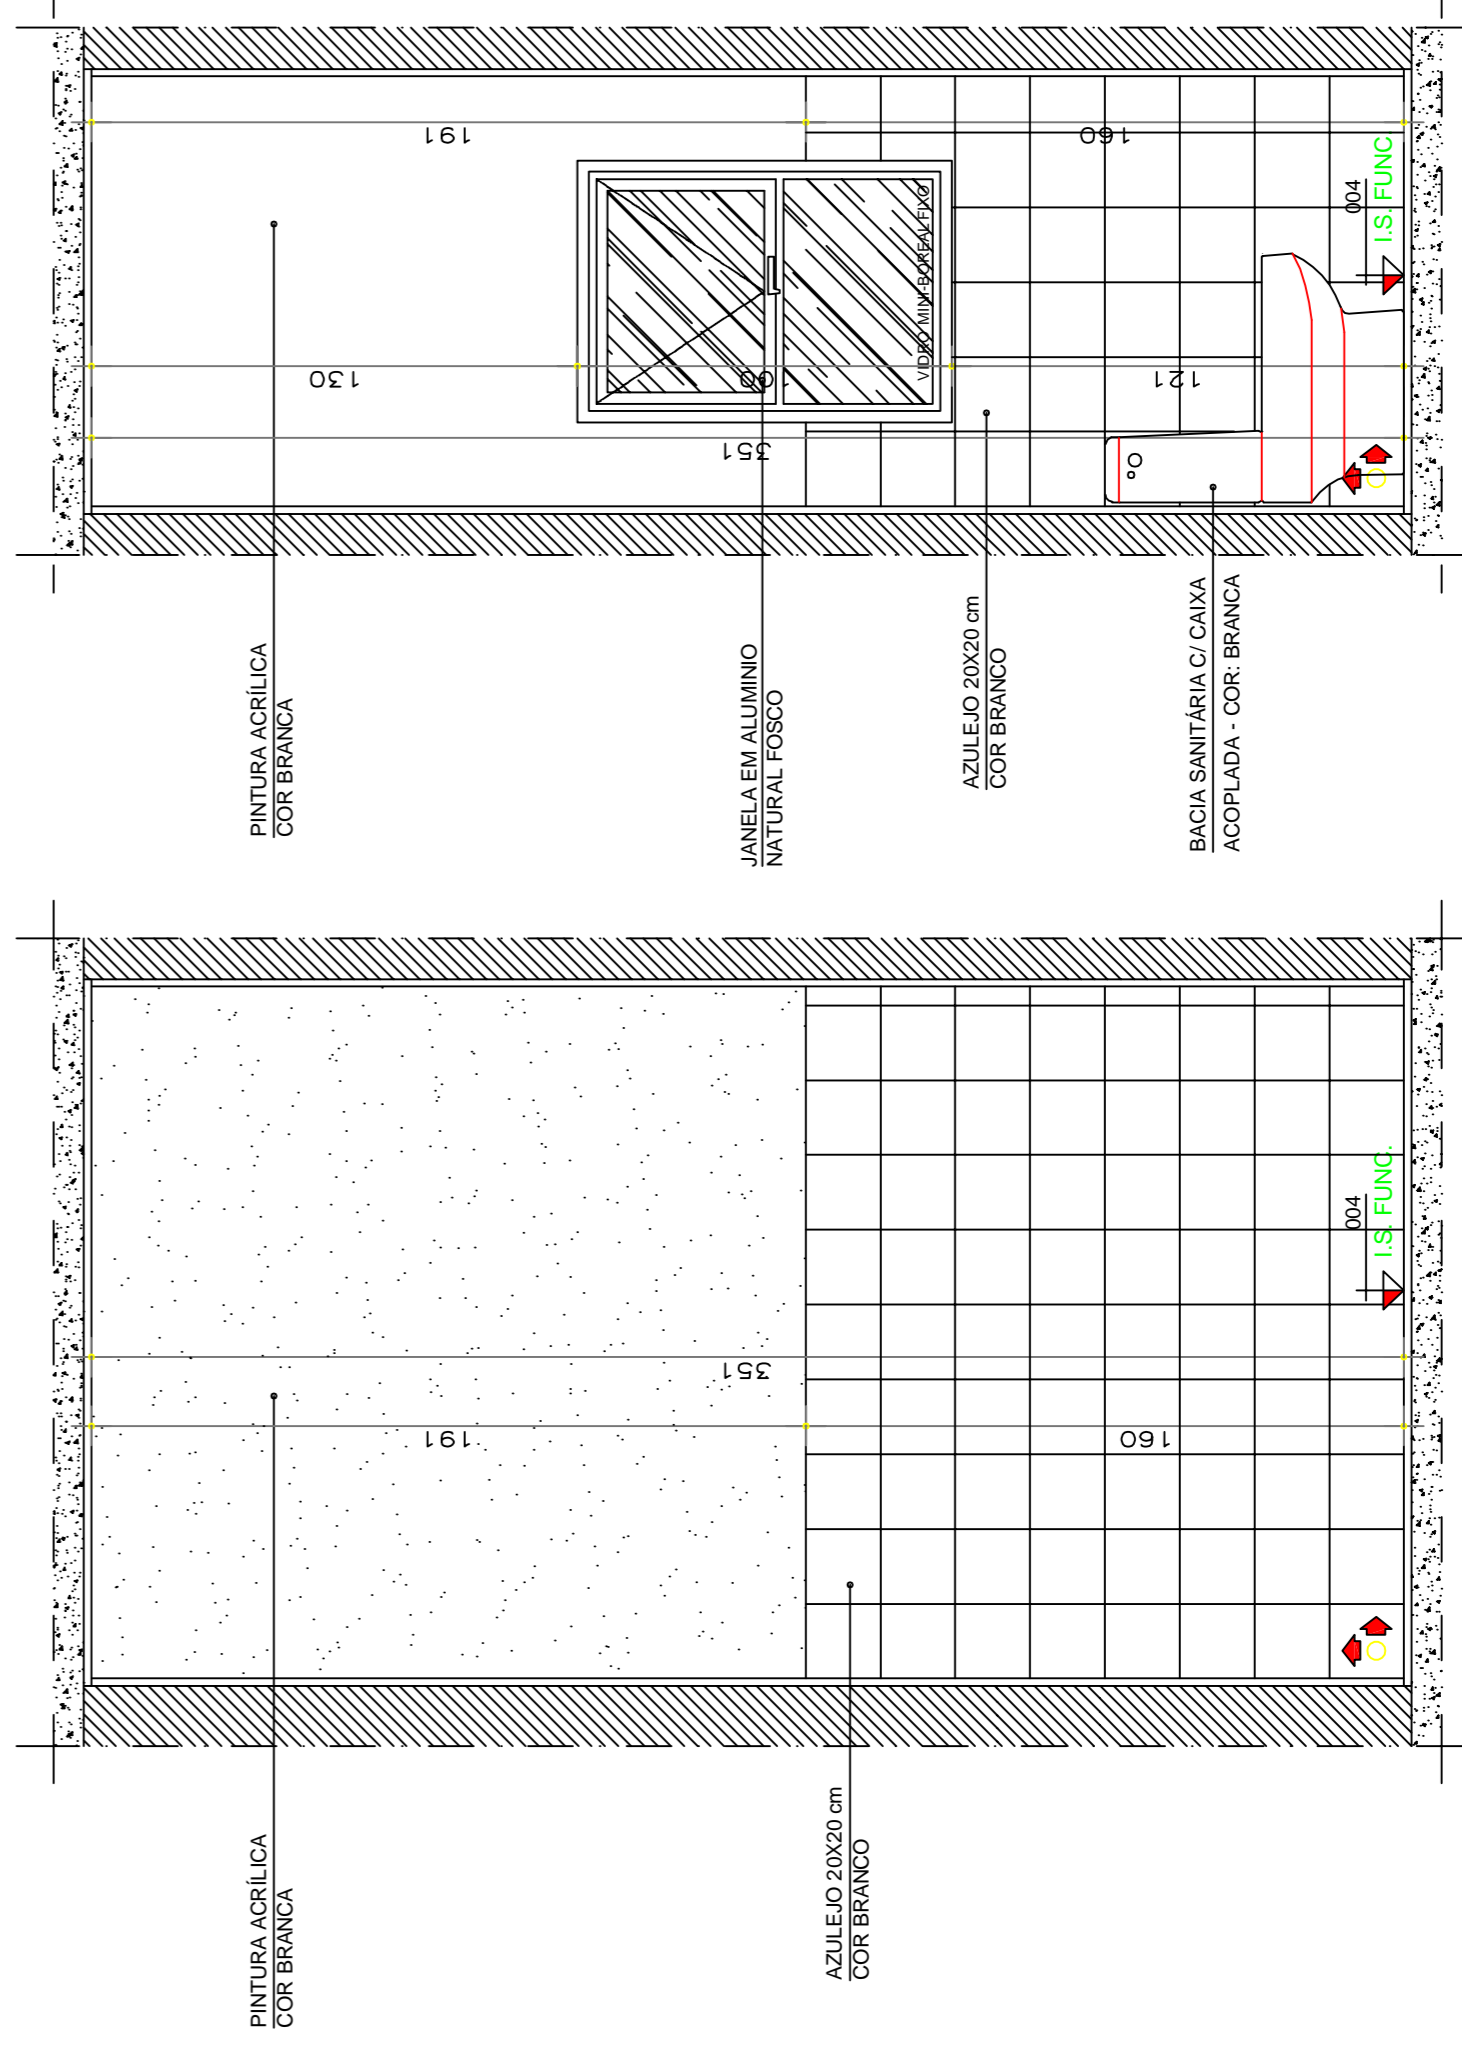

AMPLIAÇÃO 02 - I.S. FUNC.

ELEVÇÃO 05


ESCALA: 1/20

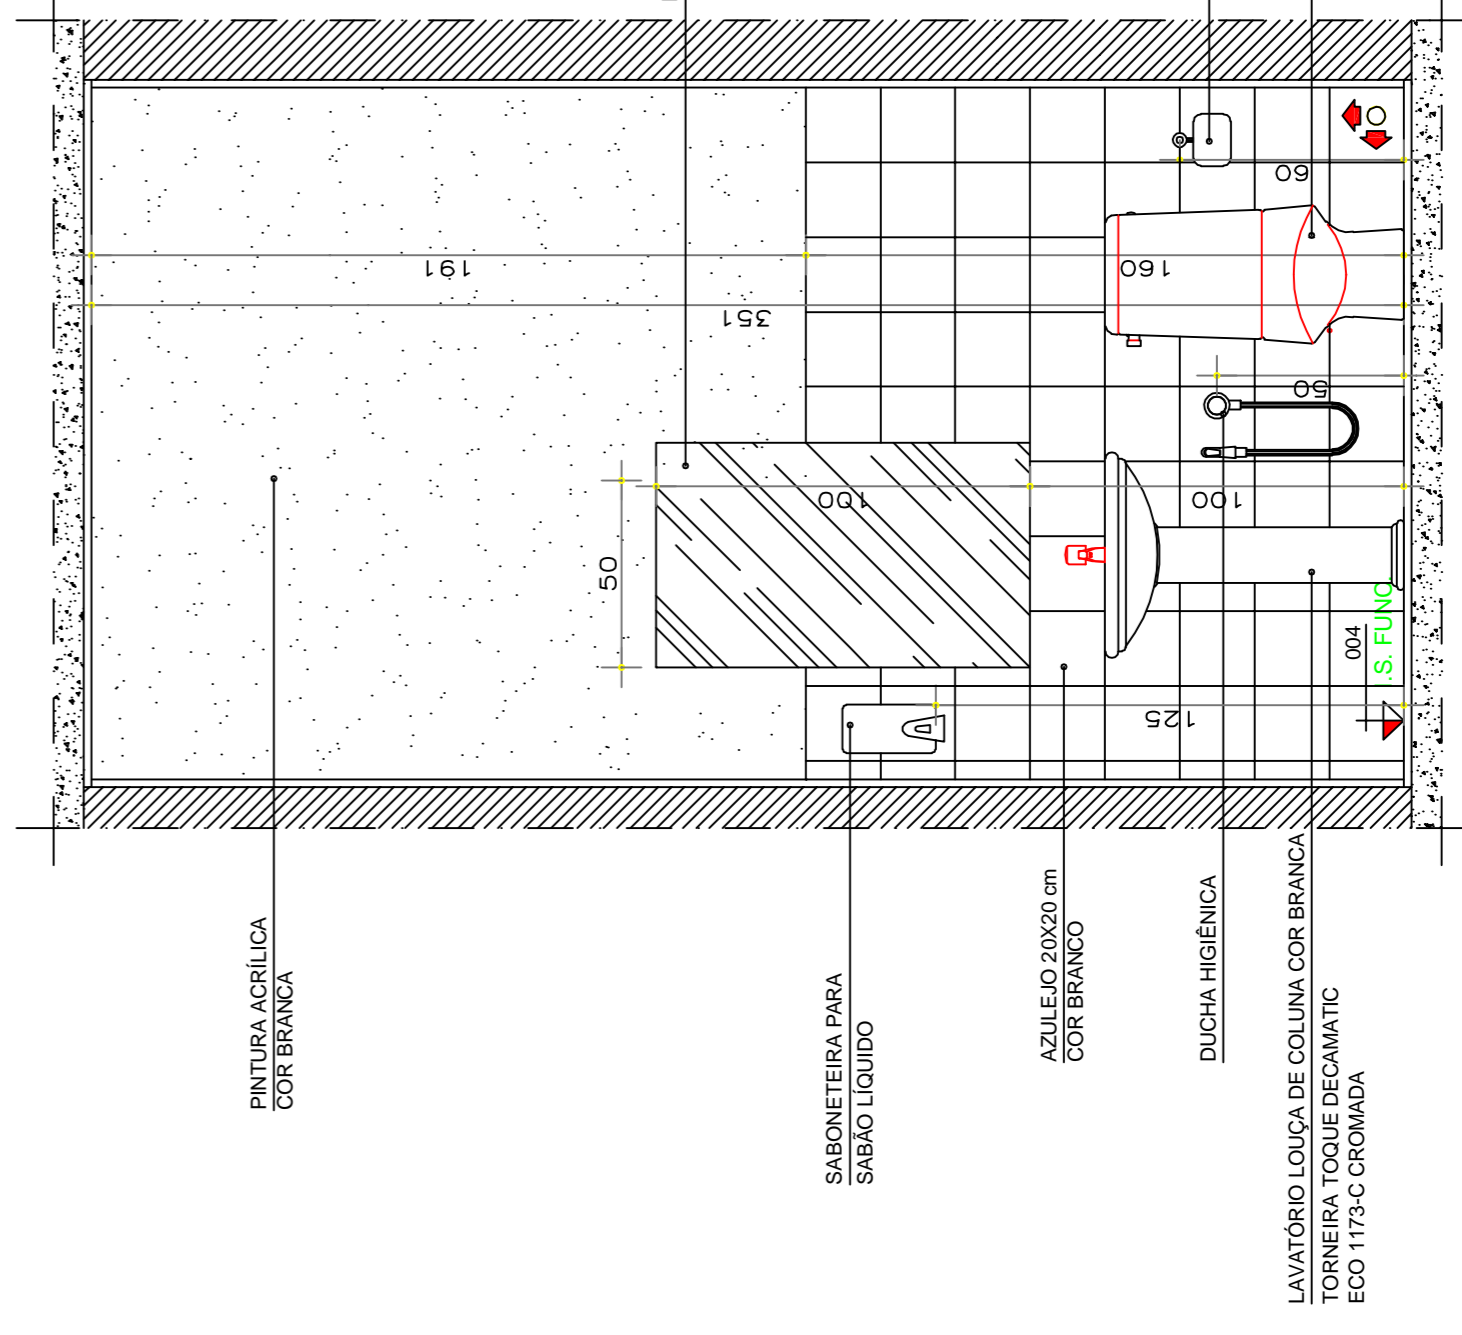

AMPLIAÇÃO 02 - I.S. FUNC.

ELEVÇÃO 06


ESCALA: 1/20

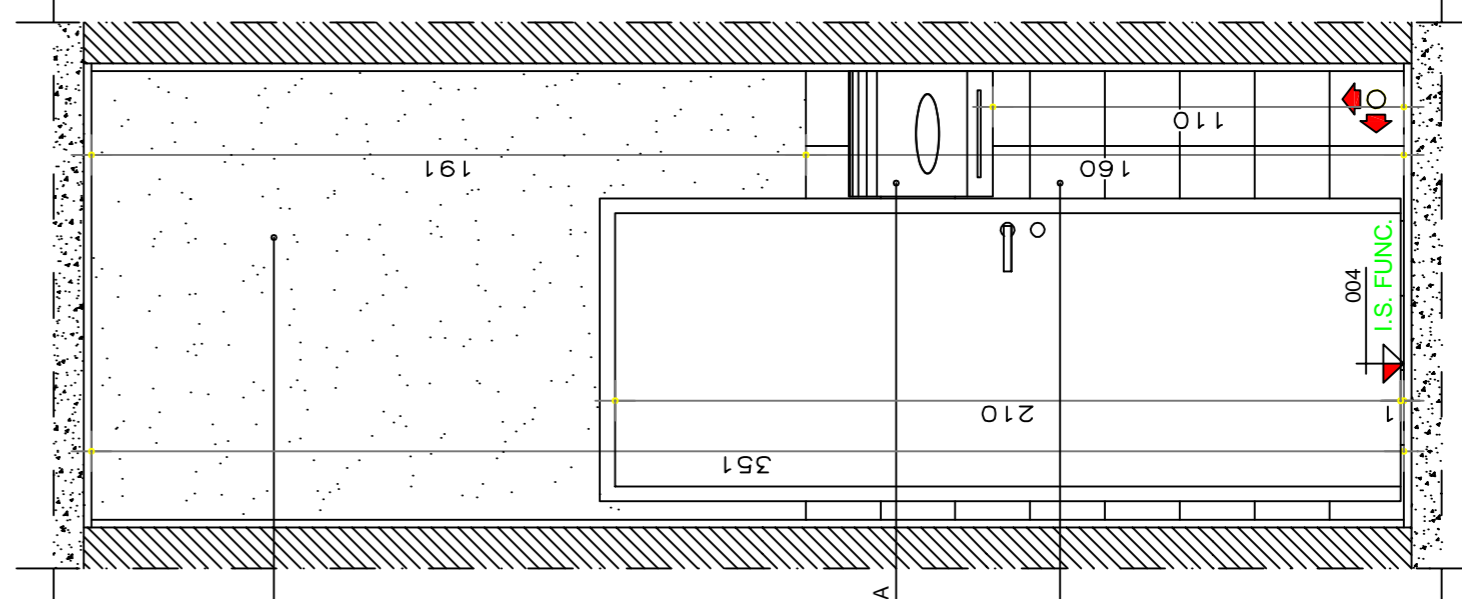

AMPLIAÇÃO 02 - I.S. FUNC.

ELEVÇÃO 07

ESCALA: 1/20

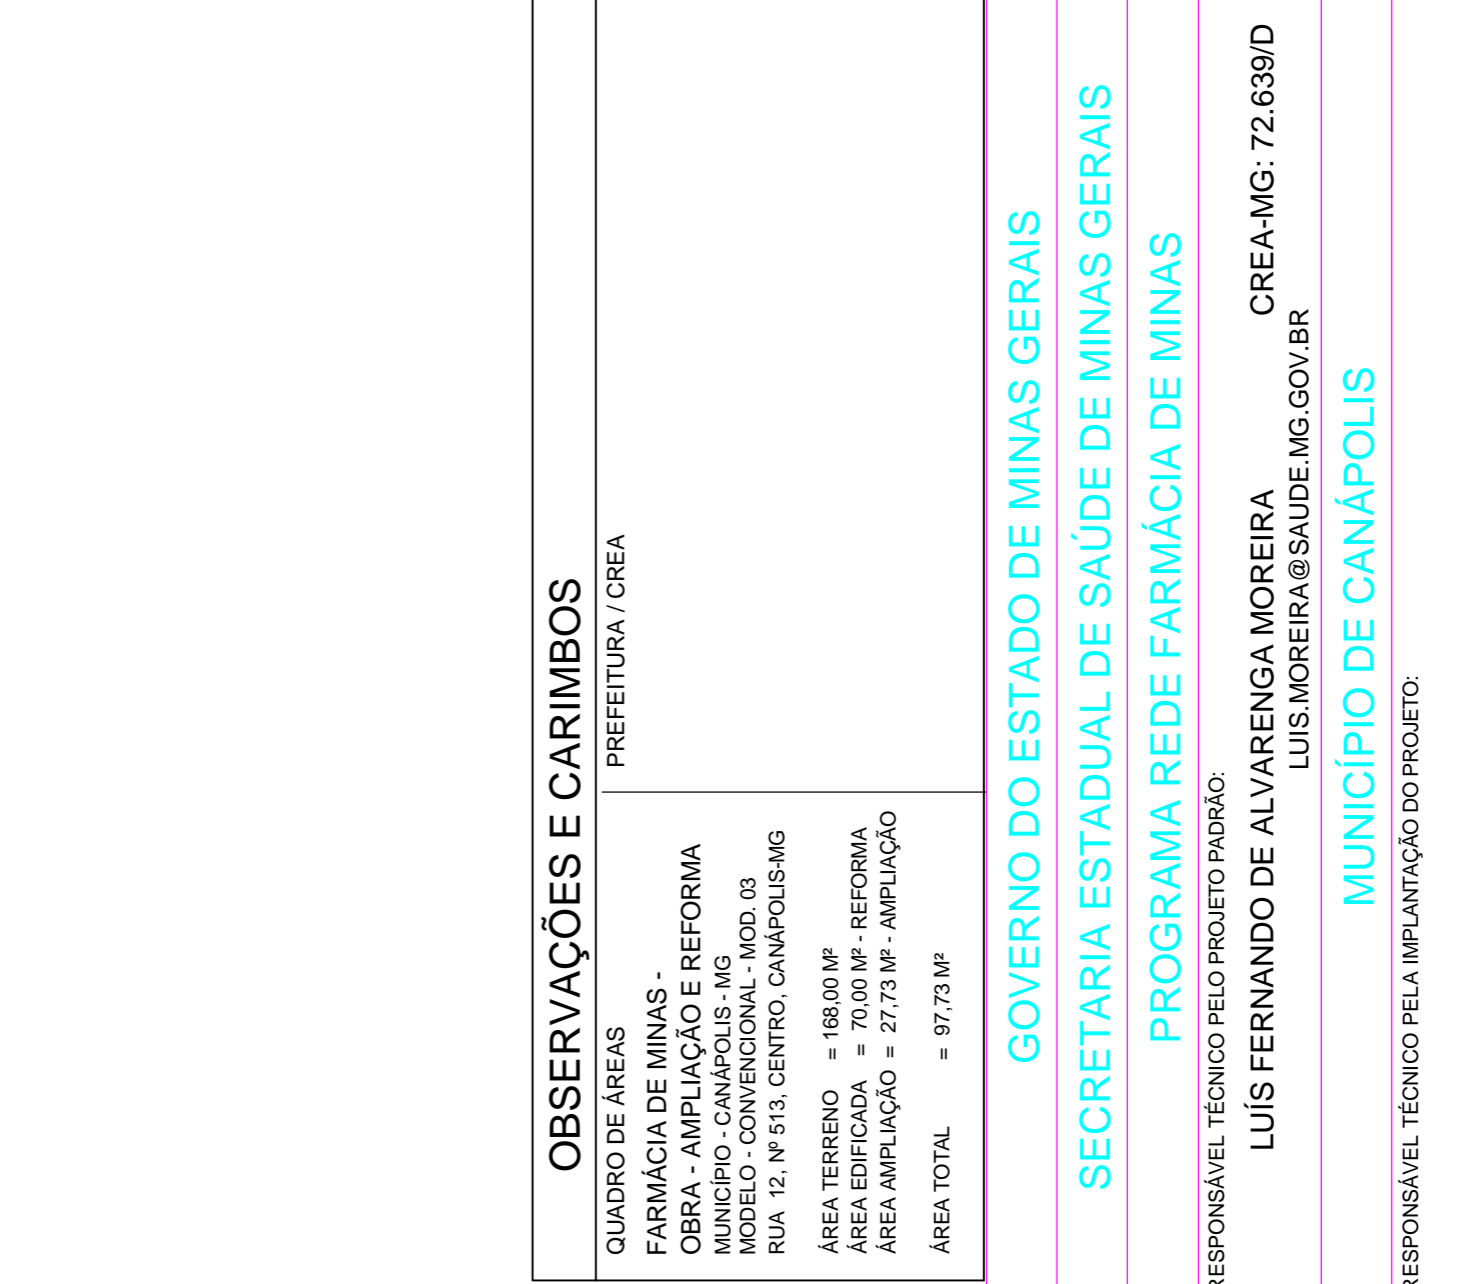

AMPLIAÇÃO 02 - I.S. FUNC.

ELEVÇÃO 08

ESCALA: 1/20

OBSERVAÇÕES E CARIMBOS

PREFEITURA / CREA

QUADRO DE ÁREAS
 FARMÁCIA DE MINAS -
 OBRA - AMPLIAÇÃO E REFORMA
 MUNICÍPIO - CANAPÓIS - MG
 MODELO - CONVENCIONAL - MOD. 03
 RUA T2, Nº 515, CENTRO, CANAPÓIS-MG
 ÁREA TERRENO = 168,00 MP
 ÁREA EDIFICADA = 70,00 MP - REFORMA
 ÁREA AMPLIAÇÃO = 27,73 MP - AMPLIAÇÃO
 ÁREA TOTAL = 97,73 MP

GOVERNO DO ESTADO DE MINAS GERAIS

SECRETARIA ESTADUAL DE SAÚDE DE MINAS GERAIS

PROGRAMA REDE FARMÁCIA DE MINAS

RESPONSÁVEL TÉCNICO PELO PROJETO PADRÃO:

LUIS FERNANDO DE ALVARENGA MOREIRA

LUIS.MOREIRA@SAUDE.MG.GOV.BR

CREA-MG: 72.639/D

MUNICÍPIO DE CANAPÓIS

RESPONSÁVEL TÉCNICO PELA IMPLANTAÇÃO DO PROJETO:

ADELMO ANGELO DE MOURA

CREA-MG: 51.071/D

REDE FARMÁCIA DE MINAS

ARQUITETURA

AMPLIAÇÃO 02, ELEVÇÃO COPA

E I.S. FUNCIONÁRIOS

03/04

ESCALA

1:20

ARQUIVO PROJETO AMPLIAÇÃO FARMÁCIA M - CANAPÓIS-MG - HELIODOR.MD 24/12/2021

DATA:

ESCALA

1:20