



AMPLIAÇÃO 01 - I. S. PÚBLICO  
PLANTA  
ESCALA: 1/20

**OBSERVAÇÃO:**


- INDICA O INÍCIO E SENTIDO DA PAGINAÇÃO
- AS SABONETEIRAS E OS PORTA-TOALHAS SERÃO FORNECIDOS PELA SEC. ESTADUAL DE SAÚDE - SES.
- PAPELEIRA EM LOUÇA EMBUTIDA NA ALVENARIA PARA NÃO DIFICULTAR O ACESSO À BACIA SANITÁRIA PELO PORTADOR DE NECESSIDADE ESPECIAL

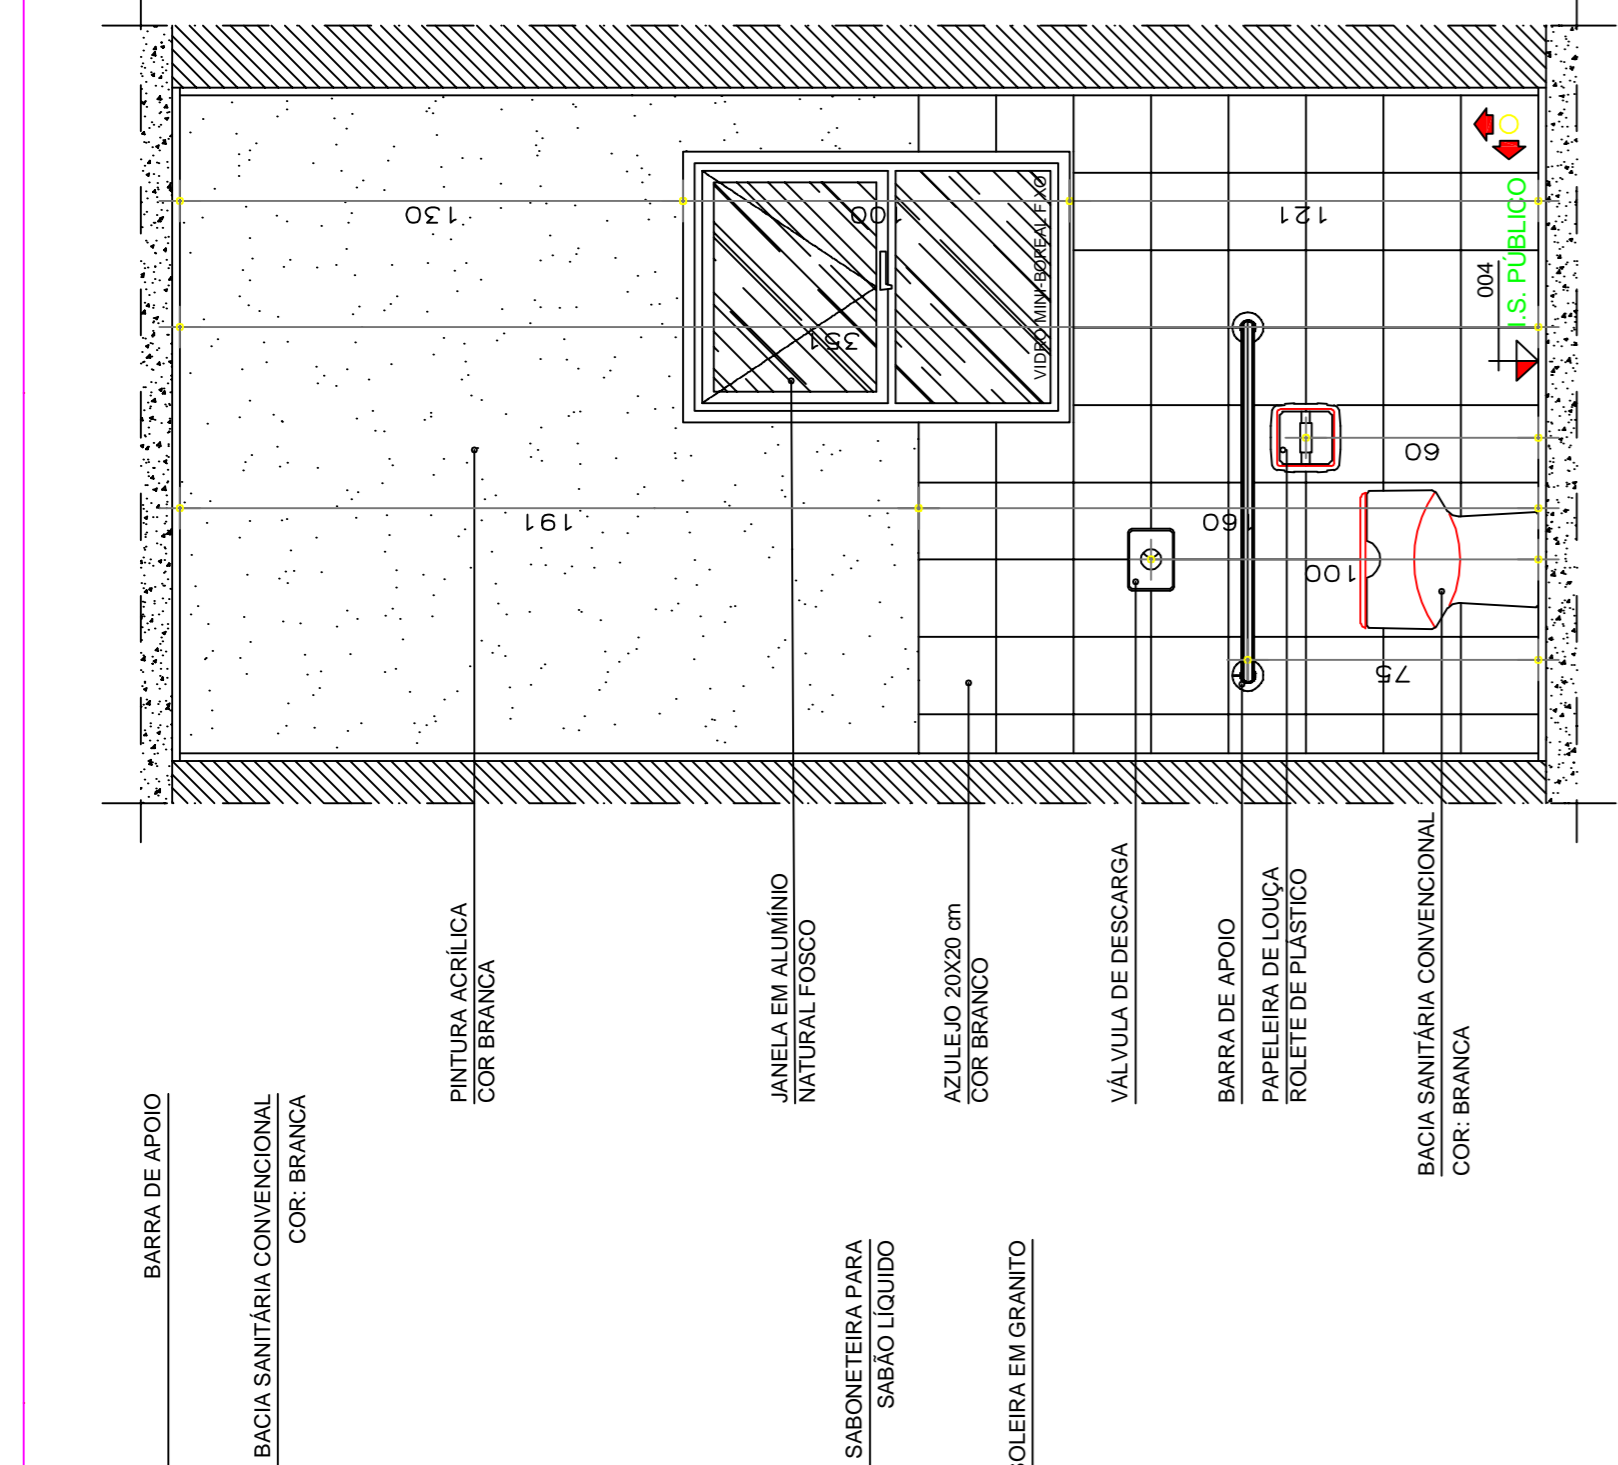



AMPLIAÇÃO 01 - I. S. PÚBLICO  
ELEVÇÃO 01  
ESCALA: 1/20

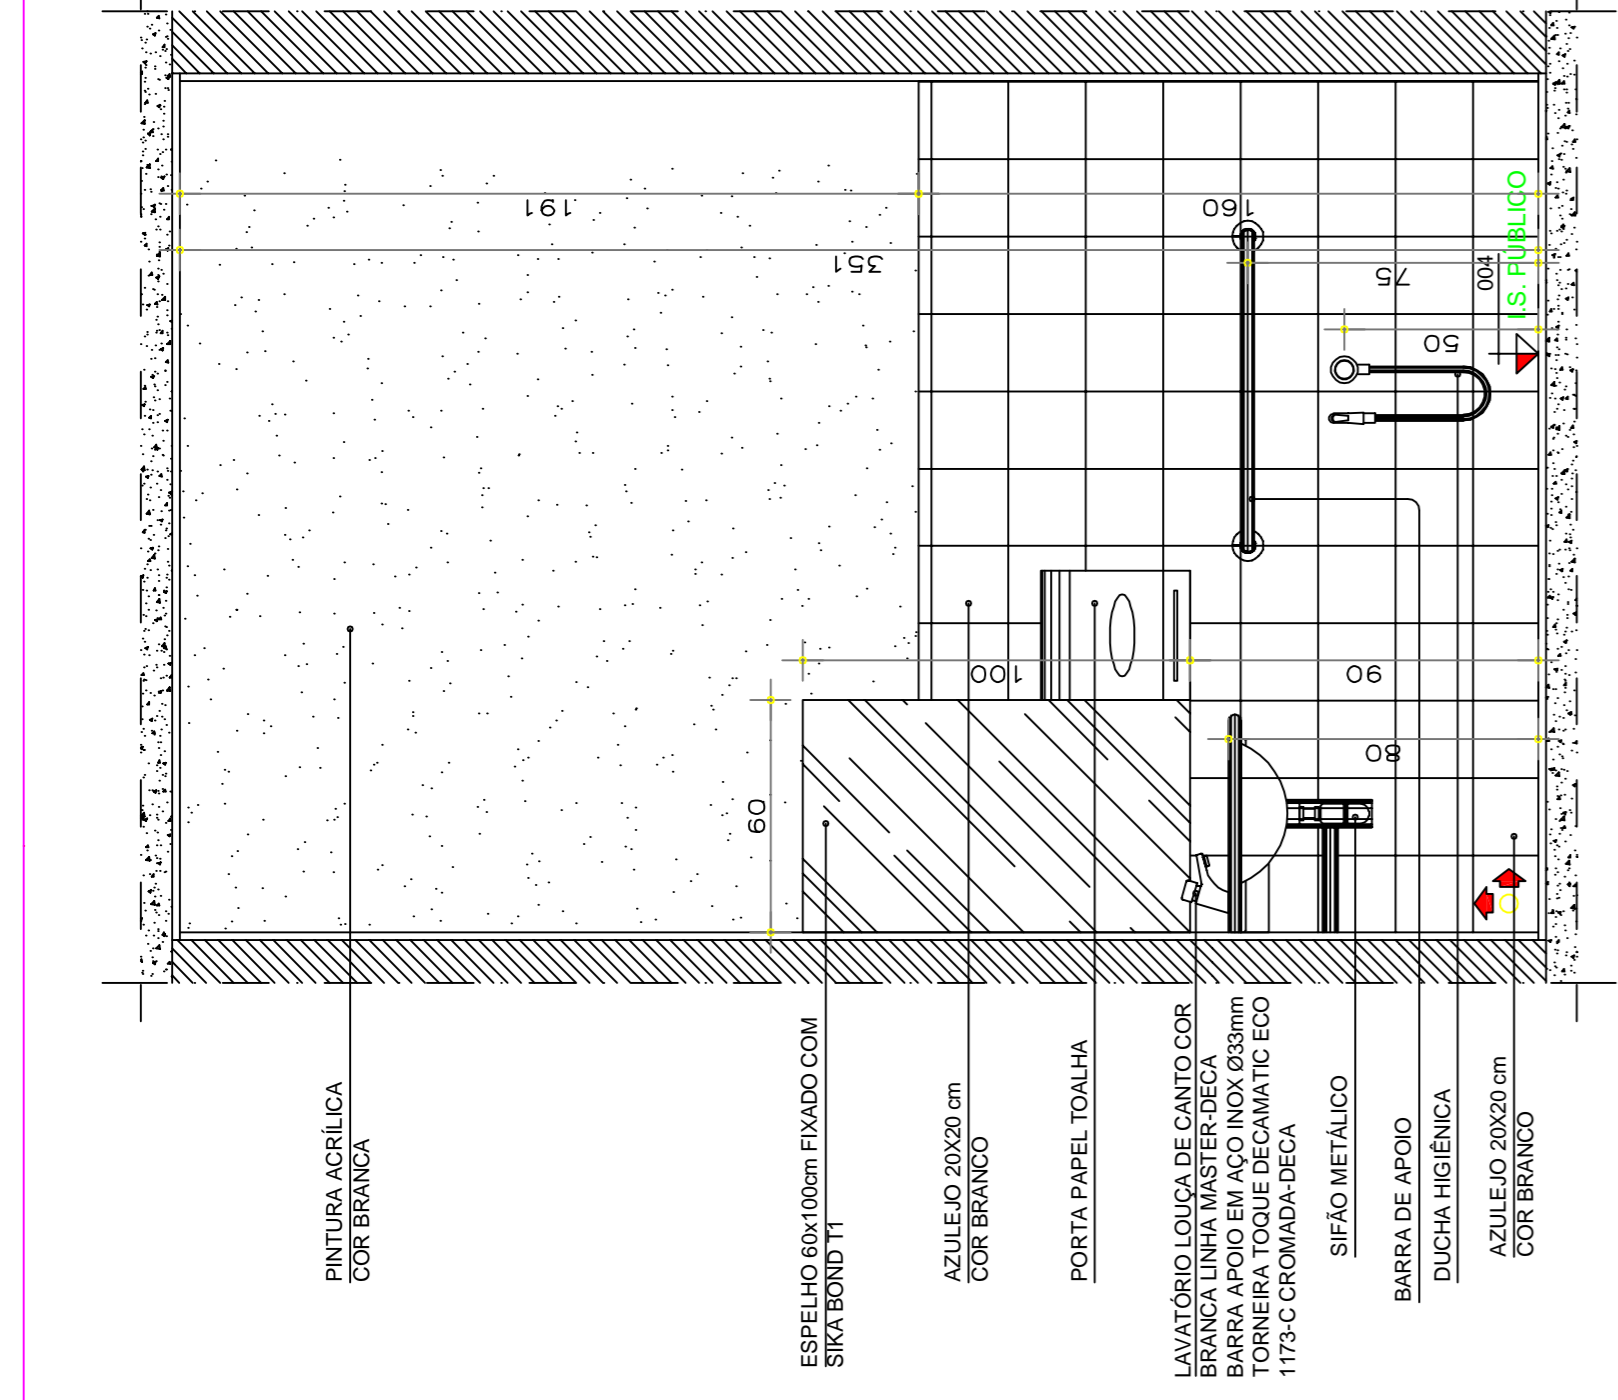

AMPLIAÇÃO 02 - I. S. PÚBLICO  
ELEVÇÃO 02  
ESCALA: 1/20

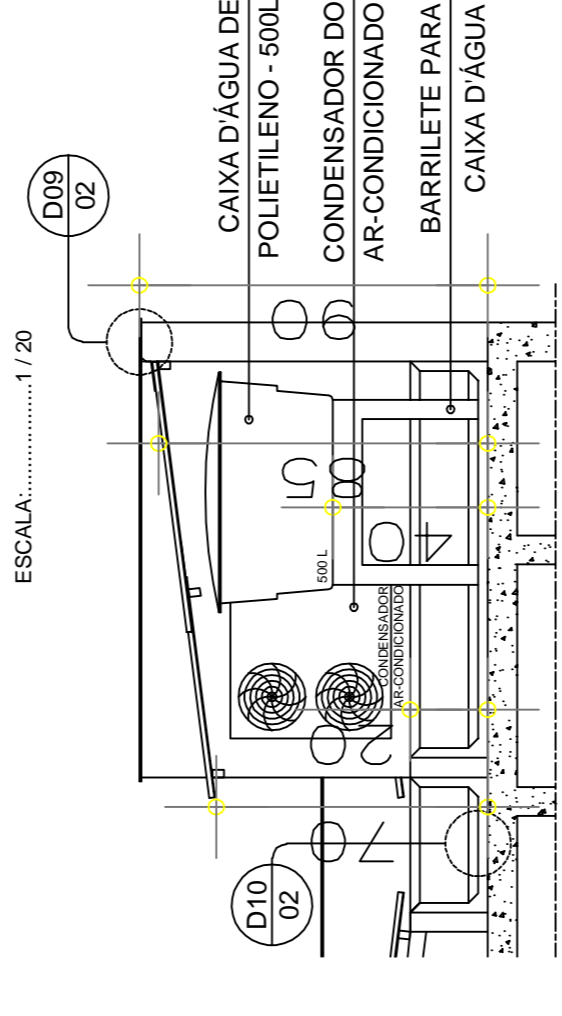

AMPLIAÇÃO 01 - I. S. PÚBLICO  
ELEVÇÃO 04  
ESCALA: 1/20

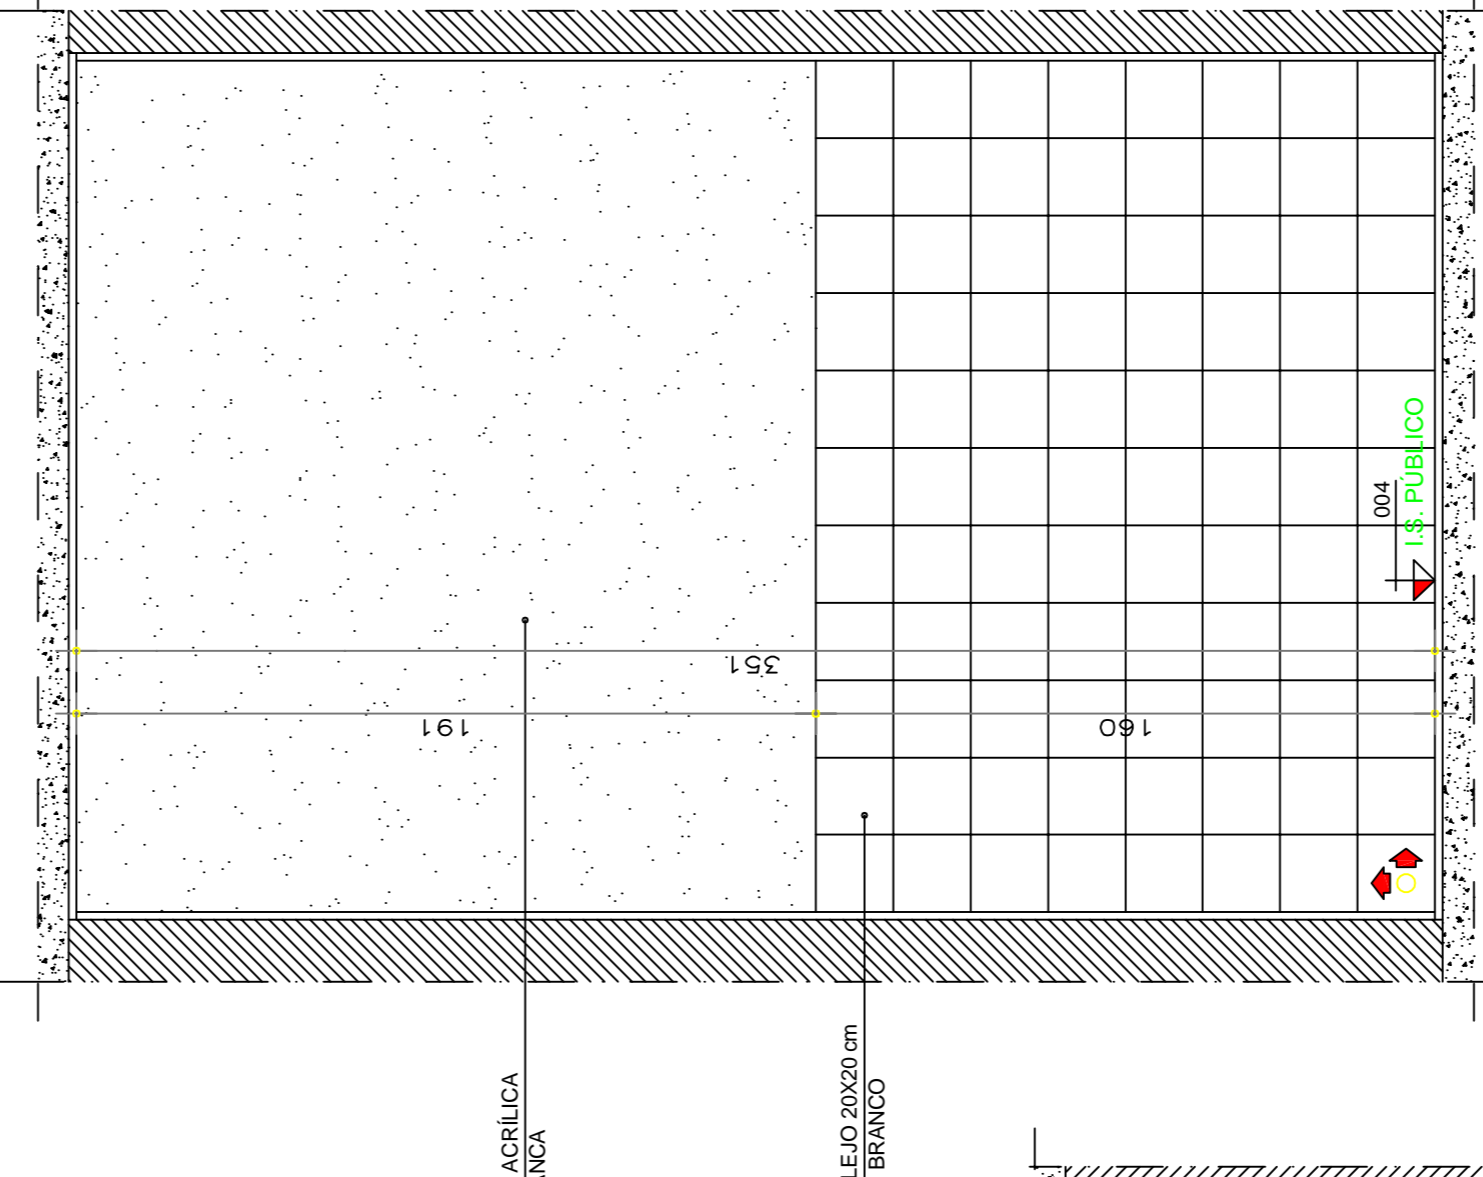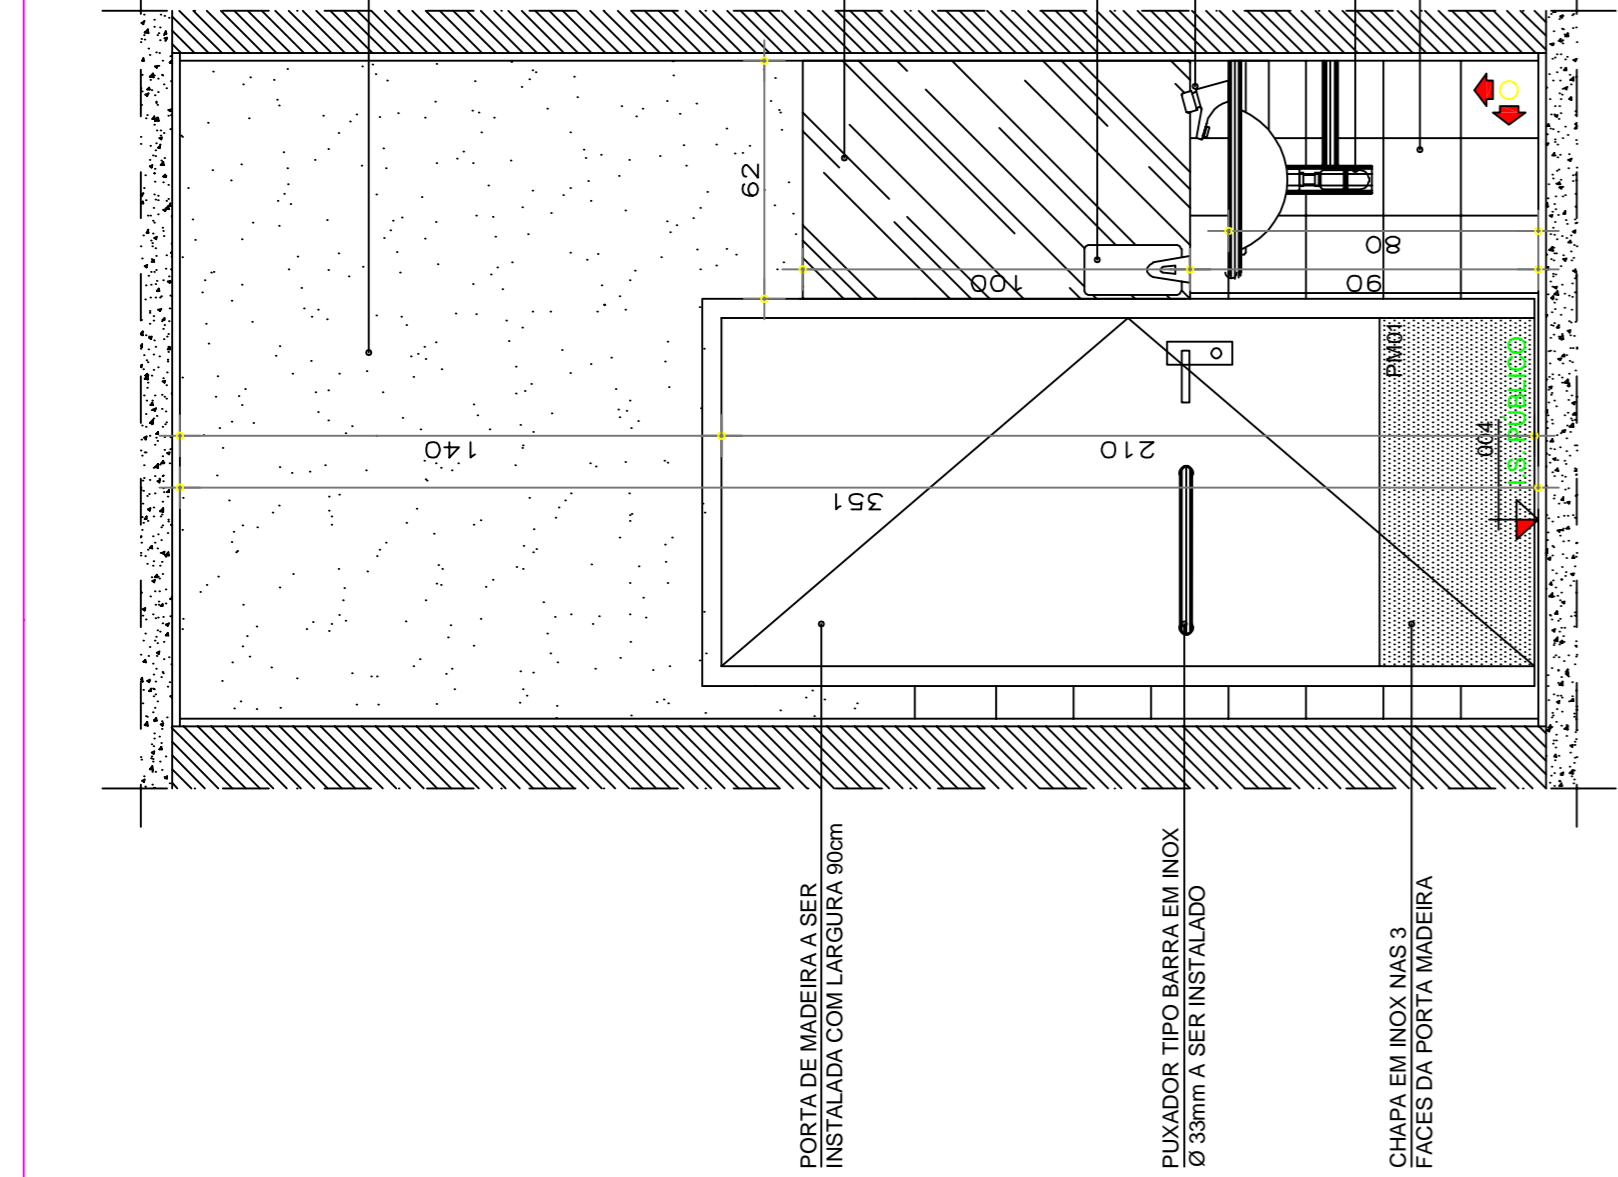

**OBSERVAÇÕES E CARIMBOS**


QUADRO DE ÁREAS  
PREFEITURA / OREA  
FARMÁCIA DE MINAS -  
OBRA - AMPLIAÇÃO E REFORMA  
MUNICÍPIO - CANÁPOLIS - MG  
MODELO - CONVENCIONAL - MOD. 03  
RUA 12, Nº 513, CENTRO, CANÁPOLIS-MG  
ÁREA TERRENO = 168,00 MF  
ÁREA EDIFICADA = 70,00 MF - REFORMA  
ÁREA AMPLIAÇÃO = 27,73 MF - AMPLIAÇÃO  
ÁREA TOTAL = 97,73 MF

GOVERNO DO ESTADO DE MINAS GERAIS  
SECRETARIA ESTADUAL DE SAÚDE DE MINAS GERAIS  
PROGRAMA REDE FARMÁCIA DE MINAS  
RESPONSÁVEL TÉCNICO PELO PROJETO PADRÃO:  
LUÍS FERNANDO DE ALVARENGA MOREIRA  
LUI.S.MOREIRA@SAUDE.MG.GOV.BR  
CREA-MG: 72.639/D


MUNICÍPIO DE CANÁPOLIS  
RESPONSÁVEL TÉCNICO PELA IMPLANTAÇÃO DO PROJETO:

ADELMO ANGELO DE MOURA  
REDE FARMÁCIA DE MINAS  
AMPLIAÇÃO 01, ELEVÇÃO I. S. PÚBLICO  
E ELEVÇÕES D.M.L.


CREA-MG: 51.071/D  
ART. Nº MG20210817983  
ARQUITETURA  
04/04  
ESCALA: 1/20  
DATA: 24.12.2021

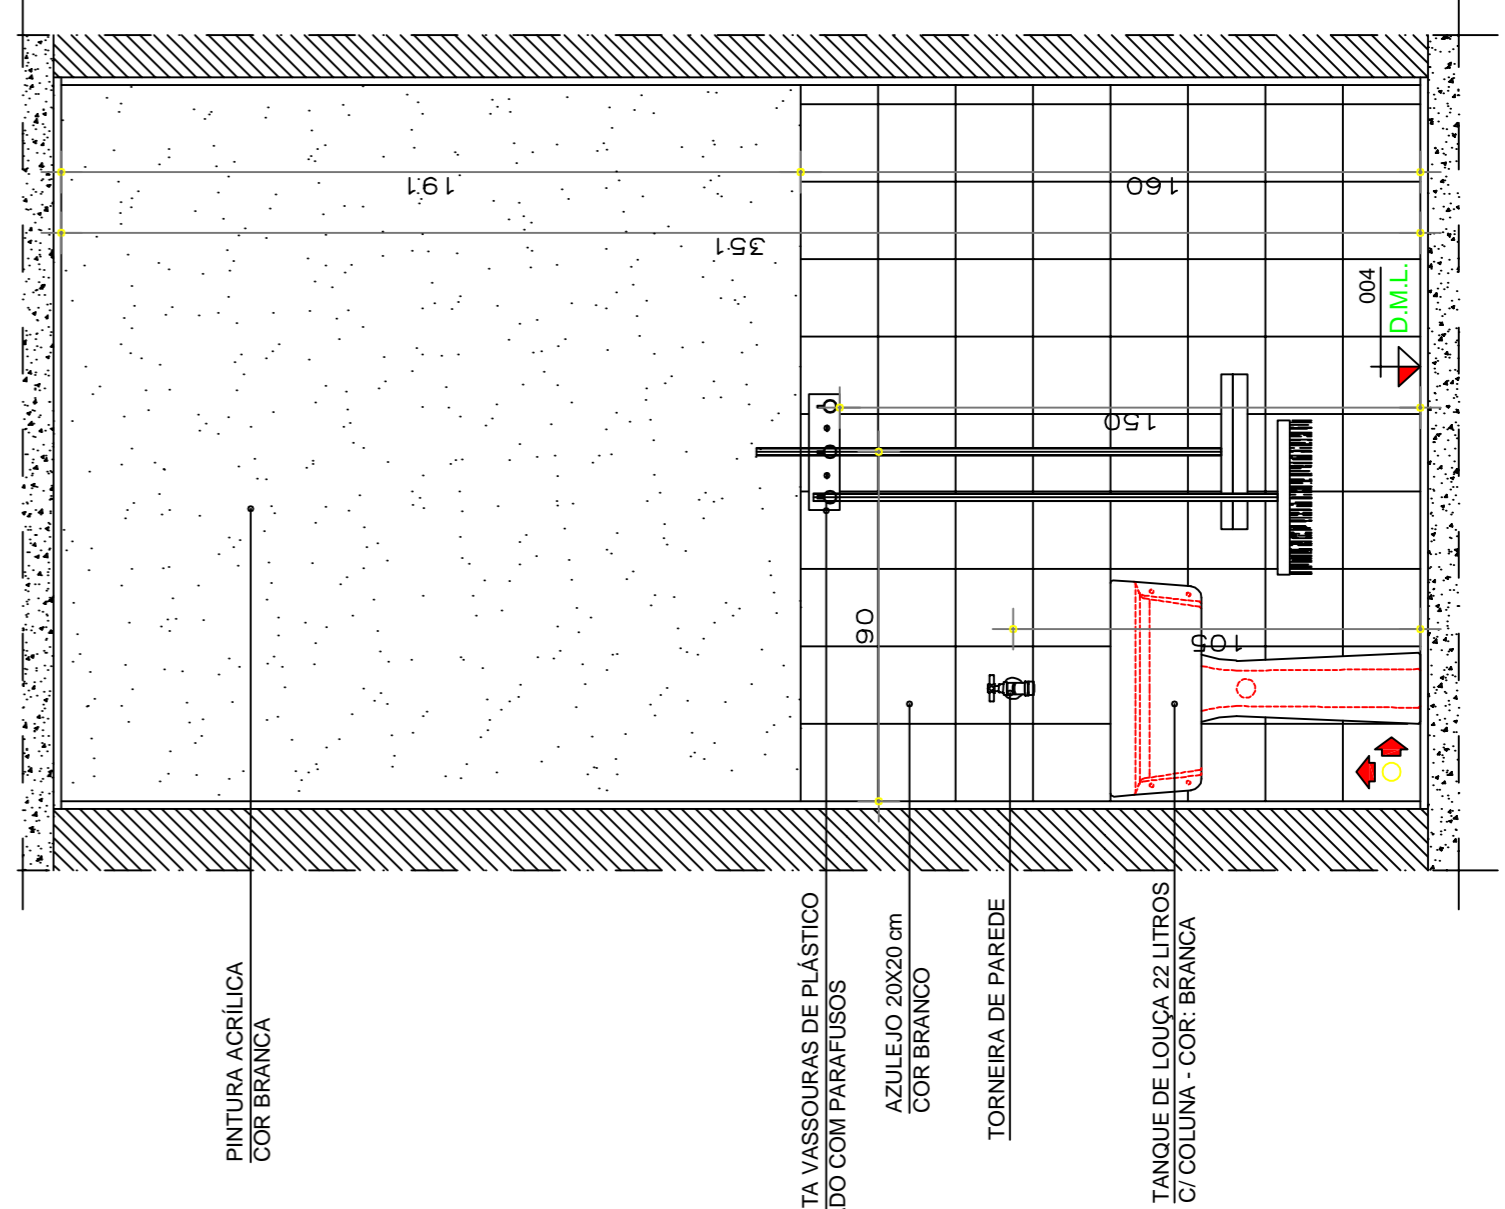


AMPLIAÇÃO 02 - D.M.L.  
ELEVÇÃO 09  
ESCALA: 1/20

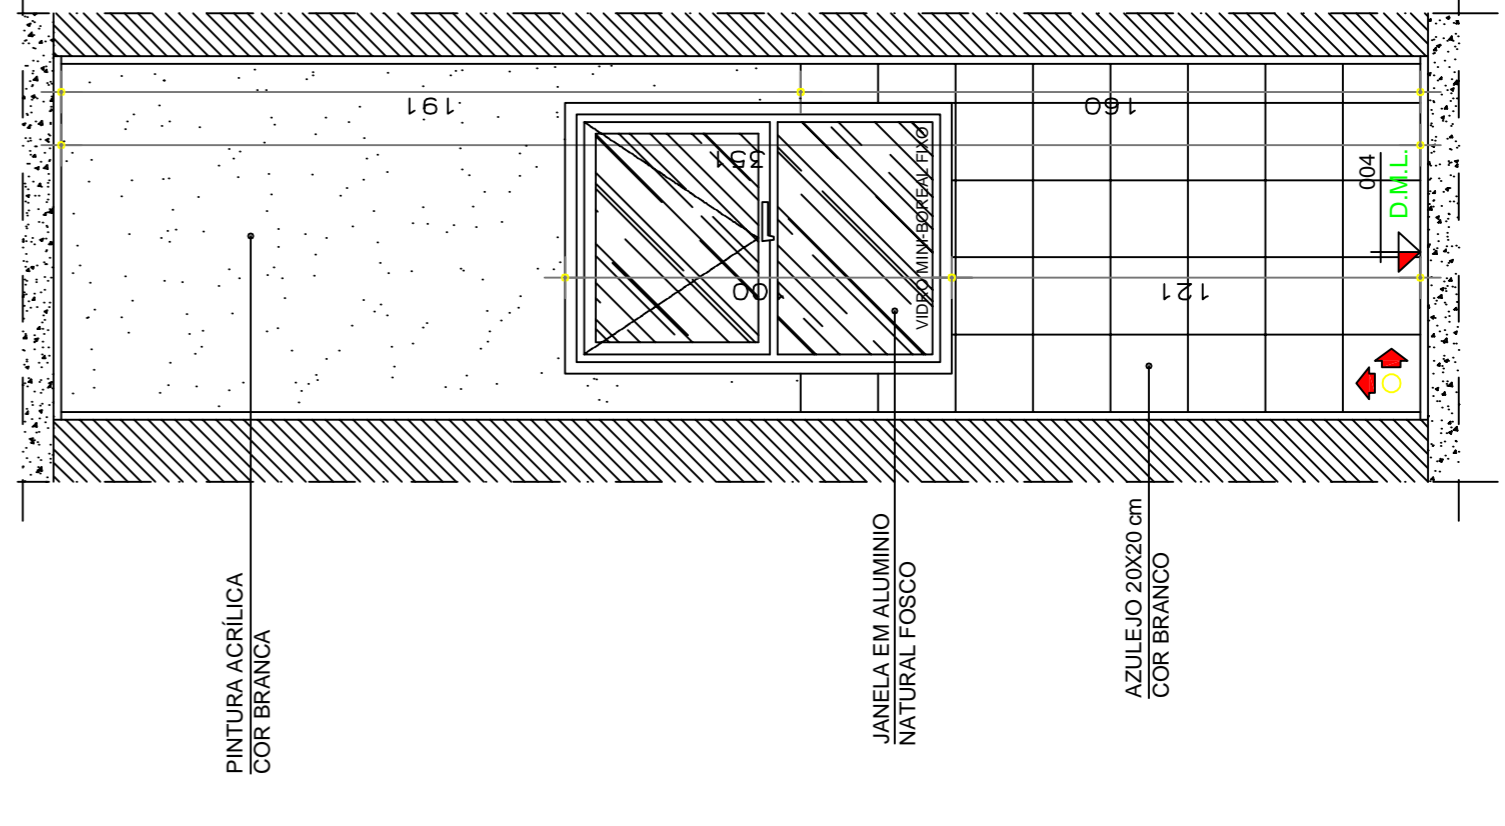

AMPLIAÇÃO 02 - D.M.L.  
ELEVÇÃO 10  
ESCALA: 1/20

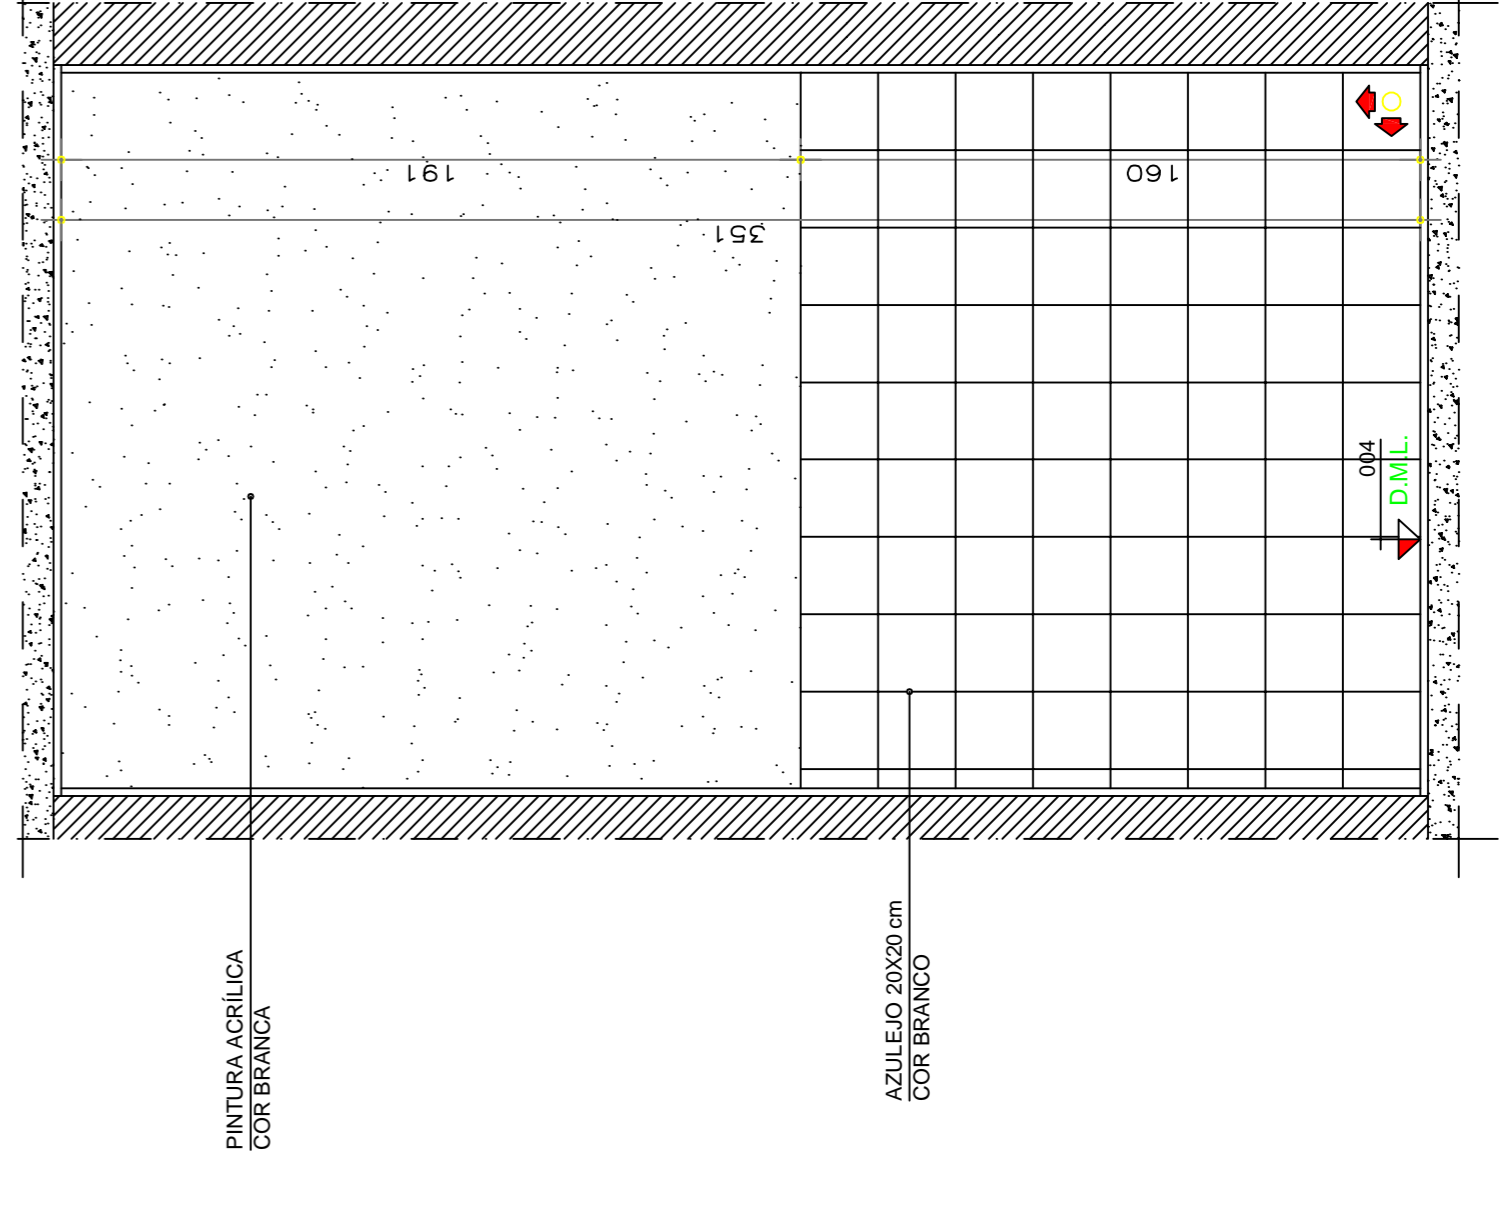

AMPLIAÇÃO 02 - D.M.L.  
ELEVÇÃO 10  
ESCALA: 1/20

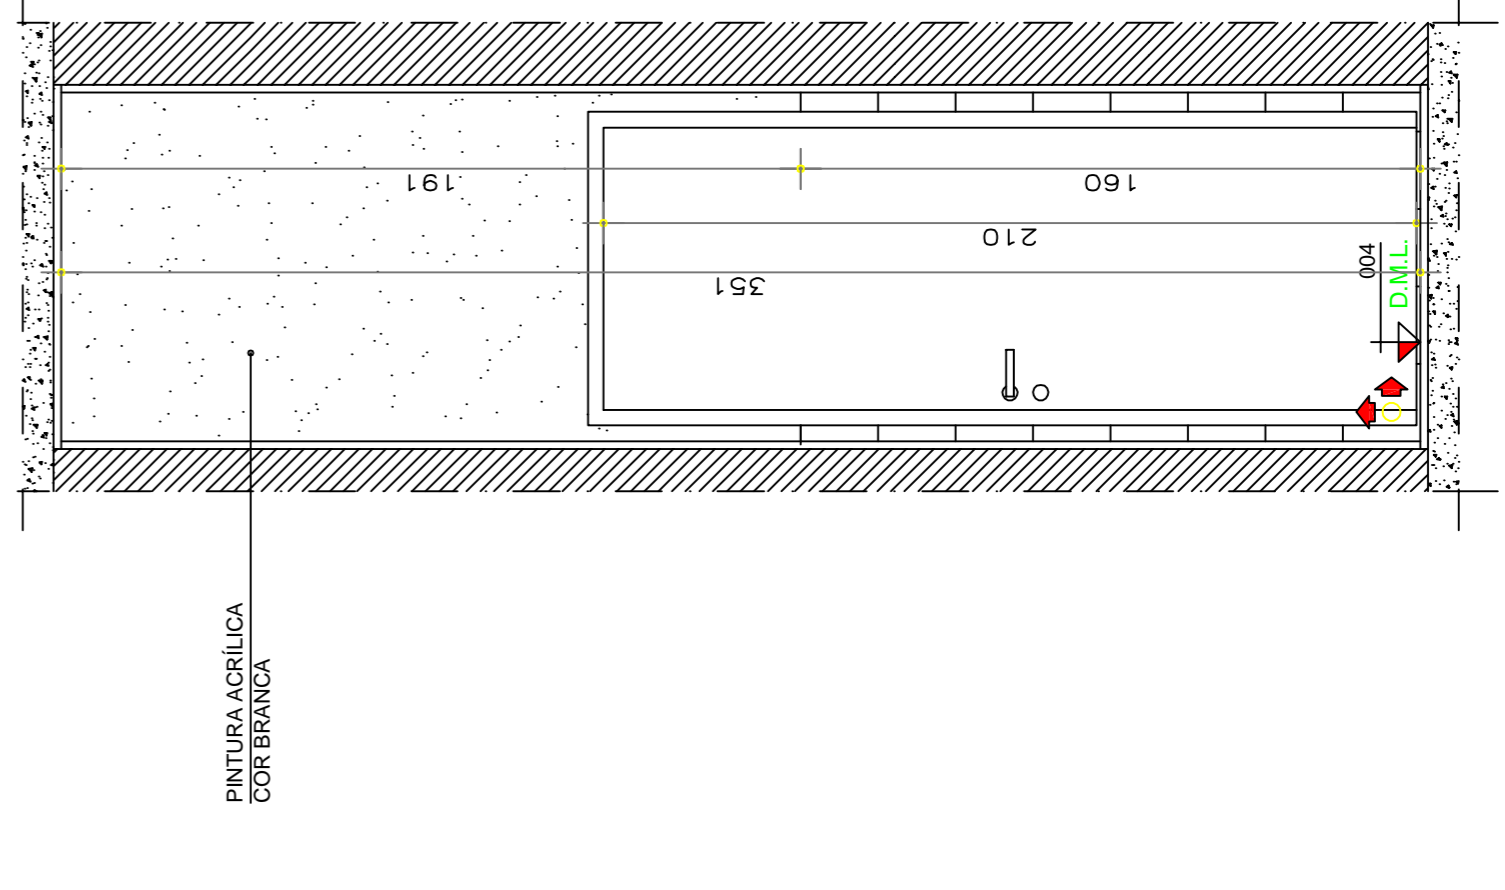

AMPLIAÇÃO 02 - D.M.L.  
ELEVÇÃO 10  
ESCALA: 1/20