

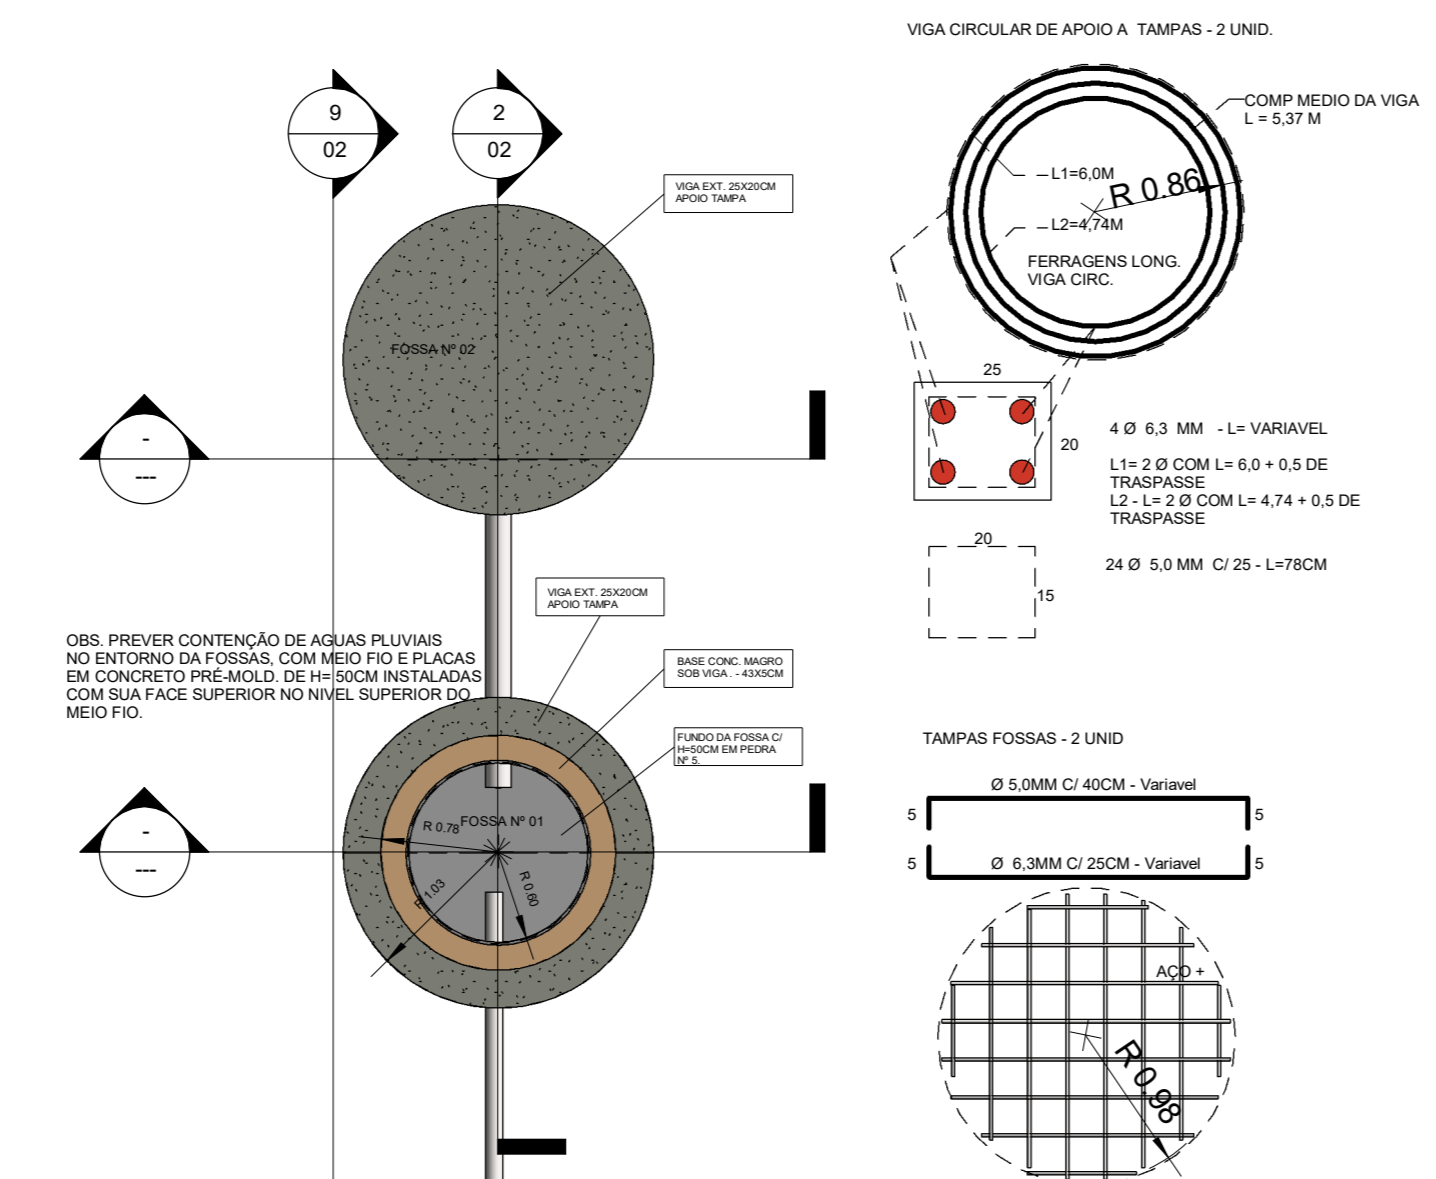


2 Corte FF
1:50

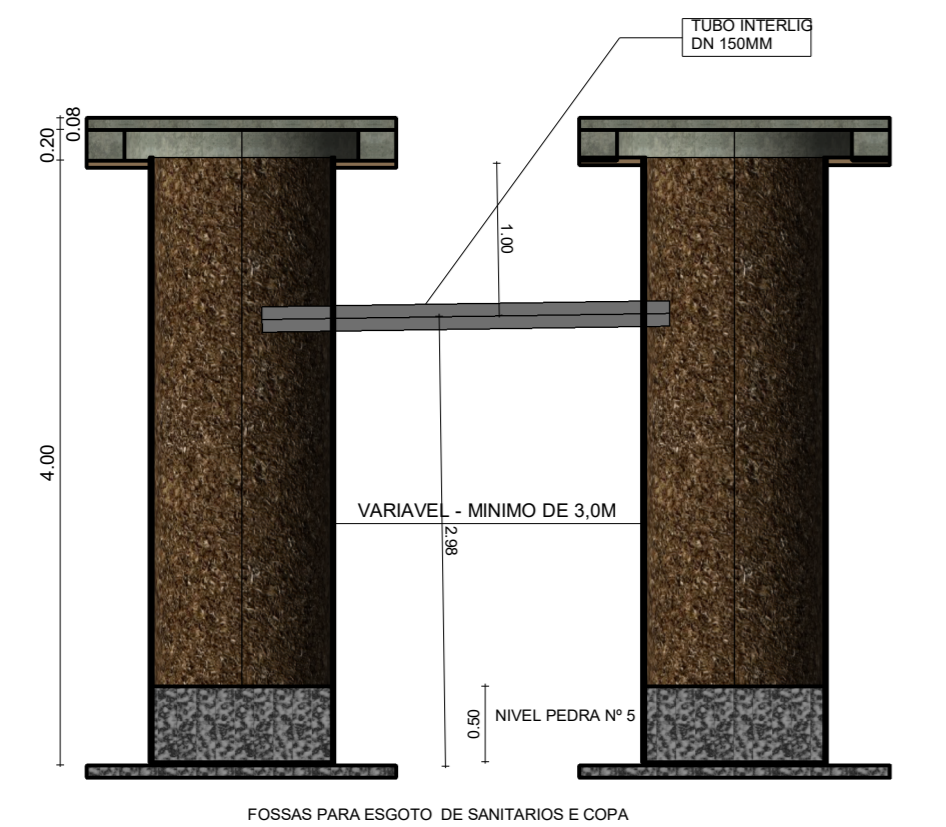

3 07- COBERT. VARANDAS
1:100

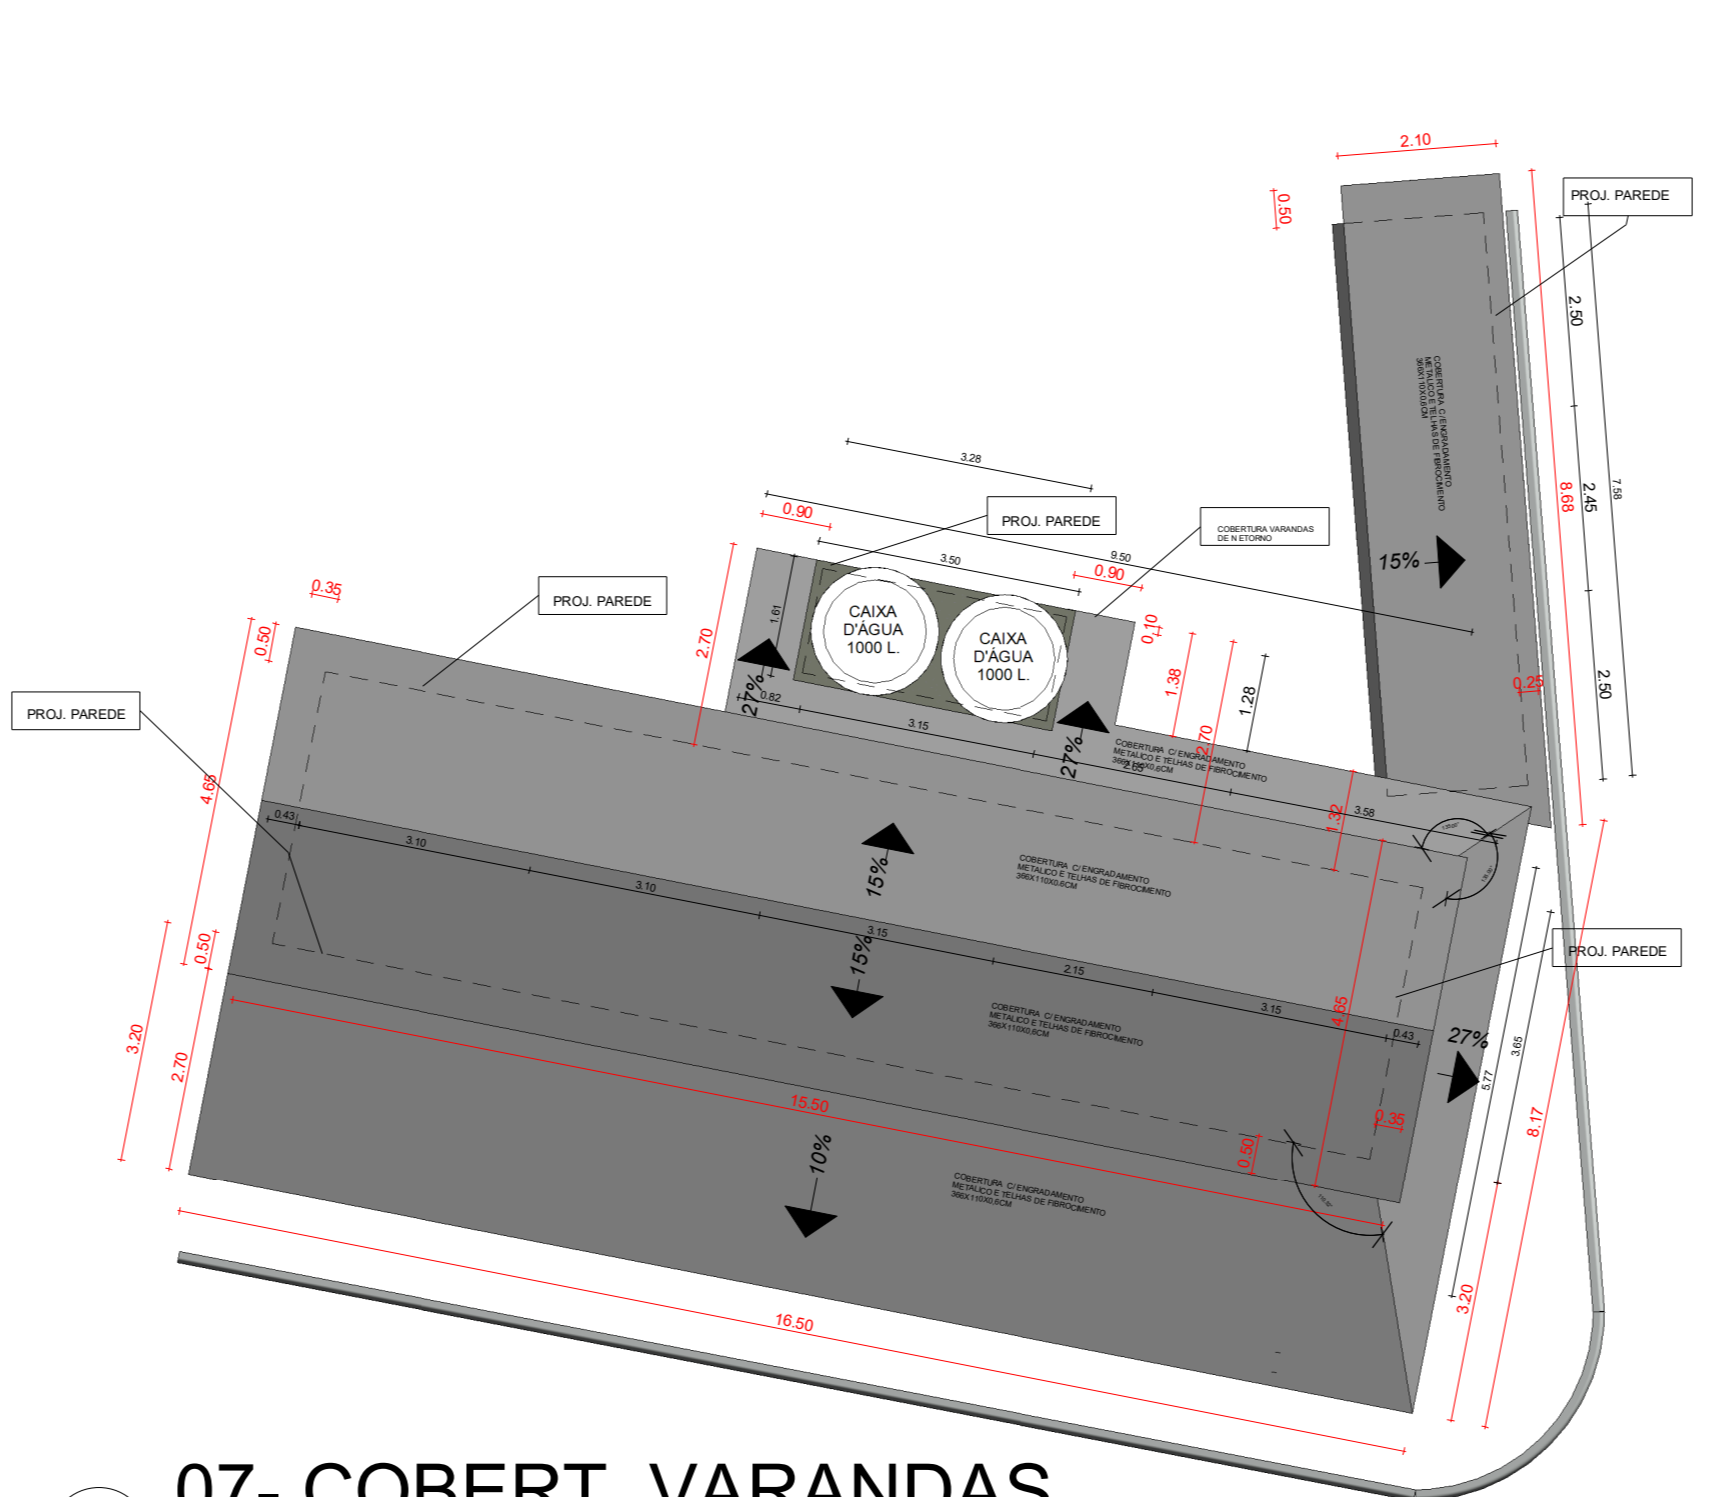

12 VISTA - 02
1:1




11 VISTA - 01
1:1



10 08- LOCAÇÃO
1:100




13 09 - SITUAÇÃO
1:150

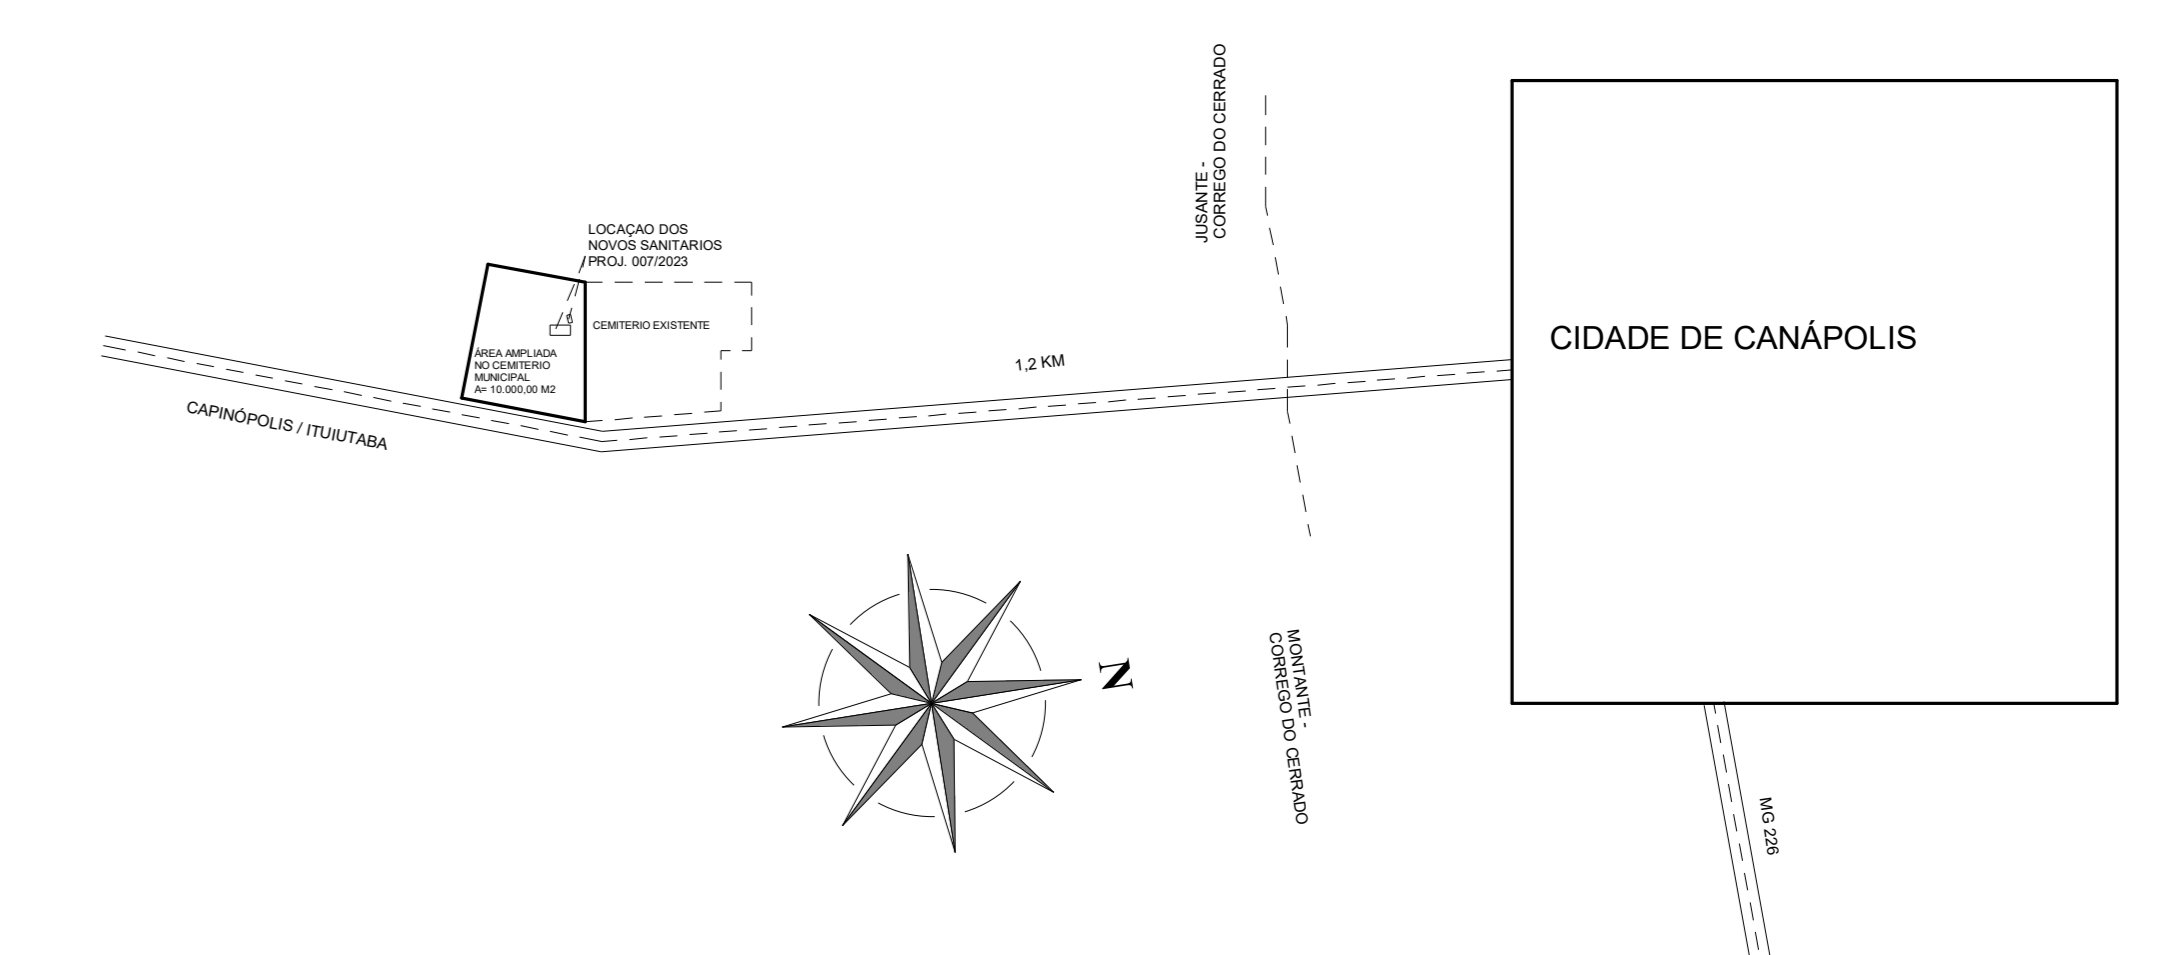


1 01-PLANTA BAIXA
1:50




4 Corte AA
1:50

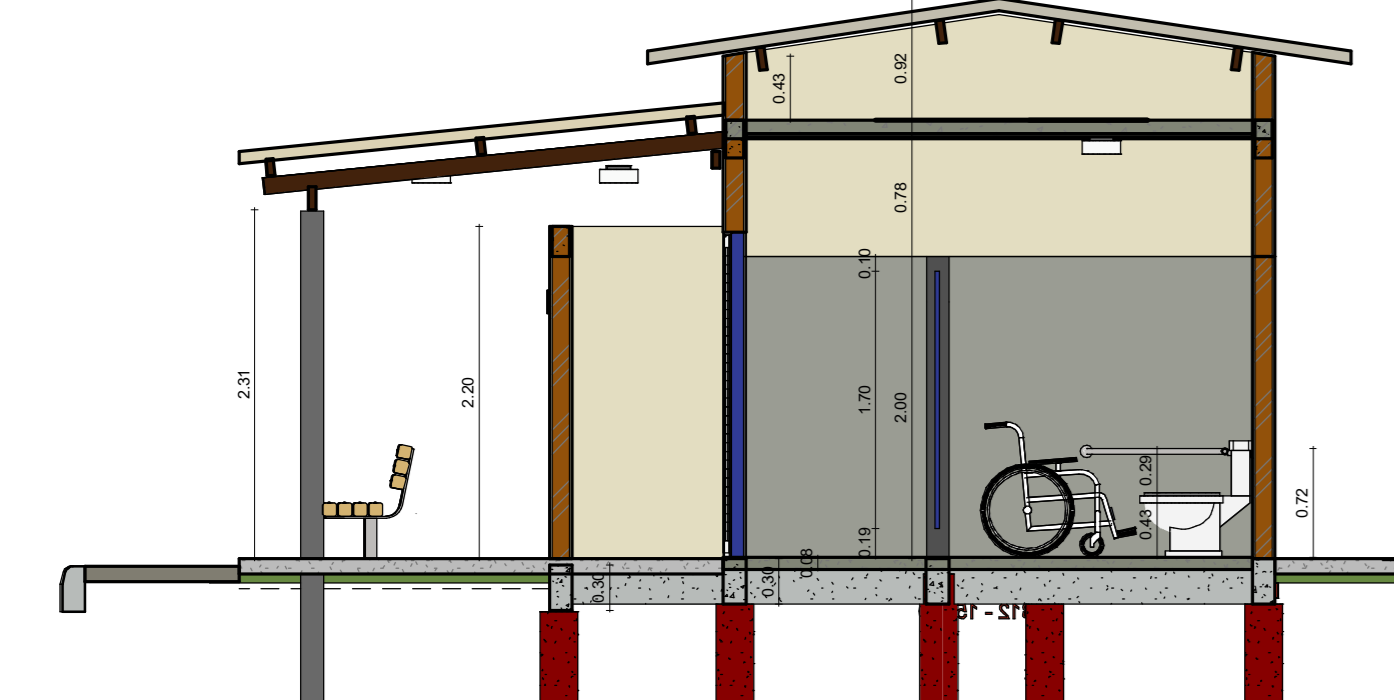

9 Corte GG
1:100

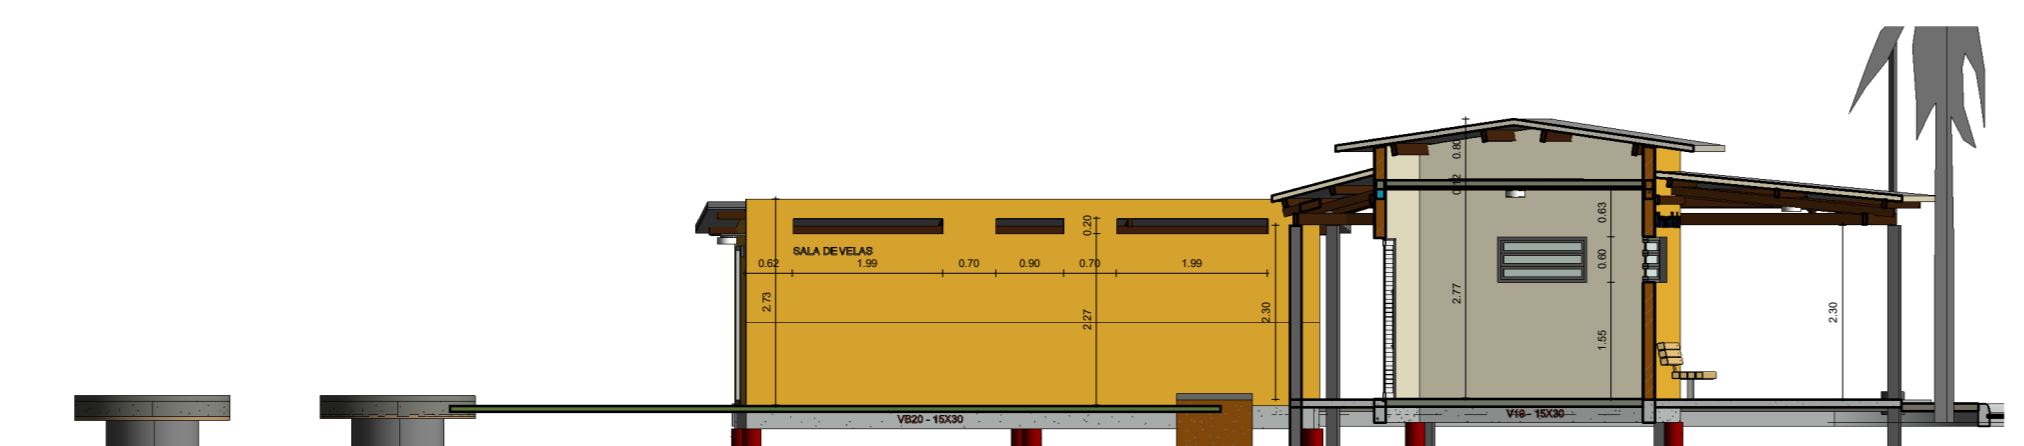


5 Corte BB
1:50

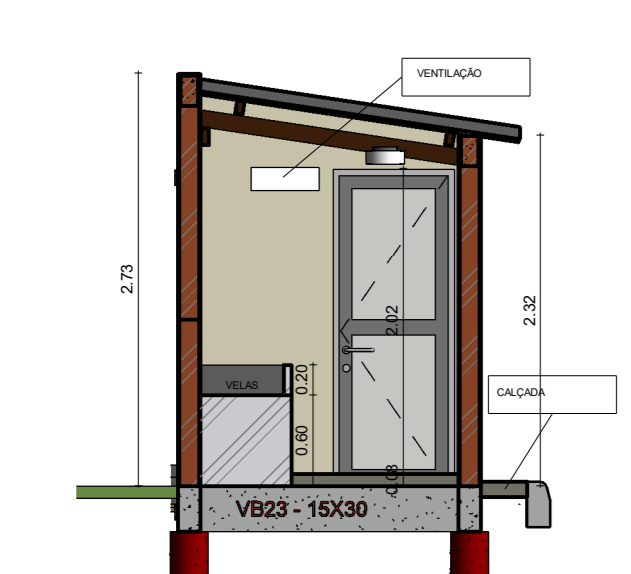


6 Corte CC
1:50



8 Corte EE
1:50

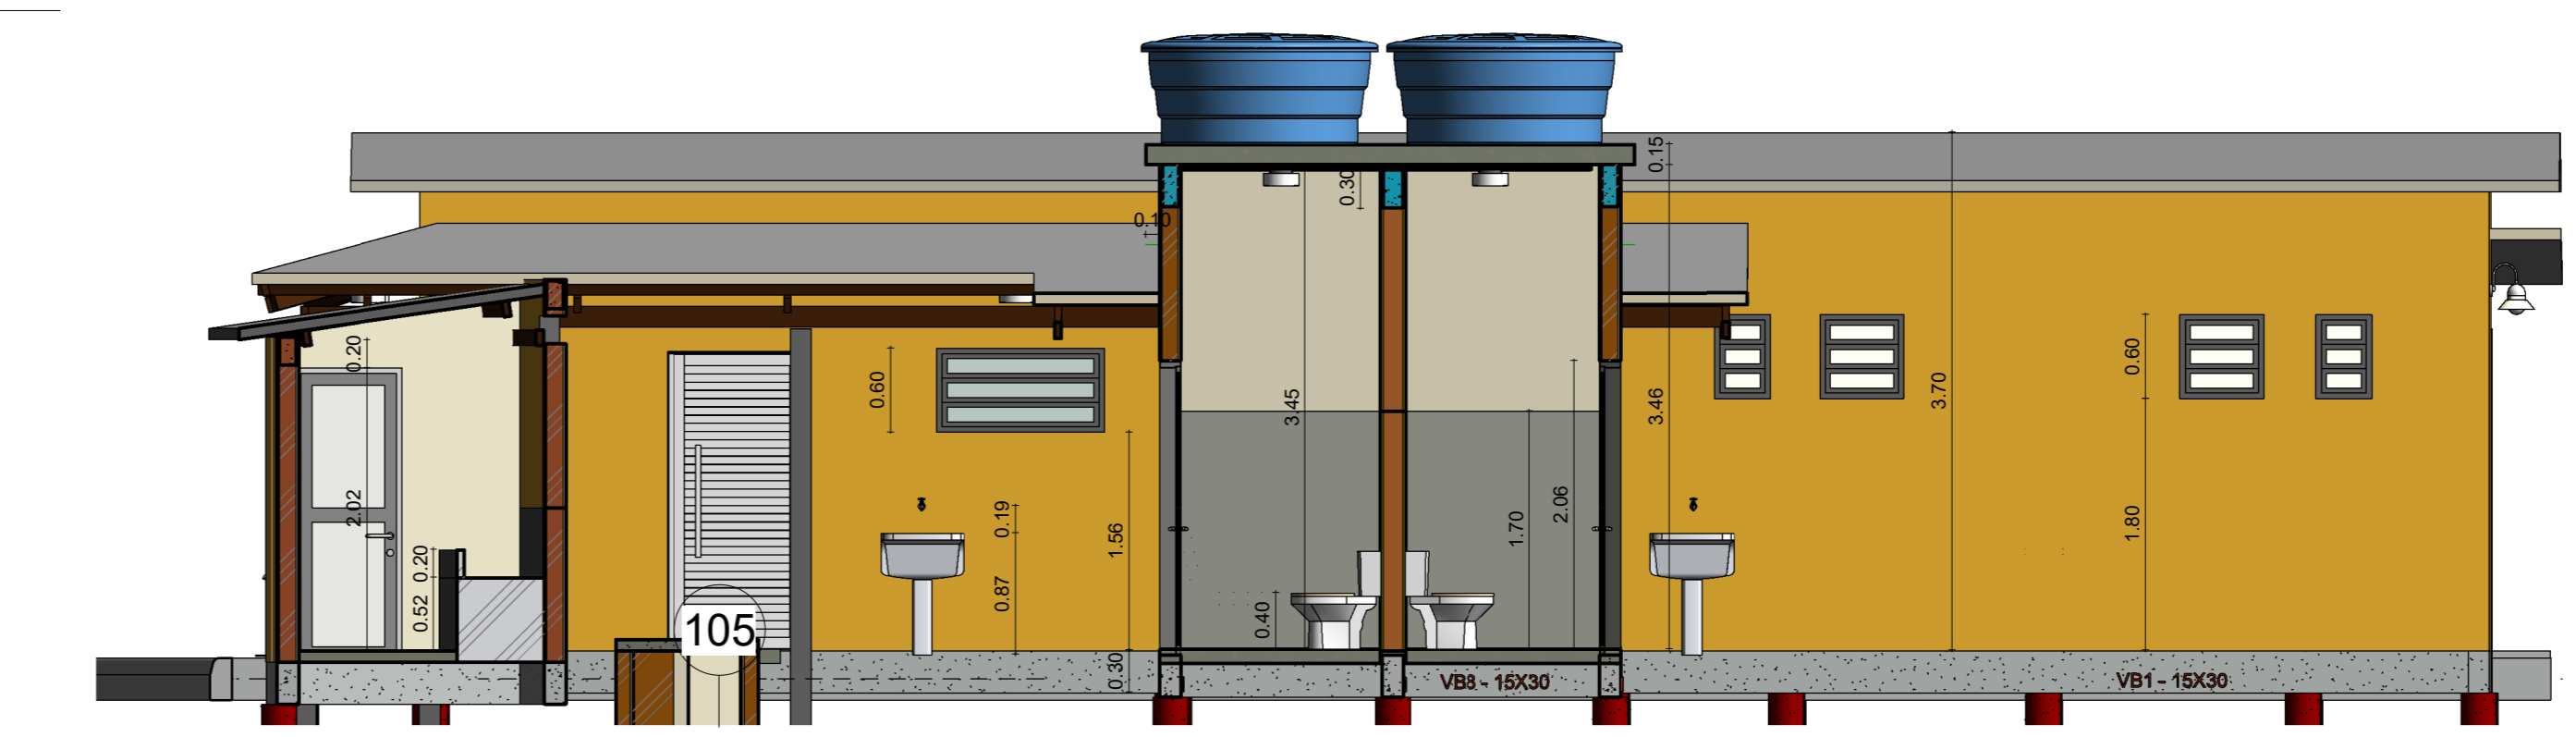

7 Corte DD
1:50

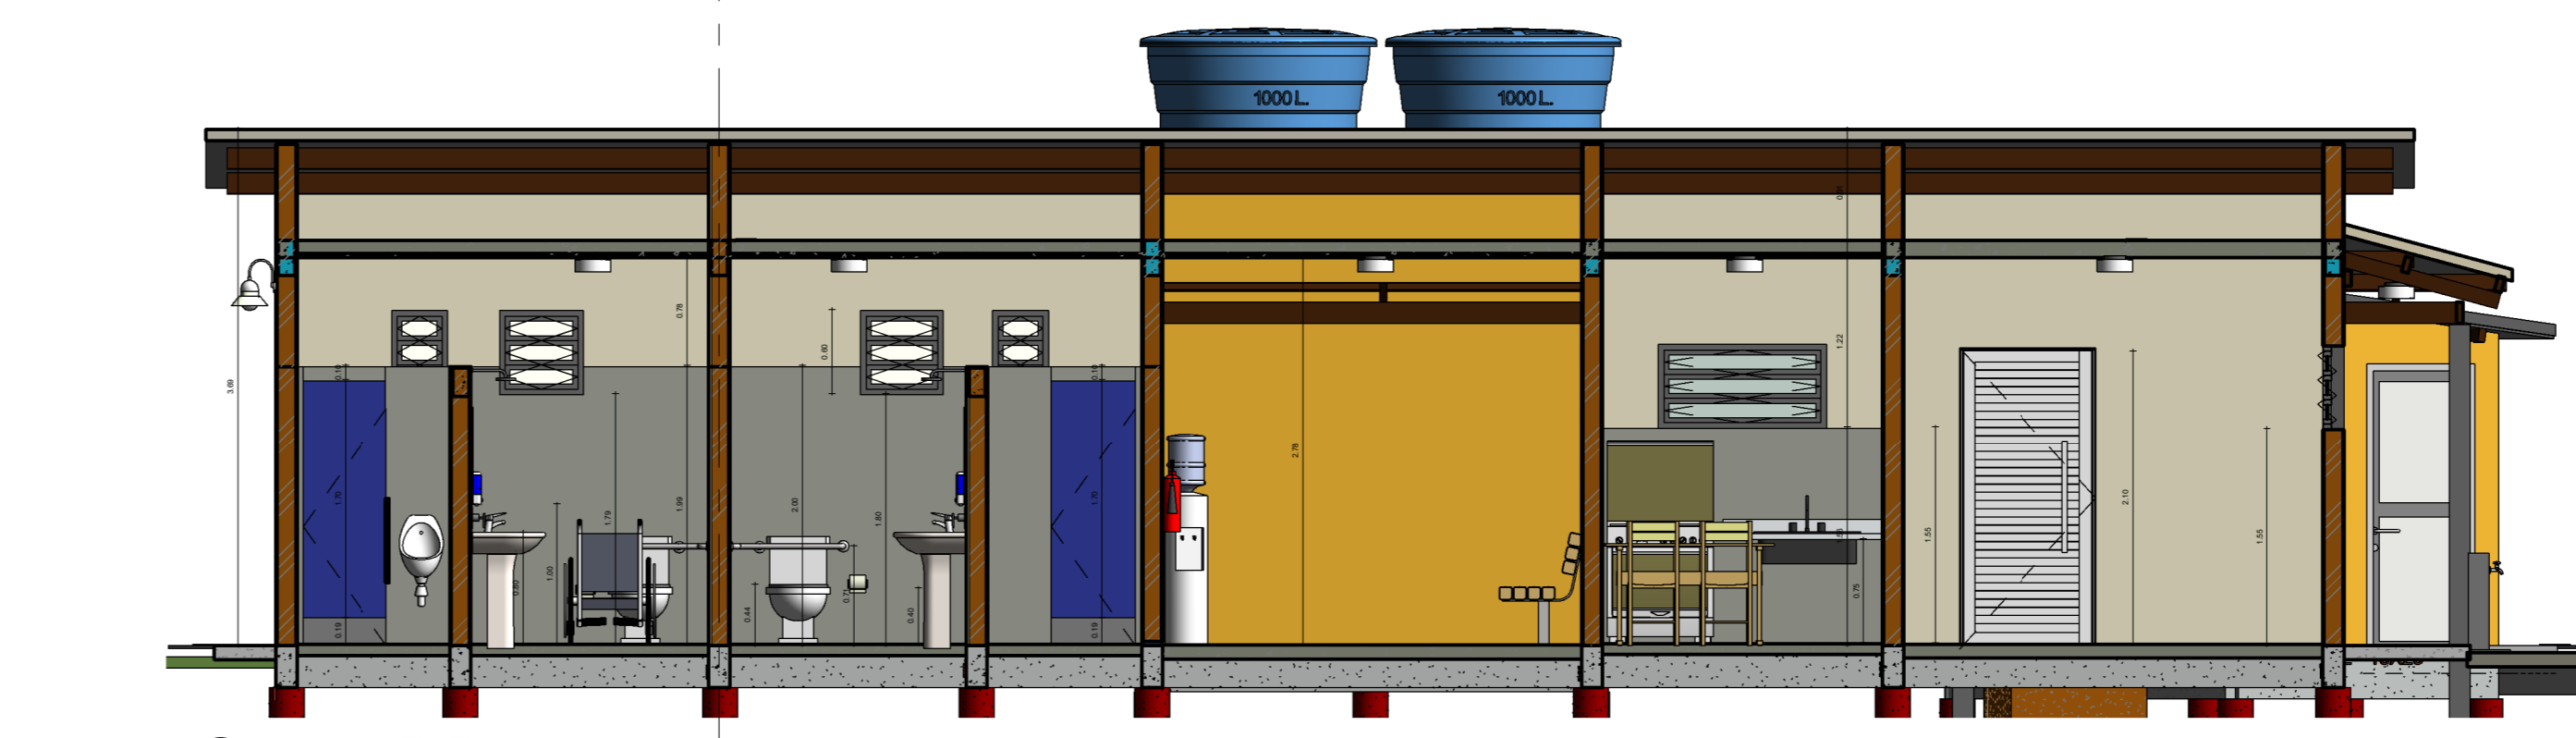

AAM - ENGENHEIRO CIVIL
aam.Engenharia@yahoo.com
(34) 99962-1790

ARQUITETONICO

Endereço: AV DA SAUDE - CEMITERIO MUNICIPAL
Proprietário: MUNICIPIO DE CANÁPOLIS- MG
Autor do Projeto: ADELMO ANGELO DE MOURA - ENG. CIVIL CREA 51071/D
CRIA - CONST. INST. SANITARIAS E ANEXOS PARA USUARIOS E COLABORADORES
ART Nº MG 20231956750

Proprietário: MUNICIPIO DE CANÁPOLIS MG - CNPJ 16.457.200/0001-33

Autor do Projeto: RT - Adeldo Angelo de Moura - Eng Civil CREA 51071/D

Responsável Técnico - FISCALIZAÇÃO - ADELMO ANGELO DE MOURA - ENG. CIVIL - CREA 51071/D

DLFO	Quadro de Areas
	ÁREA TERRENO DE AMPLIAÇÃO A=10.000,00 M ²
	ÁREAS A CONSTRUIR NA AMP
	ÁREA FECHADA - A= 74,44M ²
	ÁREA VARANDA - A= 73,84M ²
	ÁREA TOTAL - A= 148,28M ²
	CREA

Desenho nº:	PLANTA B/ CORTES/ LOCAÇÃO/SITUAÇÃO/ VISTAS	Revisão
02	COBERTURA / FOSSAS	
03/2023	Como indicado	Autor
Data	Escala	Verificador
		AAM
		Visão
		ARQUITETONICO
		Nome do Projeto