

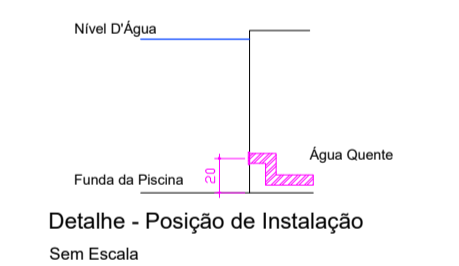



Detalhe - Posição de Instalação Sem Escala

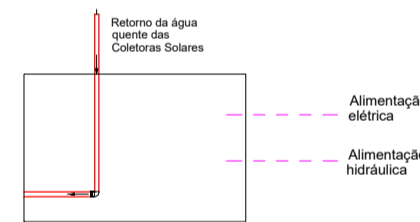

Detalhe - Posição de Instalação Sem Escala

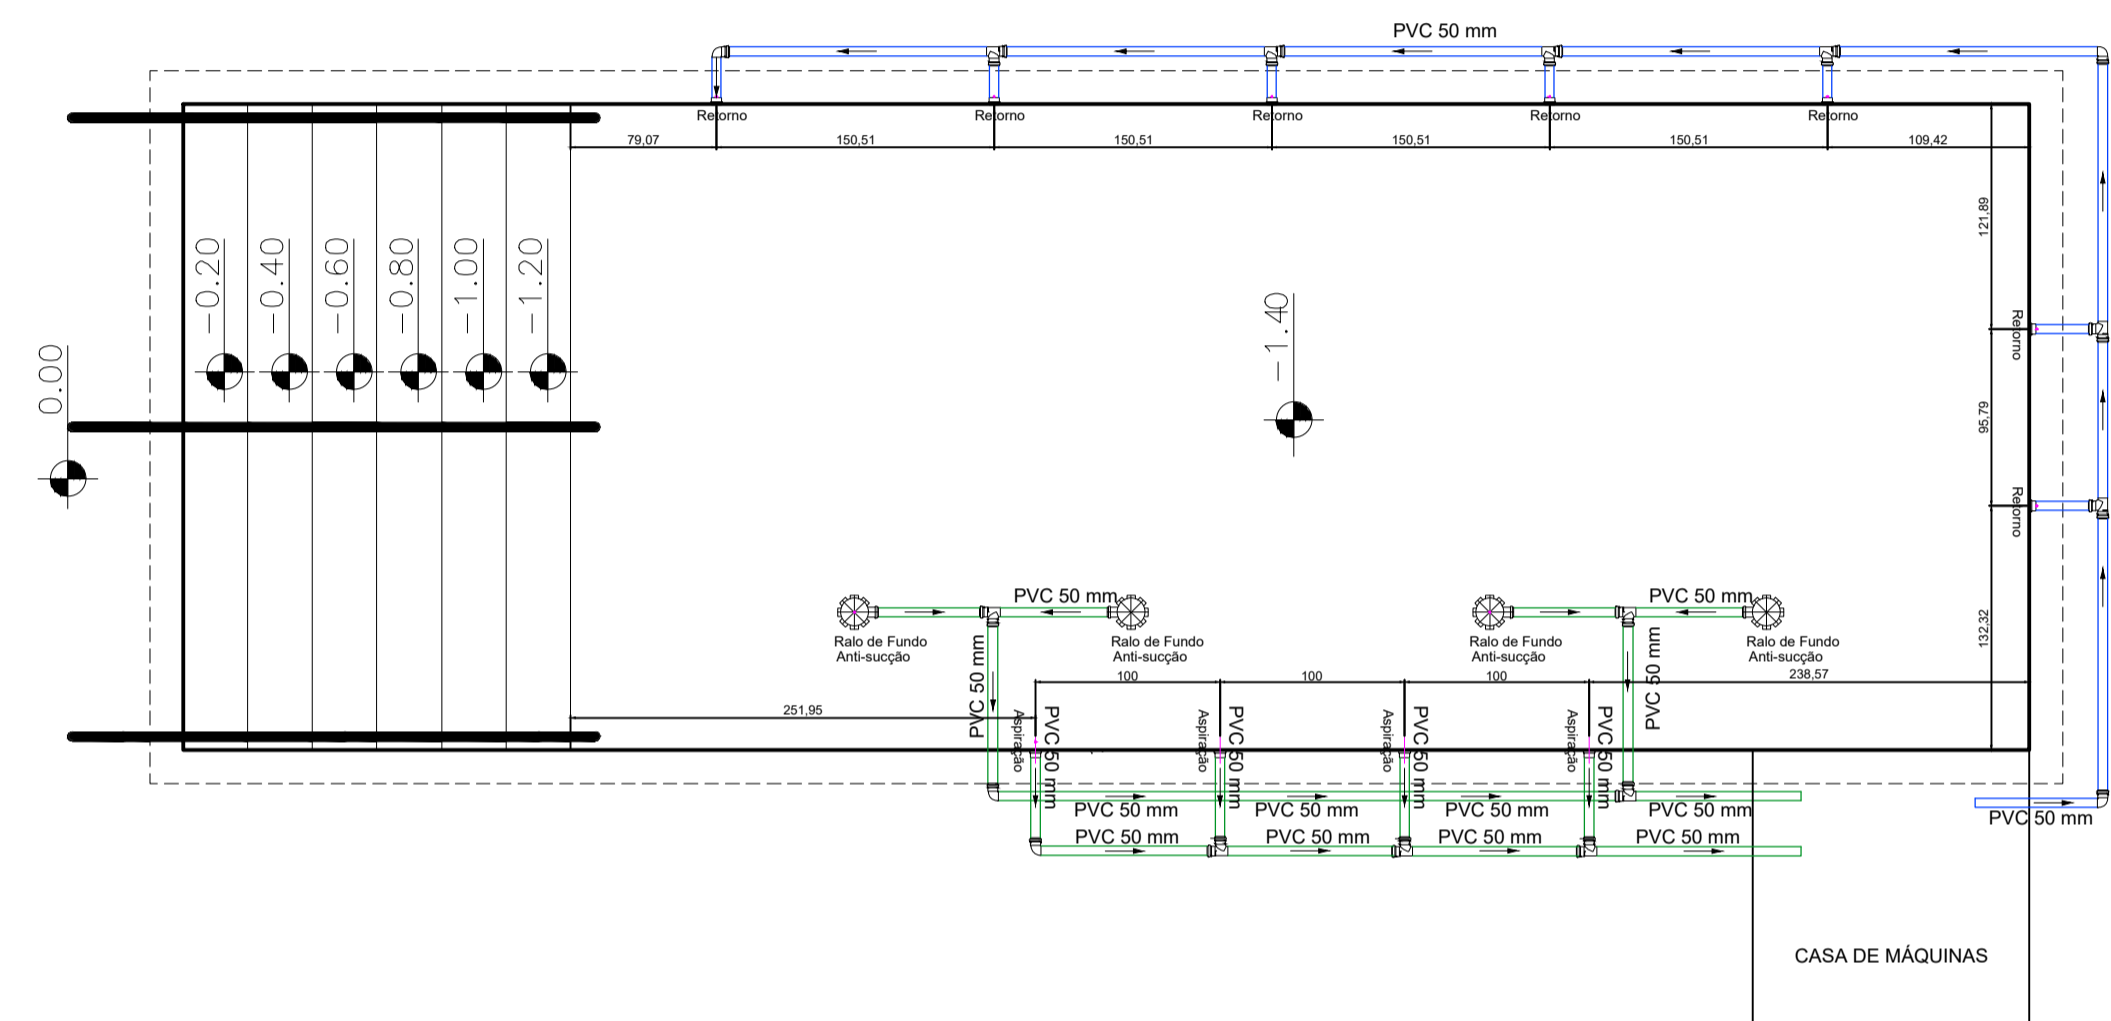

PLANTA BAIXA ESC. 1:50

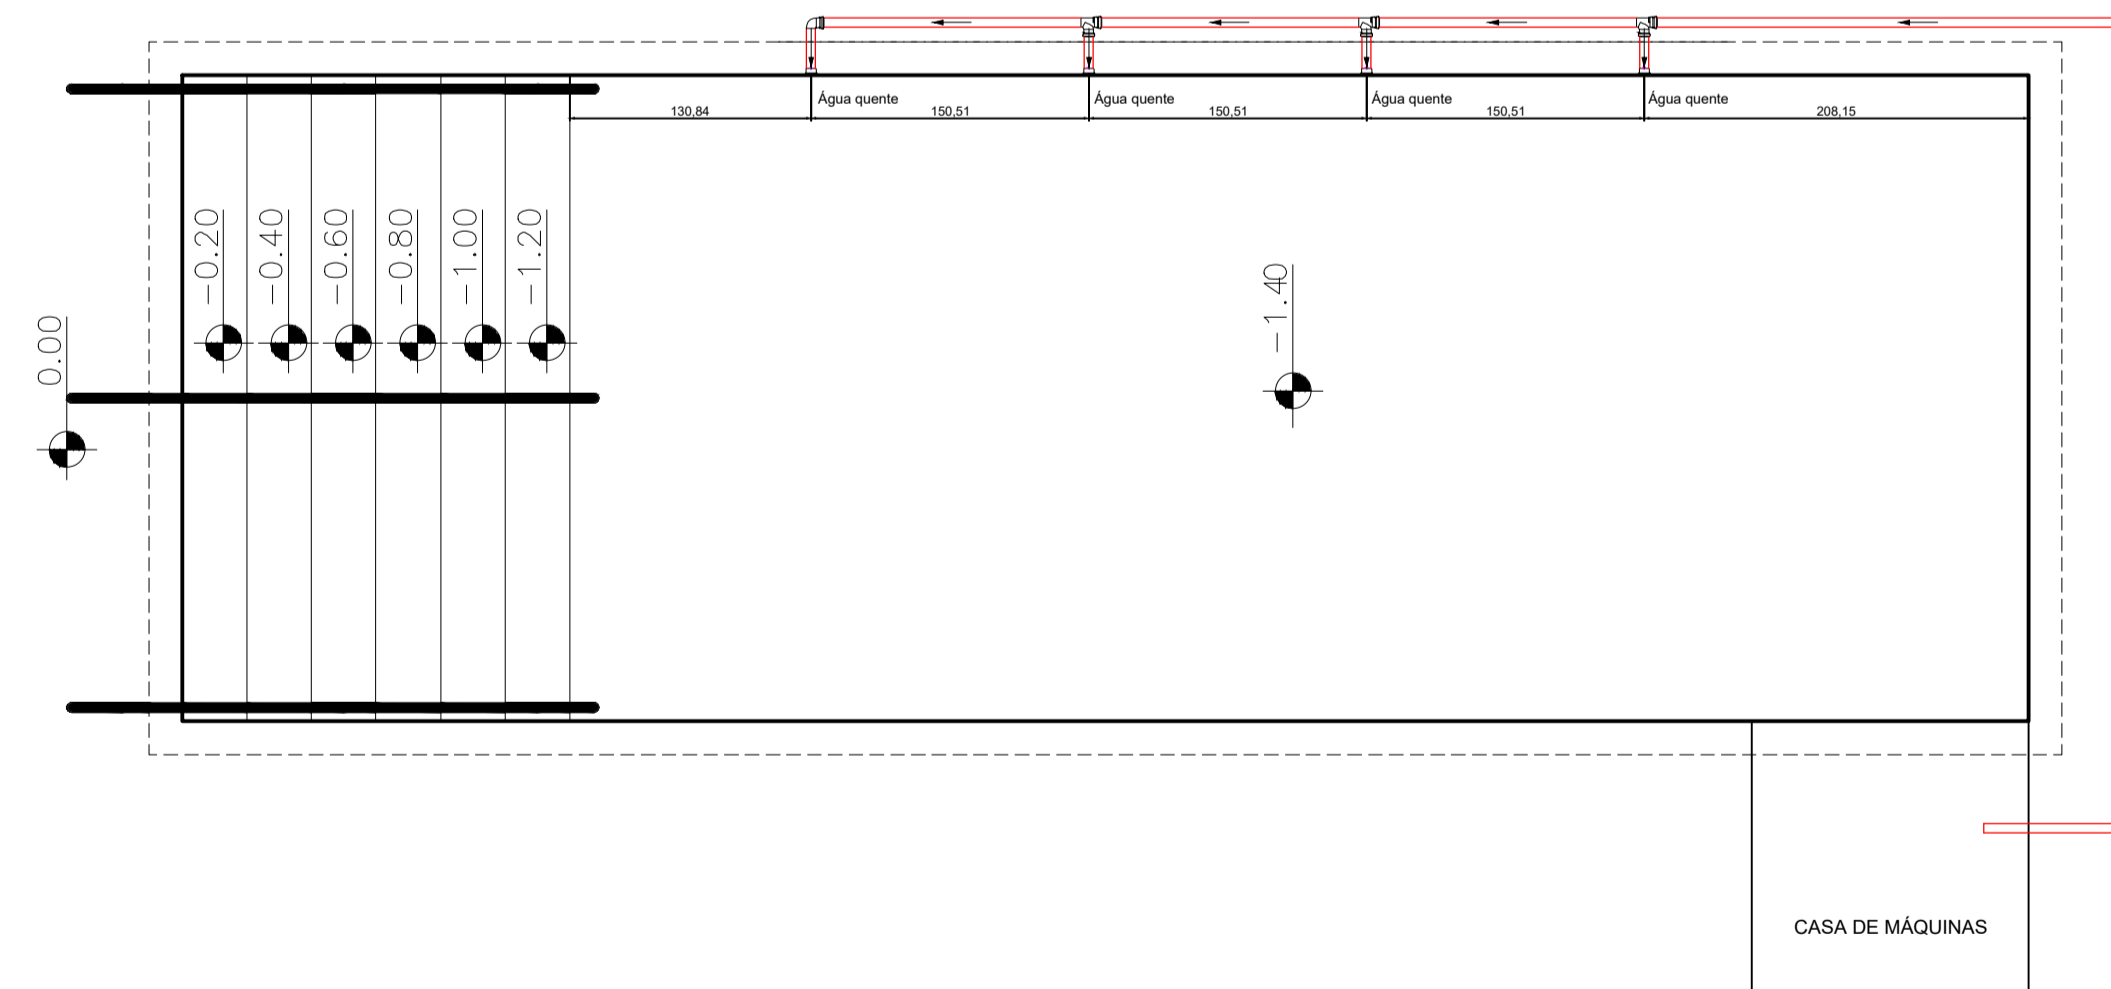

PLANTA BAIXA ESC. 1:50

APROVAÇÕES:

PROJETO E EXECUÇÃO:

PISCINA

HIDROSSANITÁRIO

OBRA: RESIDENCIAL
 PROP.: PREFEITURA MUNICIPAL DE CANÁPOLIS
 CPF: 18.457.200/0001-33
 ENDEREÇO: RUA 18, N° 875, BAIRRO GODOY,
 CANÁPOLIS-MG.

R.T.: WILSON ASSUNÇÃO JÚNIOR
 CREA: 156582 / D MG

ASSINATURAS:

PROPRIETÁRIO: _____
 PREFEITURA MUNICIPAL DE CANÁPOLIS

R.T.: _____
 WILSON ASSUNÇÃO JÚNIOR
 156582 / D MG

QUADRO DE ÁREAS:

ÁREA DE REDUÇÃO:

CONTEÚDO:

CONSTRUÇÃO..... 35,00m²

REDUÇÃO DE 50%.....00,00m²
 REDUÇÃO DE 75%.....00,00m²

LOCAÇÃO, CORTES, ESTACAS,
 LEGENDA DOS BLOCOS, PILARES,
 FORMAS, VIGAS, LAJES E ESCADA.

CÓDIGO:
 PREFEITURA-CANÁPOLIS-PISCINA-112023

Nº DE PRANCHAS:

REVISÃO:
 REVISÃO 00

01 / 01

DATA:
 NOVEMBRO DE 2023

ESCALAS:
 INDICADAS