



RECAPEAMENTO ASFÁLTICO - BAIRRO ALCIDES

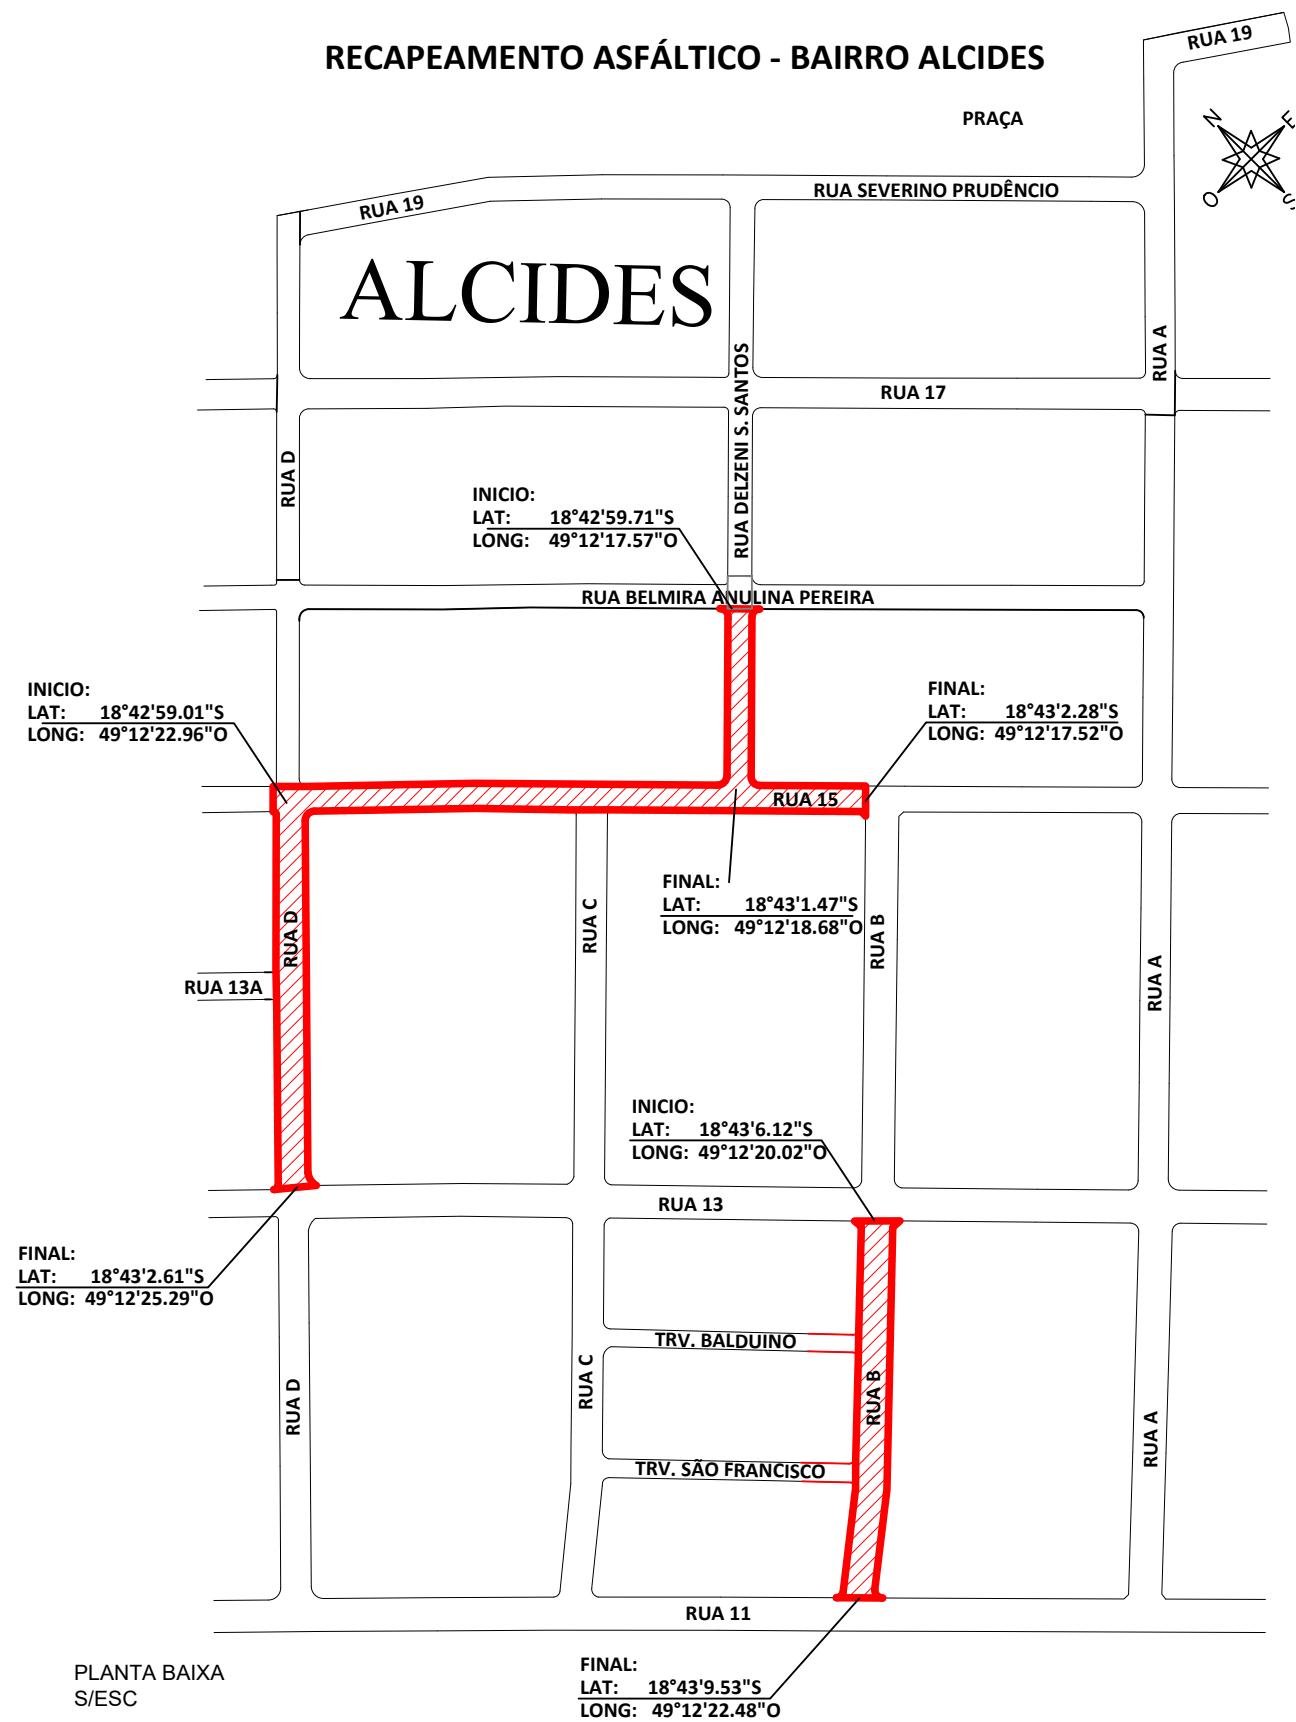

RECAPEAMENTO ASFÁLTICO - BAIRRO GODOI

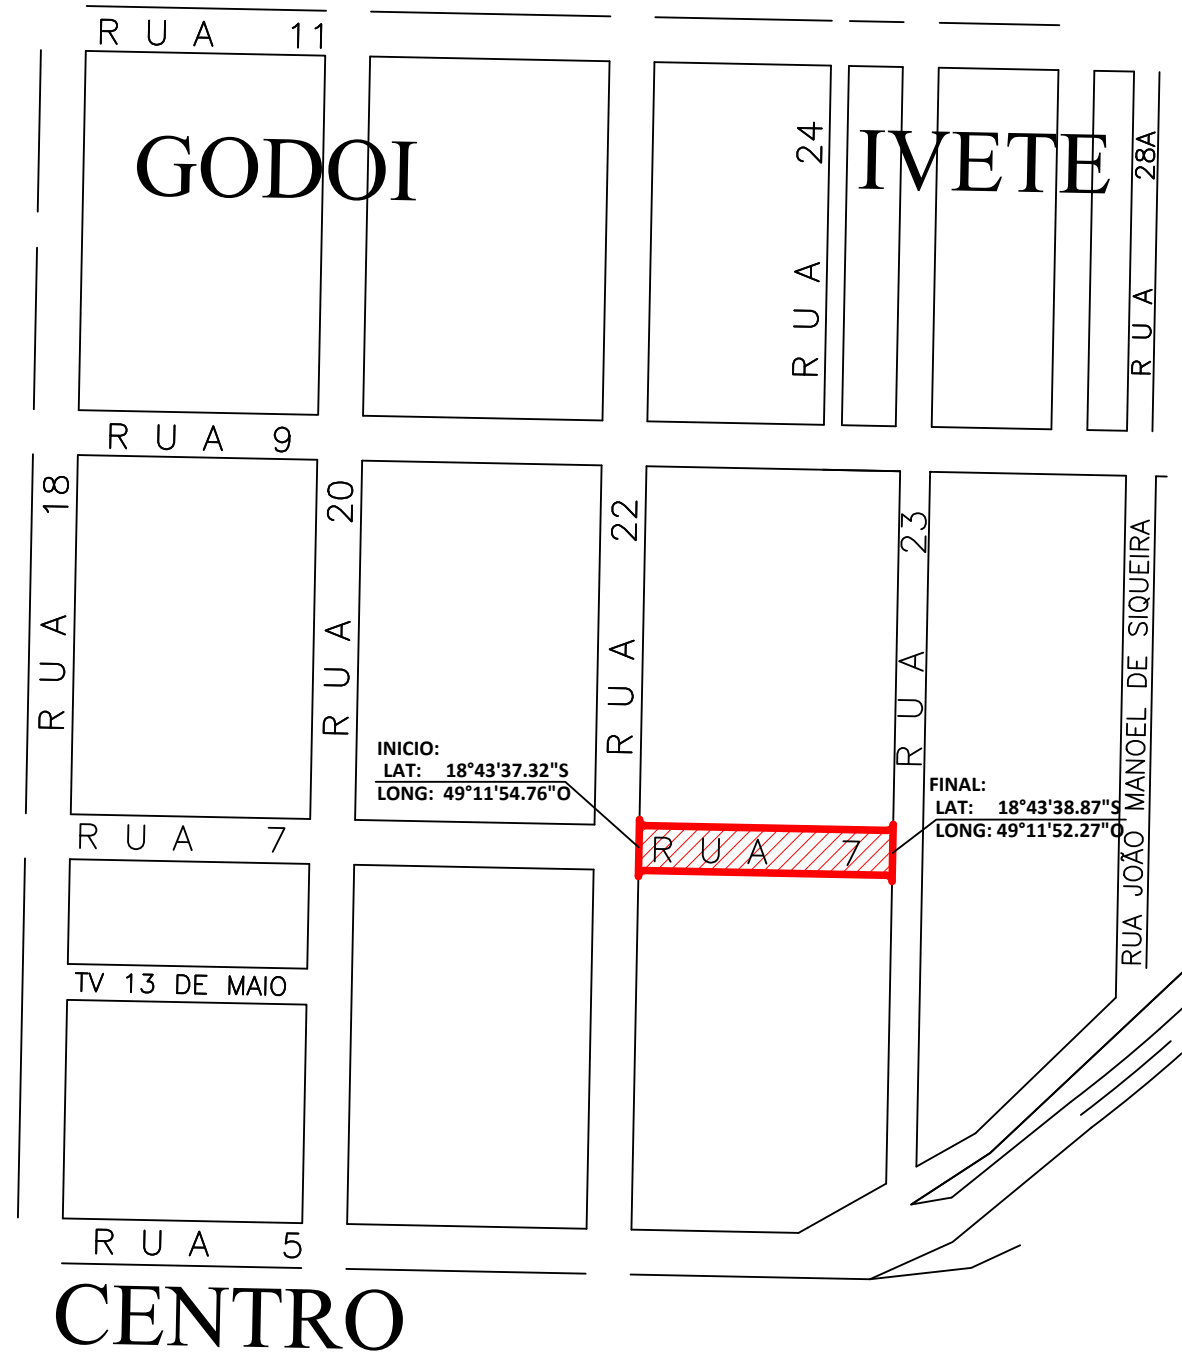

REVISÕES			
REV	DATA	REVISADO POR	DESCRIÇÃO

KARAIBA
CONSULTORIA E PROJETOS

Rua Cel. Manoel Alves, 189 - sala 3
B. Fundinho - Uberlândia MG
karaibaassociados@gmail.com (34) 3219-0175

TÍTULO	PROJETO DE RECAPEAMENTO	ESCALA: INDICADAS	FOLHA: UNICA
OBJETO:	RECAPEAMENTO ASFÁLTICO EM CBUQ RRT: 13625350	LOCAL:	CANÁPOLIS MG
ASSINATURAS:			
PROPR: PREFEITURA MUN.DE CANÁPOLIS MG CNPJ: 18.457.200/0001-33		RT: GUSTAVO RIBEIRO DE MOURA CAU: A92331-1	