



RECAPEAMENTO ASFÁLTICO - BAIRRO ALCIDES

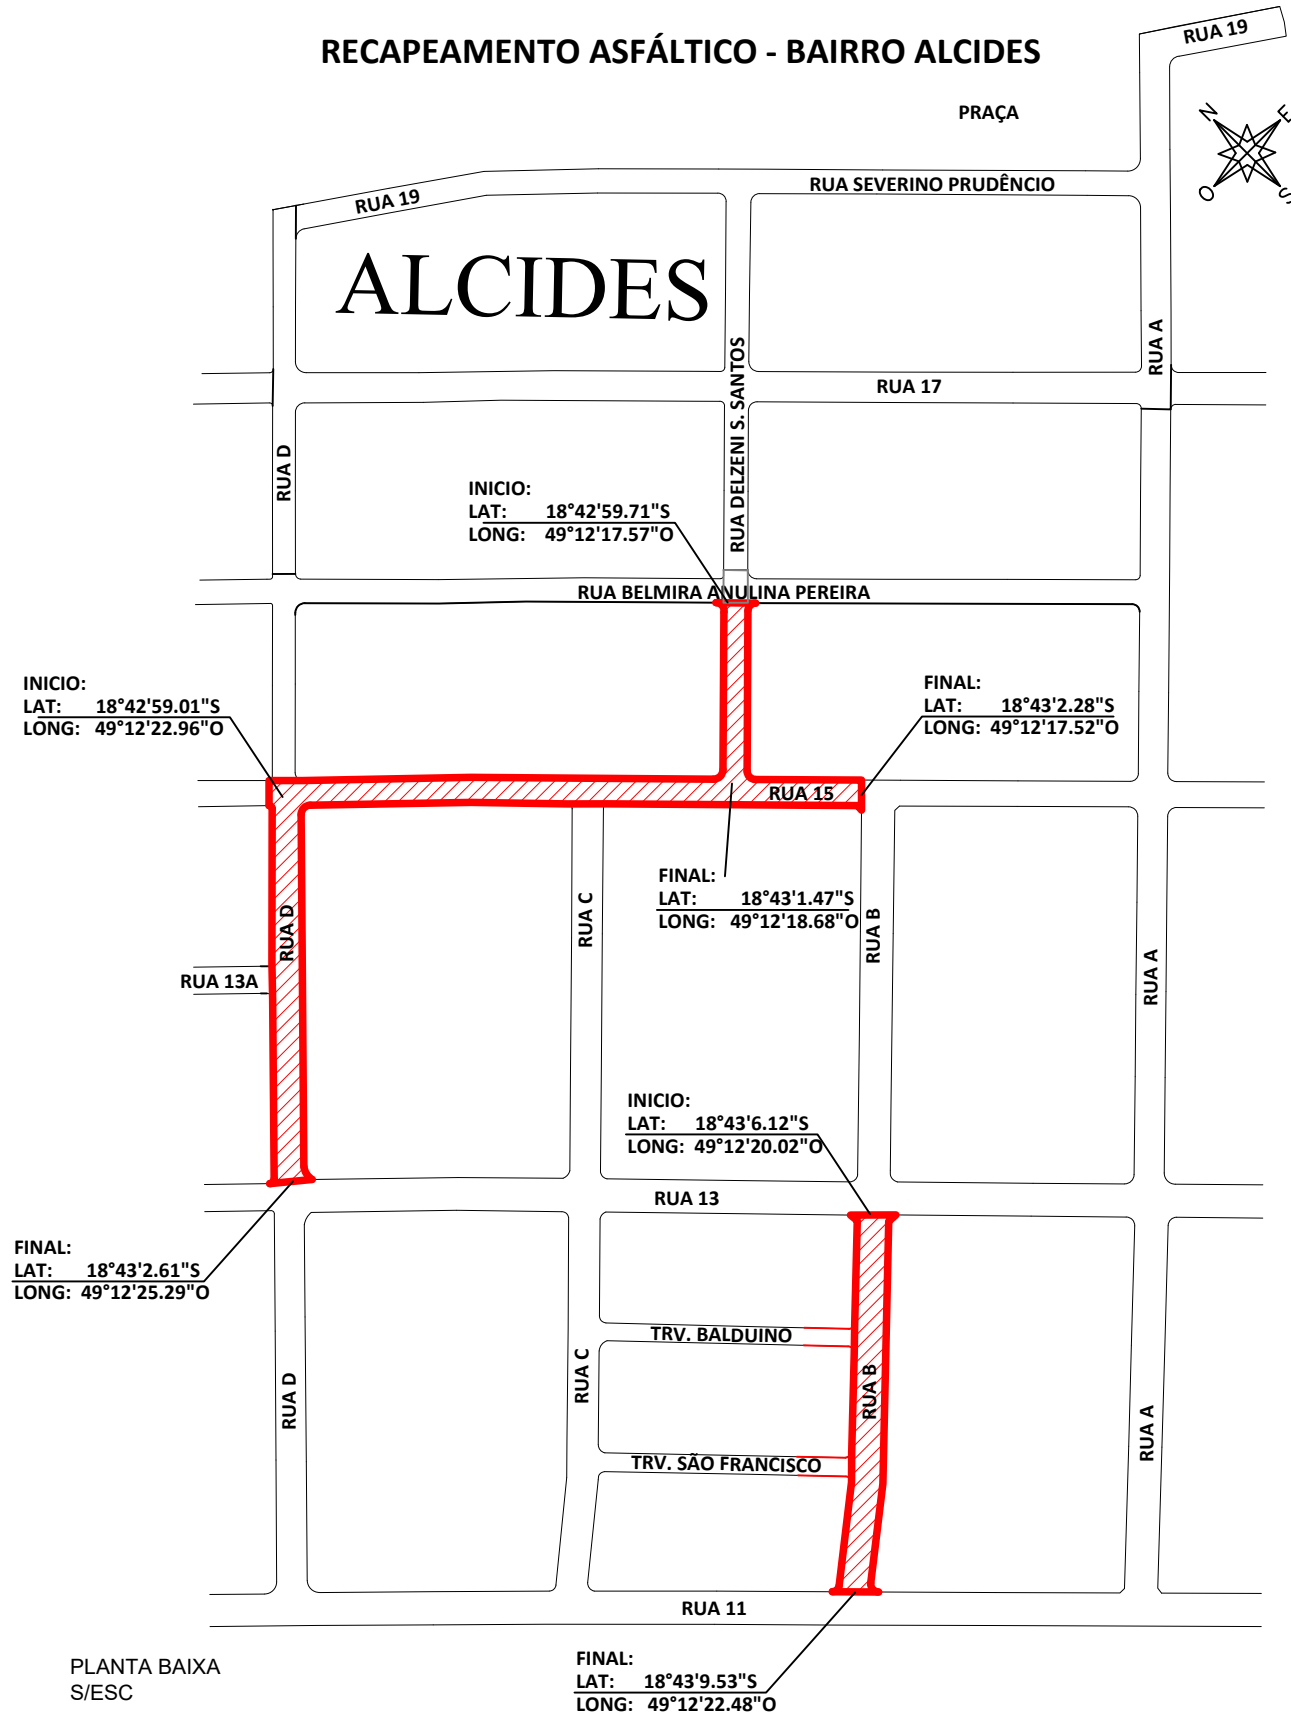

RECAPEAMENTO ASFÁLTICO - BAIRRO GODOI

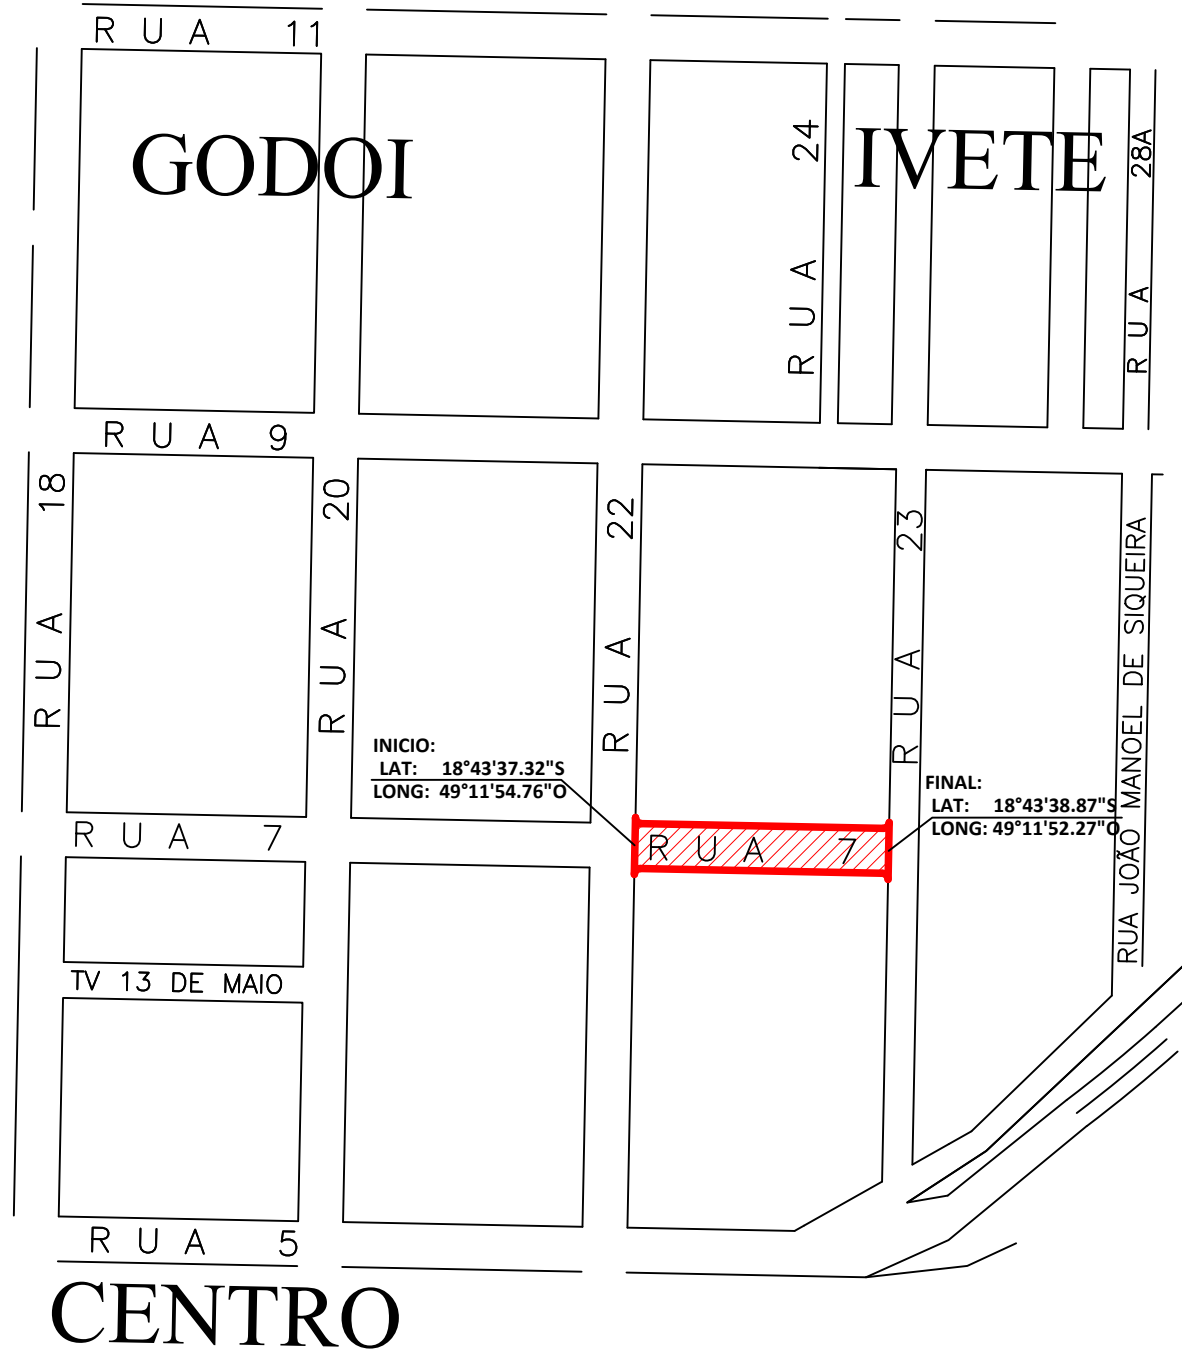


REVISÕES			
REV	DATA	REVISADO POR	DESCRIÇÃO

KARAIBA
CONSULTORIA E PROJETOS


Rua Cel. Manoel Alves, 189 - sala 3
B. Fundinho - Uberlândia MG
karaibaassociados@gmail.com (34) 3219-0175

TÍTULO	PROJETO DE RECAPEAMENTO	ESCALA:	FOLHA:
		INDICADAS	UNICA
OBJETO:	RECAPEAMENTO ASFÁLTICO EM CBUQ RRT: 13625350	LOCAL:	CANÁPOLIS MG
ASSINATURAS:			
	PROPR: PREFEITURA MUN.DE CANÁPOLIS MG CNPJ: 18.457.200/0001-33	RT: GUSTAVO RIBEIRO DE MOURA CAU: A92331-1	

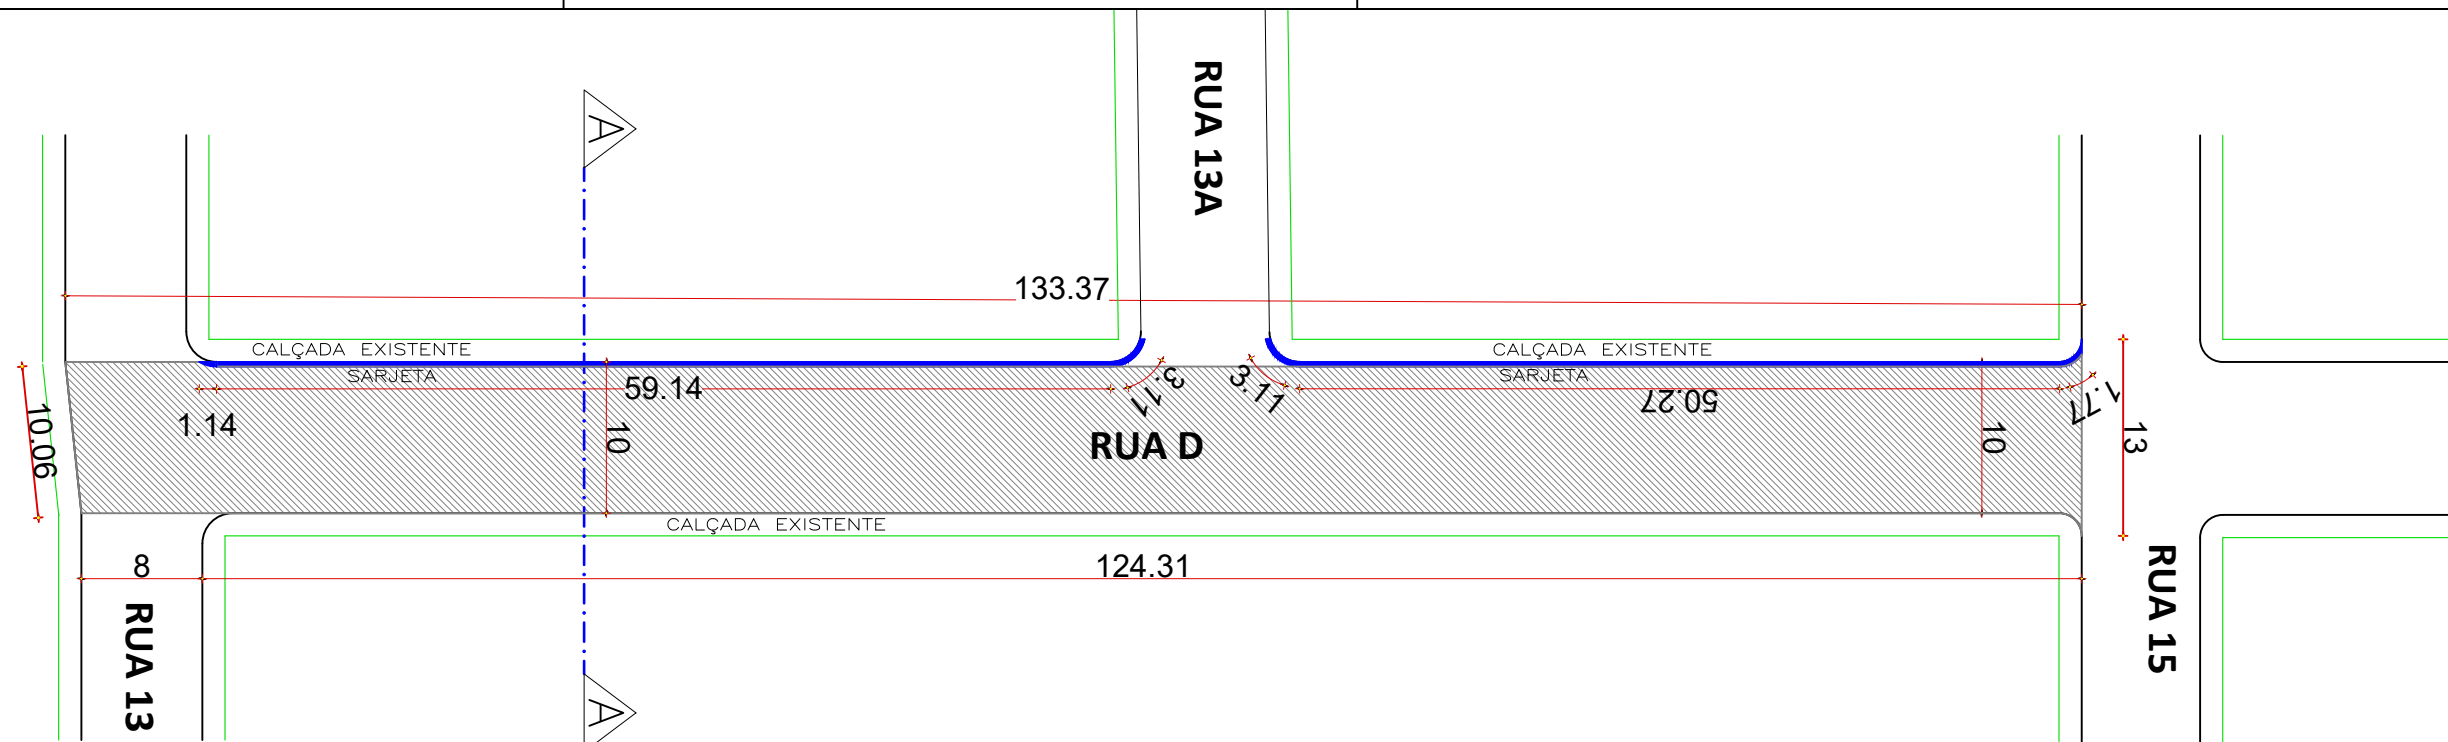


PLANTA BAIXA - RUA D
 ESC:1:500

RUA D -RECAPEAMENTO
 INICIO: RUA 13
 FIM: RUA 15 - BAIRRO ALCIDES
 ÁREA A RECAPEAR: 1.292,38m²
 SARJETA A CONSTRUIR: 1,77+50,27+3,11+3,11+59,14+1,14=118,54m

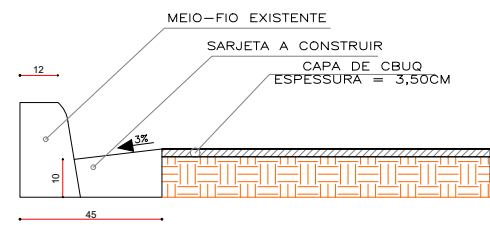

DETALHE SARJETA
 SEM ESCALA

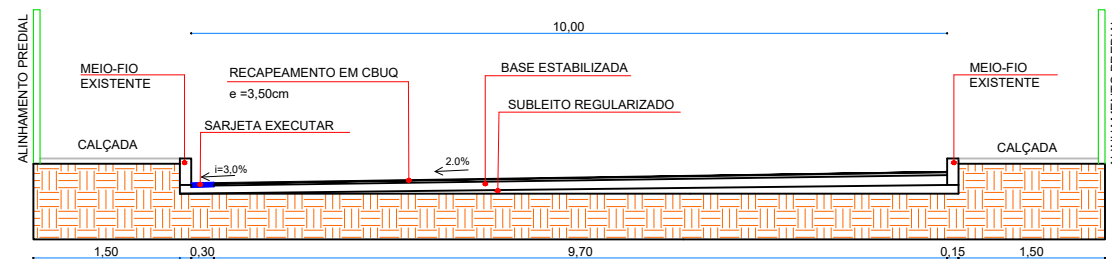

SEÇÃO TRANSVERSAL A-A
 ESC:1:100




DETALHE DE PAVIMENTO ASFÁLTICO
 SEM ESCALA

REVISÕES			
REV	DATA	REVISADO POR	DESCRIÇÃO


KARAIBA
CONSULTORIA E PROJETOS
 Rua Cel. Manoel Alves, 189 - sala 3
 B. Fundinho - Uberlândia MG
karaibaassociados@gmail.com (34) 3219-0175

TÍTULO	PROJETO DE RECAPEAMENTO	ESCALA:	FOLHA:
		INDICADAS	1/5
OBJETO:	RECAPEAMENTO ASFÁLTICO EM CBUQ RRT: 13625350	LOCAL:	RUA D - BAIRRO ALCIDES CANÁPOLIS MG
ASSINATURAS:	PROPR: PREFEITURA MUN.DE CANÁPOLIS MG CNPJ: 18.457.200/0001-33		
	RT: GUSTAVO RIBEIRO DE MOURA CAU: A92331-1		

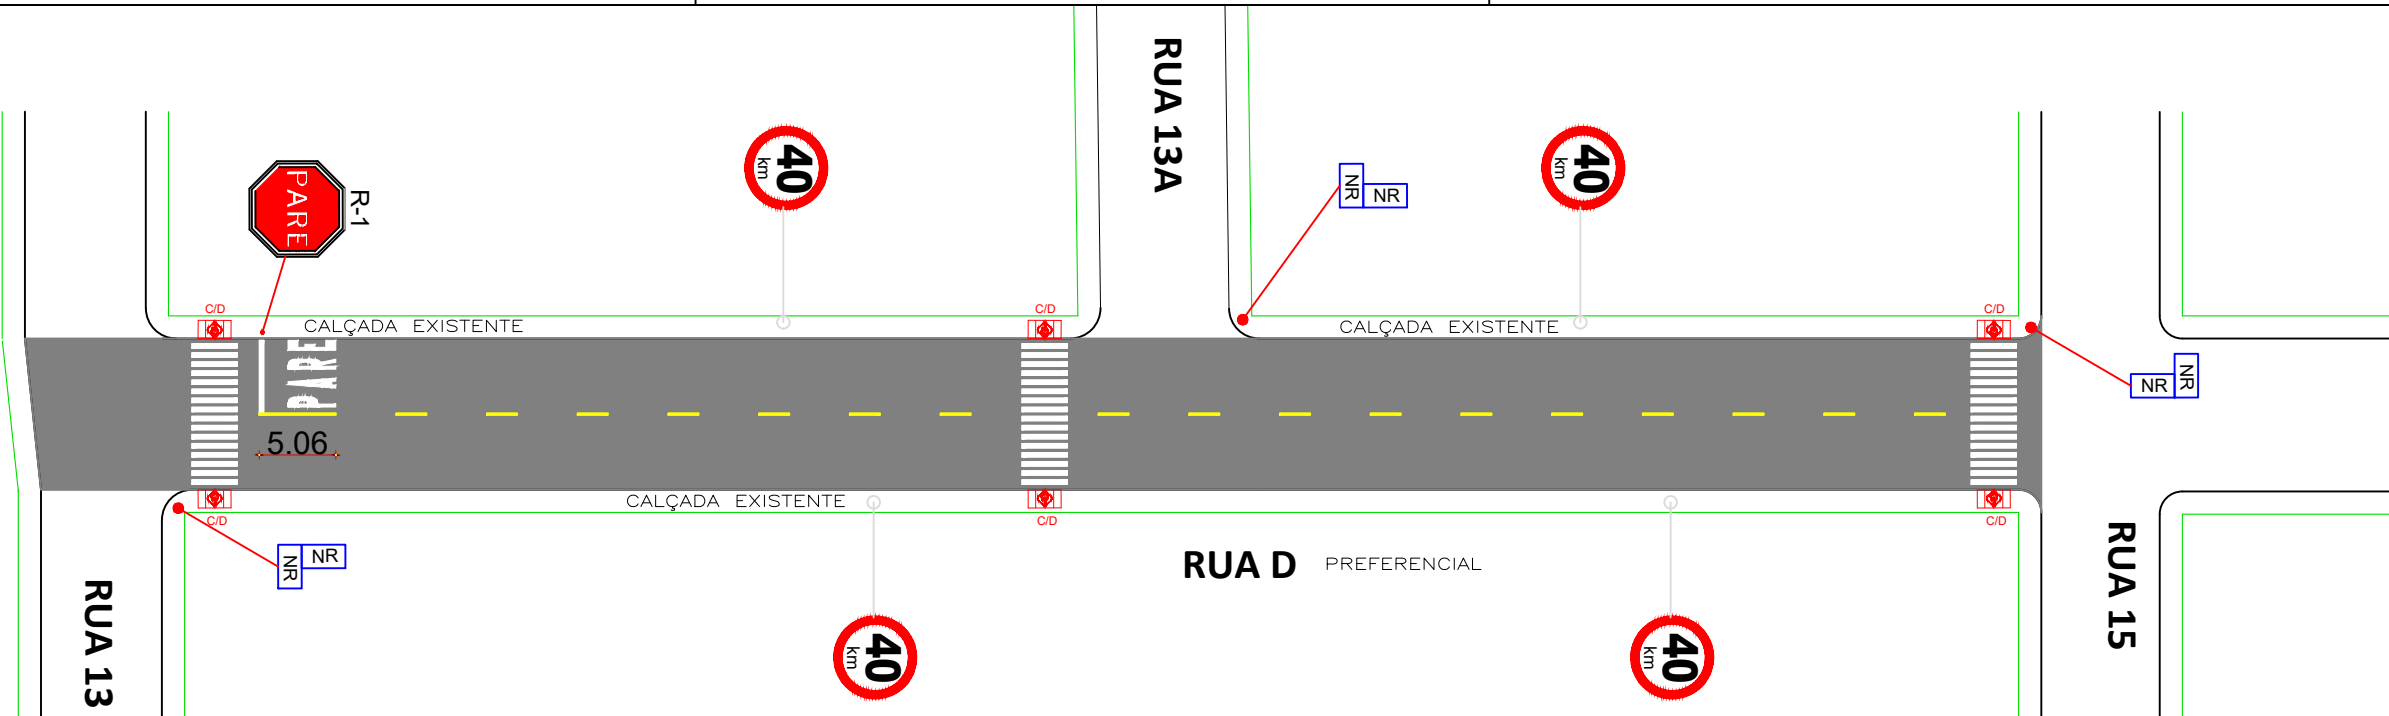

PLANTA BAIXA - SINALIZAÇÃO RUA D
 ESC:1:500

RUA D - SINALIZAÇÃO
 INICIO: RUA 13
 FIM: RUA 15 - BAIRRO ALCIDES
 LINHA LFO-2: (17 X 2,00)+5,06 = 39,06m
 FAIXA DE PEDESTRES: 48 X 0,90 = 43,20m²
 SINALIZAÇÃO HORIZONTAL DE "PARE": 3,2m²
 PLACA DUPLA COM NOME DE RUAS: 3 UNID.
 PLACA R-1 (PARE): 1 UNID.
 PLACA DE VELOCIDADE MÁXIMA: 4 UNID.
 RAMPA DE ACESSIBILIDADE: 6 UNID.

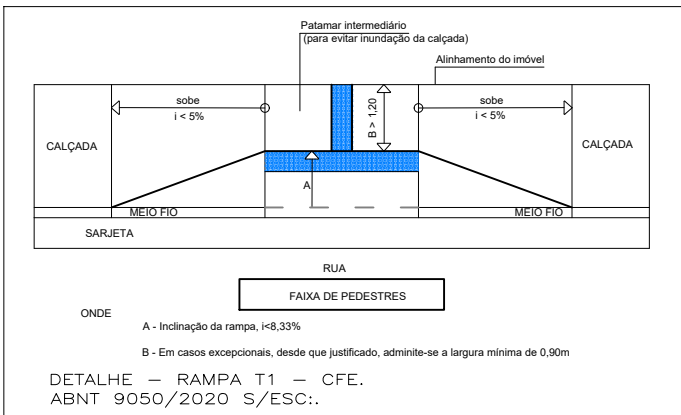





LEGENDA

- A-21e PLACA DE PONTE ESTREITA
 DIM: 60X60cm
- R 19-4 PLACA DE VELOCIDADE
 CIRCULAR: 0,44m²
 75cm
- R-1 PLACA PARE
 OCTOGONAL: 0,86m²
 102cm
 30cm
 30cm
 42cm
- PINTURA EM PAVIMENTO DE FAIXA DE PEDESTRE
- LFO-2 1:2(2x4x0,10)

RAMPA DE ACESSIBILIDADE A CONSTRUIR - TIPO 2 COM DEMOLIÇÃO DE PASSEIO P/ EXECUÇÃO

RAMPA DE ACESSIBILIDADE A CONSTRUIR - TIPO 2 SEM DEMOLIÇÃO DE PASSEIO P/ EXECUÇÃO

DETALHES DE SINALIZAÇÃO HORIZONTAL
 ESC:1:75

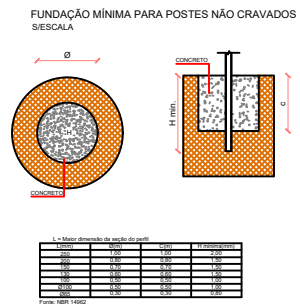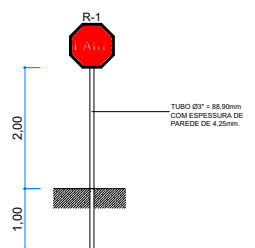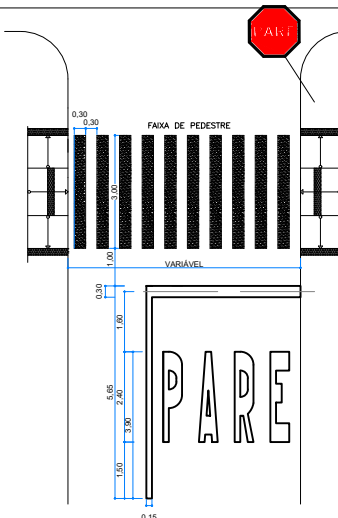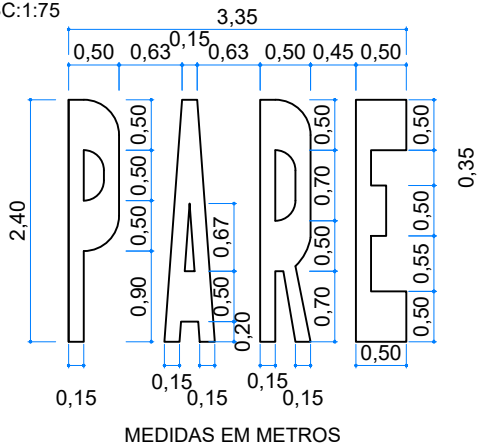


REVISÕES			
REV	DATA	REVISADO POR	DESCRIÇÃO

KARAIBA
 CONSULTORIA E PROJETOS


Rua Cel. Manoel Alves, 189 - sala 3
 B. Fundinho - Uberlândia MG
karaibaassociados@gmail.com (34) 3219-0175

TÍTULO PROJETO DE SINALIZAÇÃO	ESCALA: INDICADAS	FOLHA: 1/5
OBJETO: RECAPEAMENTO ASFÁLTICO EM CBUQ RRT: 13625350	LOCAL: RUA D - BAIRRO ALCIDES CANÁPOLIS MG	
ASSINATURAS:		
PROPR: PREFEITURA MUN.DE CANÁPOLIS MG CNPJ: 18.457.200/0001-33	RT: GUSTAVO RIBEIRO DE MOURA CAU: A92331-1	

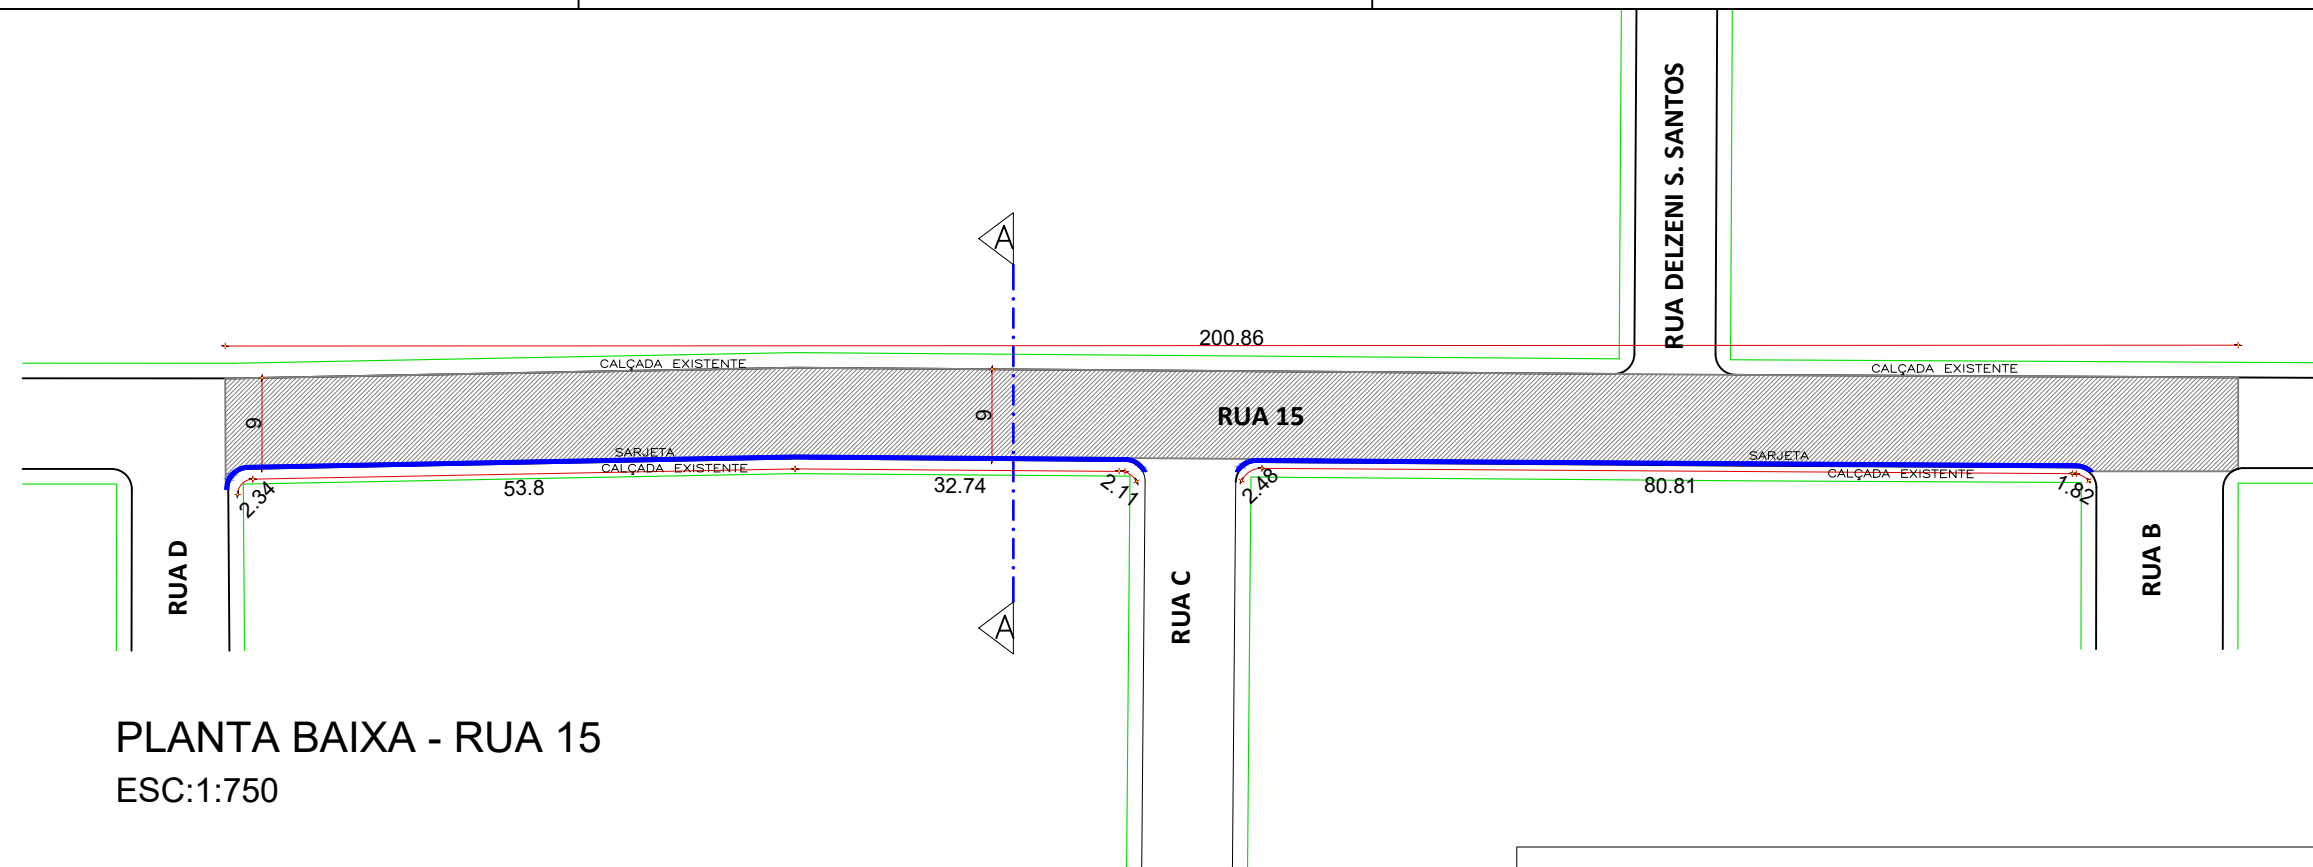


PLANTA BAIXA - RUA 15
ESC:1:750

RUA 15 -RECAPEAMENTO
 INICIO: RUA D
 FIM: RUA B - BAIRRO ALCIDES
 ÁREA A RECAPEAR: 1.747,50m²
 SARJETA A CONSTRUIR: 2,34+53,8+32,74+2,11+2,48+80,81+1,82=176,10m

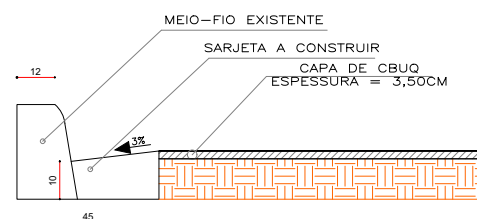

DETALHE SARJETA
SEM ESCALA

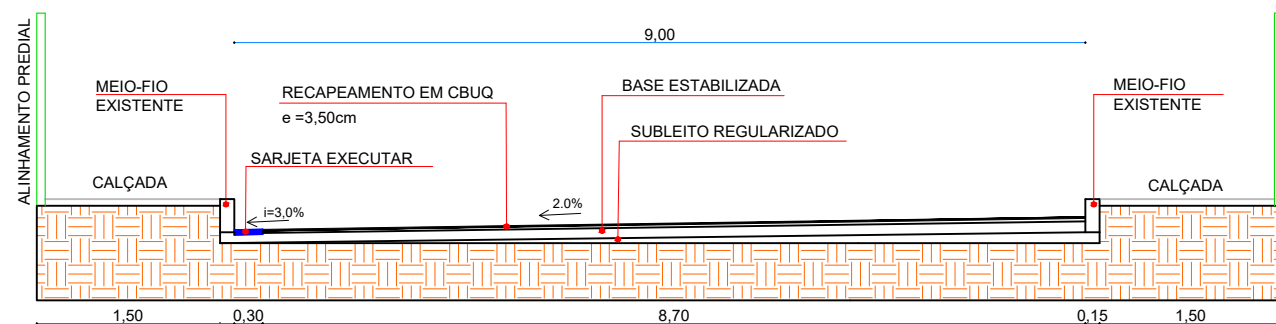

SEÇÃO TRANSVERSAL A-A
ESC:1:100

CAPA ASFÁLTICA CBUQ e=3,00 cm

BASE ESTABILIZADA - ESP 15CM

SUBLEITO REGULARIZADO


DETALHE DE PAVIMENTO ASFÁLTICO
SEM ESCALA

REVISÕES			
REV	DATA	REVISADO POR	DESCRIÇÃO

KARAIBA
CONSULTORIA E PROJETOS


Rua Cel. Manoel Alves, 189 - sala 3
B. Fundinho - Uberlândia MG
karaibaassociados@gmail.com (34) 3219-0175

TÍTULO	PROJETO DE RECAPEAMENTO	ESCALA: INDICADAS	FOLHA: 2/5
OBJETO:	RECAPEAMENTO ASFÁLTICO EM CBUQ RRT: 13625350	LOCAL:	RUA 15- BAIRRO ALCIDES CANÁPOLIS MG
ASSINATURAS:	<p>PROPR: PREFEITURA MUN.DE CANÁPOLIS MG CNPJ: 18.457.200/0001-33</p> <p>RT: GUSTAVO RIBEIRO DE MOURA CAU: A92331-1</p>		

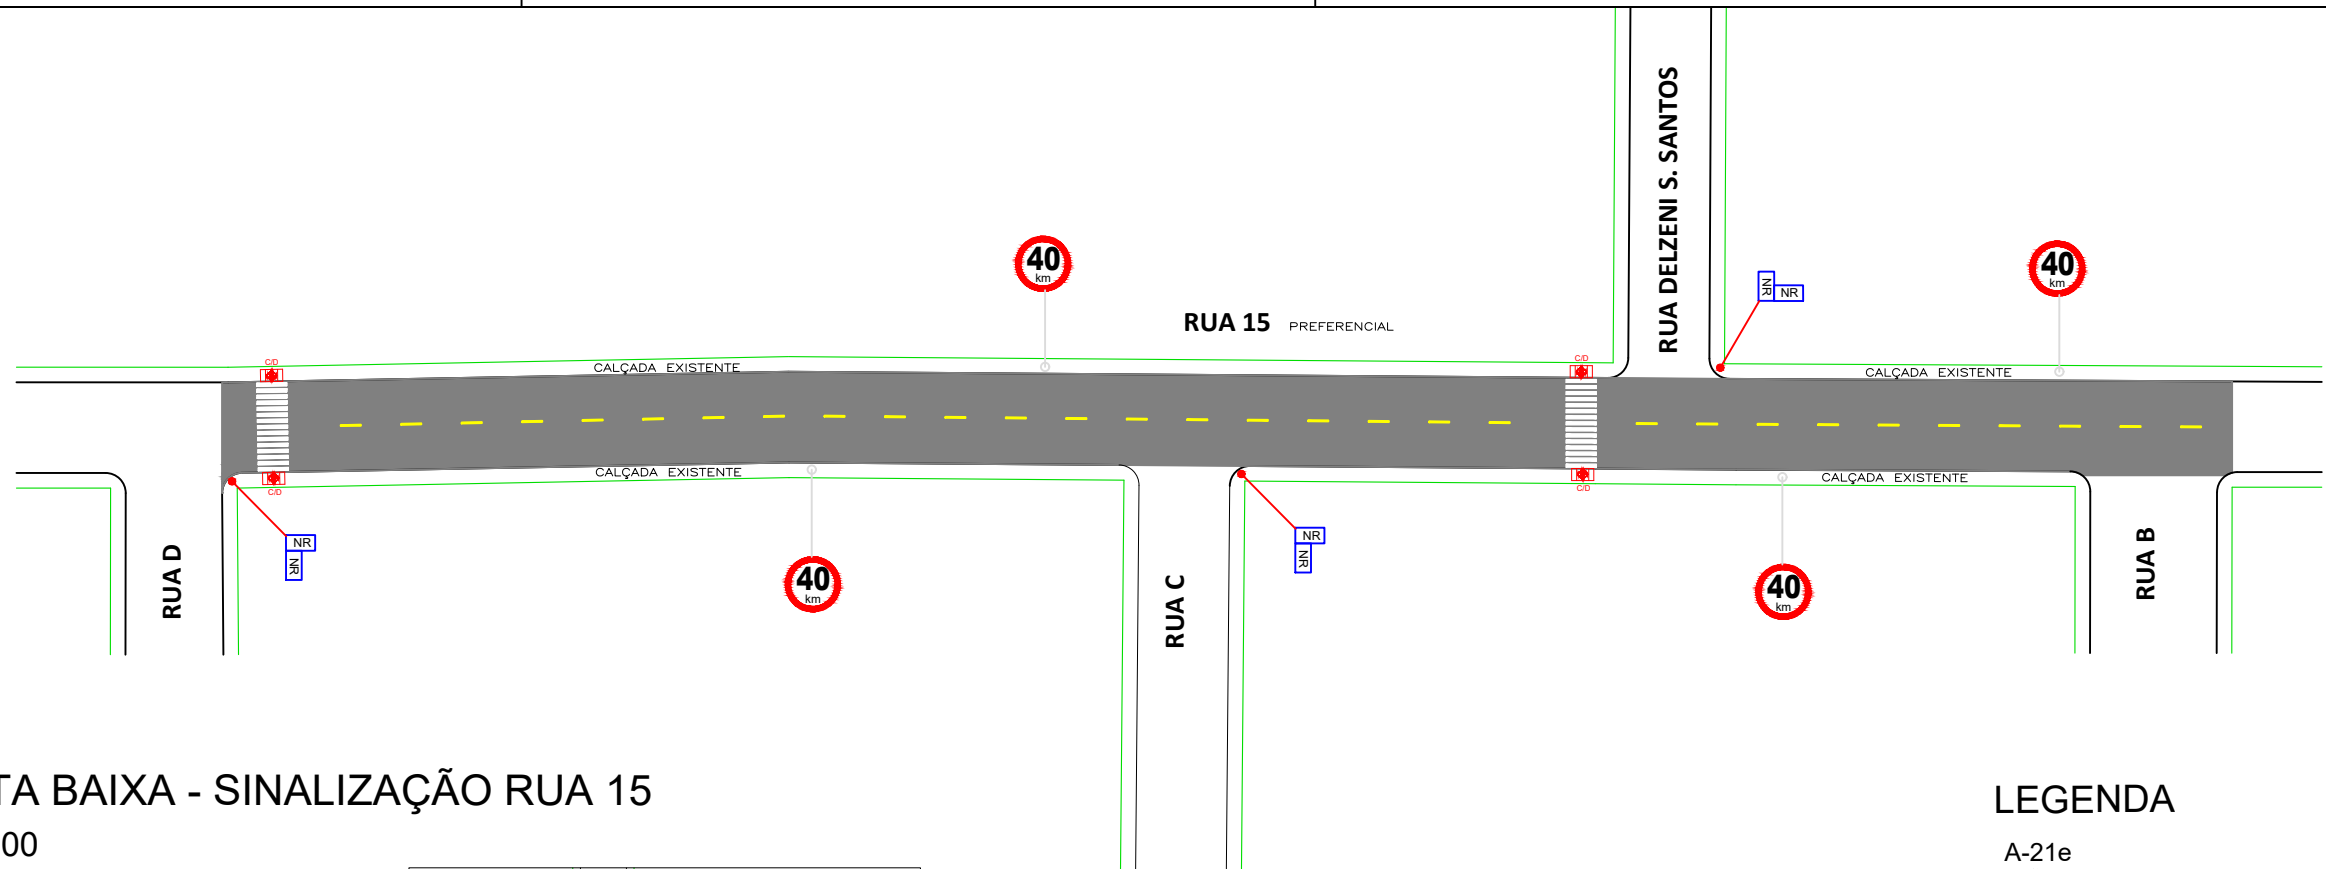




PLANTA BAIXA - SINALIZAÇÃO RUA 15
 ESC:1:500

RUA 15 - SINALIZAÇÃO
 INICIO: RUA B
 FIM: RUA D - BAIRRO ALCIDES
 LINHA LFO-2: 30 X 2,00 = 60,00m
 FAIXA DE PEDESTRES: 30 X 0,90 = 27,00m²
 PLACA DUPLA COM NOME DE RUAS: 3 UNID.
 PLACA DE VELOCIDADE MAXIMA: 4 UNID.
 RAMPA DE ACESSIBILIDADE: 4 UNID.

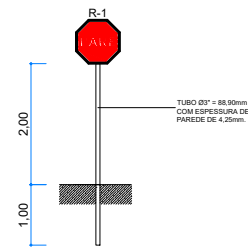

DET. TUBO DE INSTALAÇÃO DE PLACAS E SINALIZAÇÃO HORIZONTAL ESC:1:125

DETALHES DE SINALIZAÇÃO HORIZONTAL
 ESC:1:75

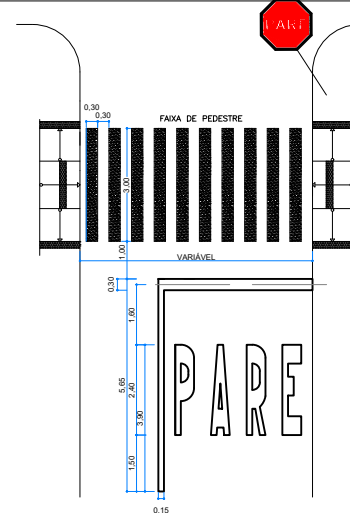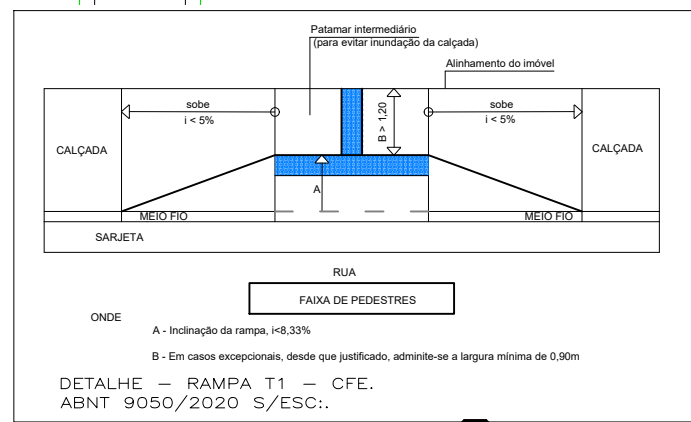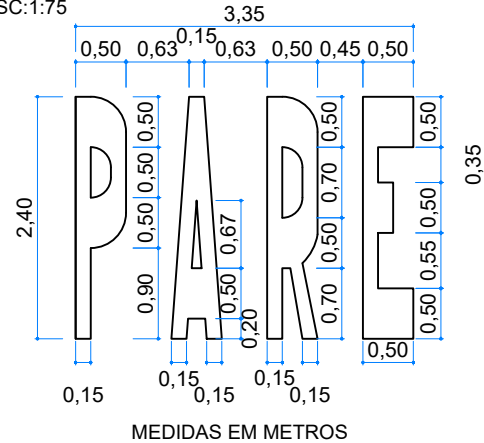

LEGENDA

A-21e
 PLACA DE PONTE ESTREITA
 DIM: 60X60cm

R 19-4
 PLACA DE VELOCIDADE
 CIRCULAR: 0,44m²
 75cm

R-1
 PLACA PARE
 OCTOGONAL: 0,86m²

PINTURA EM PAVIMENTO DE FAIXA DE PEDESTRE

LFO-2 1:2(2x4x0.10)


RAMPA DE ACESSIBILIDADE A CONSTRUIR - TIPO 2 COM DEMOLIÇÃO DE PASSEIO P/ EXECUÇÃO

RAMPA DE ACESSIBILIDADE A CONSTRUIR - TIPO 2 SEM DEMOLIÇÃO DE PASSEIO P/ EXECUÇÃO

REVISÕES			
REV	DATA	REVISADO POR	DESCRIÇÃO


KARAIBA
 CONSULTORIA E PROJETOS
 Rua Cel. Manoel Alves, 189 - sala 3
 B. Fundinho - Uberlândia MG
karaibaassociados@gmail.com (34) 3219-0175

TÍTULO PROJETO DE SINALIZAÇÃO	ESCALA: INDICADAS	FOLHA: 2/5
OBJETO: RECAPEAMENTO ASFÁLTICO EM CBUQ RRT: 13625350	LOCAL: RUA 15 - BAIRRO ALCIDES CANÁPOLIS MG	
ASSINATURAS:		
PROPR: PREFEITURA MUN.DE CANÁPOLIS MG CNPJ: 18.457.200/0001-33	RT: GUSTAVO RIBEIRO DE MOURA CAU: A92331-1	

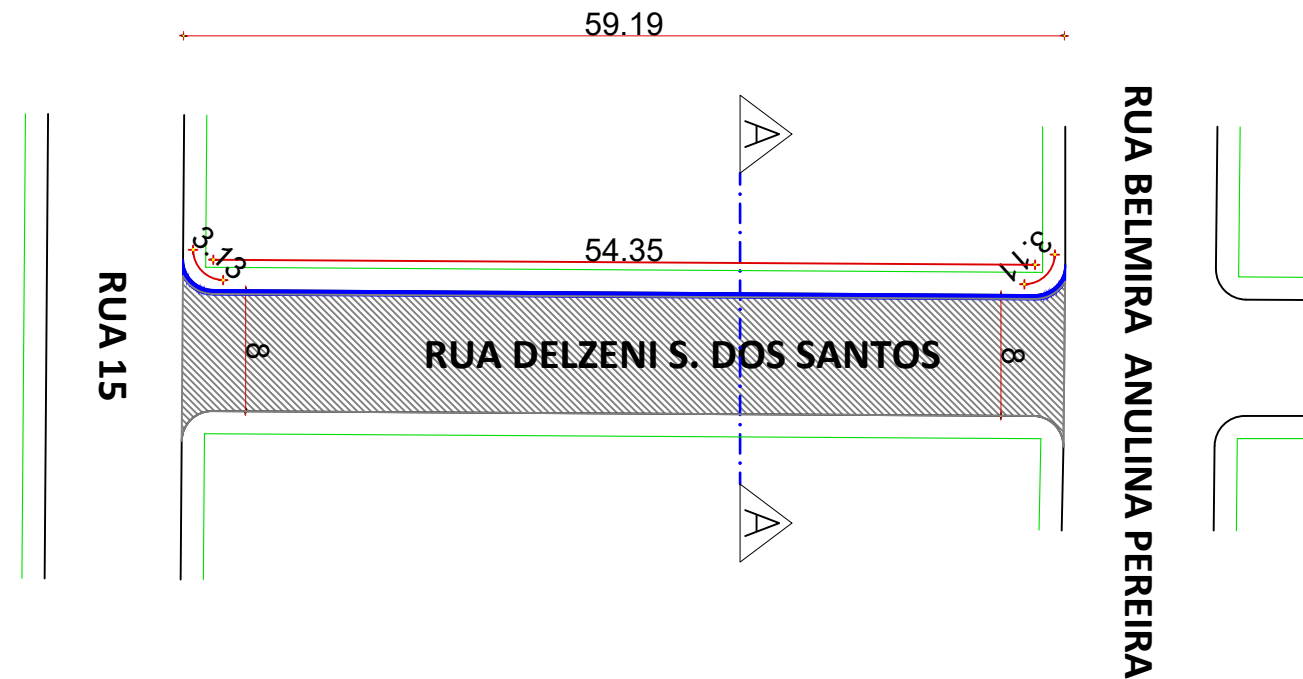


PLANTA BAIXA - RUA DELZENI S.SANTOS
 ESC:1:500

RUA DELZENI S. DOS SANTOS - RECAPEAMENTO
 INICIO: RUA 15
 FIM: RUA BELMIRA ADULINA PEREIRA - BAIRRO ALCIDES
 ÁREA A RECAPEAR: 455,76m²
 SARJETA A CONSTRUIR: 3,13+54,35+3,11=60,59m

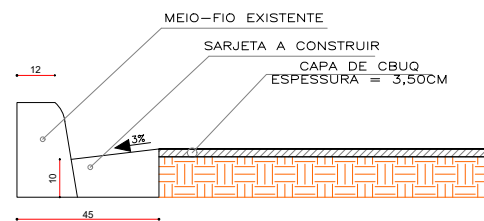

DETALHE SARJETA
SEM ESCALA

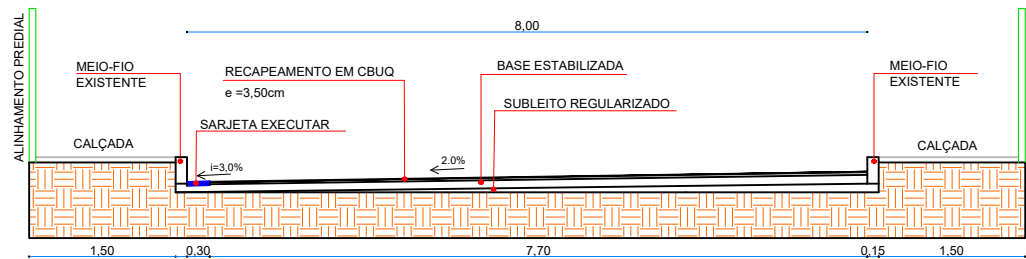

SEÇÃO TRANSVERSAL A-A
ESC:1:100

CAPA ASFÁLTICA CBUQ e=3,00 cm

BASE ESTABILIZADA - ESP 15CM

SUBLEITO REGULARIZADO


DETALHE DE PAVIMENTO ASFÁLTICO
SEM ESCALA

REVISÕES			
REV	DATA	REVISADO POR	DESCRIÇÃO

KARAIBA
CONSULTORIA E PROJETOS


Rua Cel. Manoel Alves, 189 - sala 3
 B. Fundinho - Uberlândia MG
karaibaassociados@gmail.com (34) 3219-0175

TÍTULO	PROJETO DE RECAPEAMENTO	ESCALA: INDICADAS	FOLHA: 3/5
OBJETO:	RECAPEAMENTO ASFÁLTICO EM CBUQ RRT: 13625350	LOCAL:	RUA DELZENI S. DOS SANTOS - BAIRRO ALCIDES CANÁPOLIS MG
ASSINATURAS:	<p>PROPR: PREFEITURA MUN.DE CANÁPOLIS MG CNPJ: 18.457.200/0001-33</p> <p>RT: GUSTAVO RIBEIRO DE MOURA CAU: A92331-1</p>		

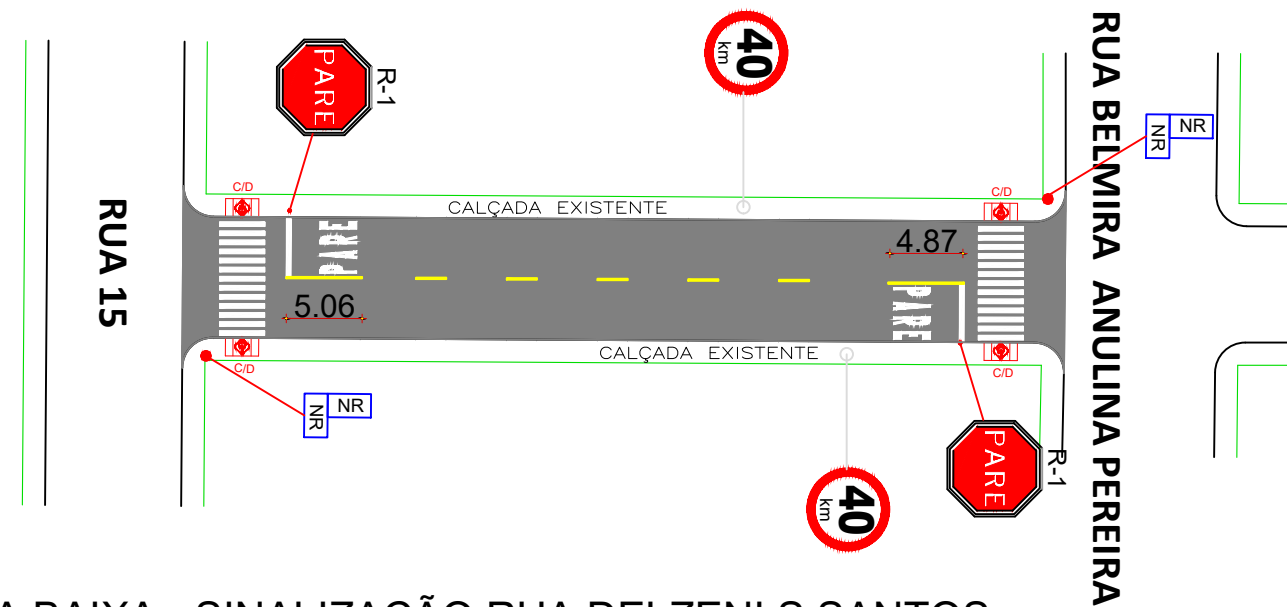



PLANTA BAIXA - SINALIZAÇÃO RUA DELZENI S.SANTOS
 ESC:1:500

RUA D - SINALIZAÇÃO
 INICIO: RUA 13
 FIM: RUA 15 - BAIRRO ALCIDES
 LINHA LFO-2: (17 X 2,00)+5,06 = 39,06m
 FAIXA DE PEDESTRES: 48 X 0,90 = 43,20m²
 SINALIZAÇÃO HORIZONTAL DE "PARE": 3,2m²
 PLACA DUPLA COM NOME DE RUAS: 3 UNID.
 PLACA R-1 (PARE): 1 UNID.
 PLACA DE VELOCIDADE MÁXIMA: 4 UNID.
 RAMPA DE ACESSIBILIDADE: 6 UNID.


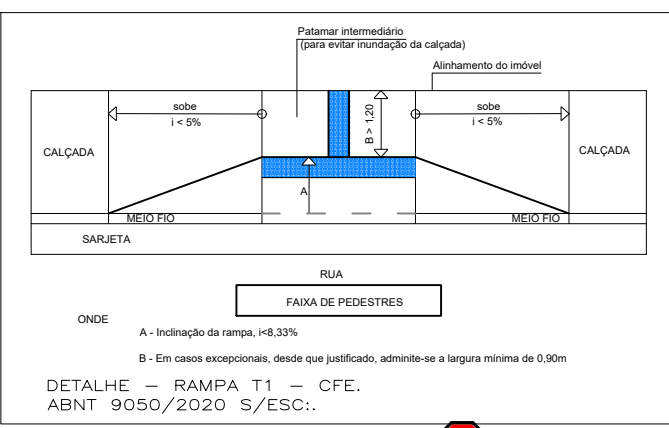


LEGENDA

- A-21e PLACA DE PONTE ESTREITA
 DIM: 60X60cm
- R 19-4 PLACA DE VELOCIDADE
 CIRCULAR: 0,44m²
 75cm
- R-1 PLACA PARE
 OCTOGONAL: 0,86m²
- PINTURA EM PAVIMENTO DE FAIXA DE PEDESTRE
- LFO-2 1:2(2x4x0,10)

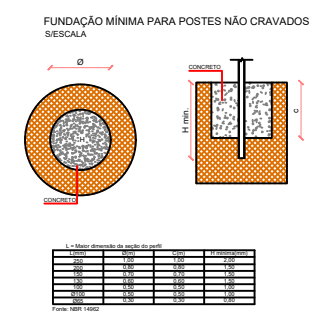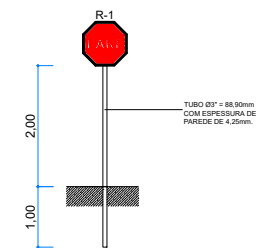

DETALHES DE SINALIZAÇÃO HORIZONTAL
 ESC:1:75

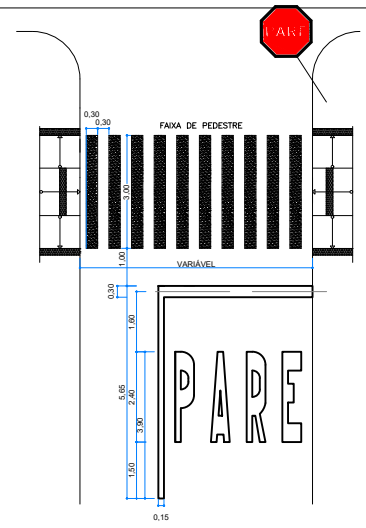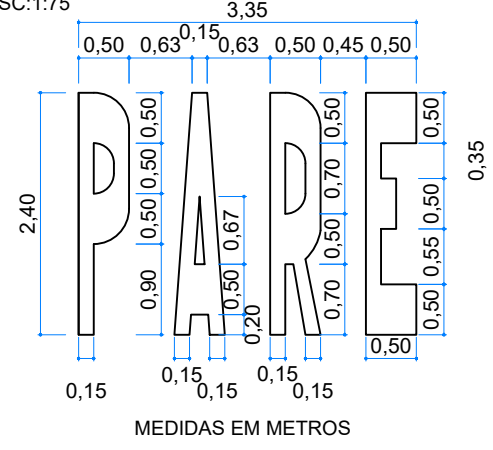

DET. TUBO DE INSTALAÇÃO DE PLACAS E SINALIZAÇÃO HORIZONTAL ESC:1:125


- RAMPA DE ACESSIBILIDADE A CONSTRUIR - TIPO 2 COM DEMOLIÇÃO DE PASSEIO P/ EXECUÇÃO
- RAMPA DE ACESSIBILIDADE A CONSTRUIR - TIPO 2 SEM DEMOLIÇÃO DE PASSEIO P/ EXECUÇÃO

REVISÕES			
REV	DATA	REVISADO POR	DESCRIÇÃO

KARAIBA
 CONSULTORIA E PROJETOS

Rua Cel. Manoel Alves, 189 - sala 3
 B. Fundinho - Uberlândia MG
karaibaassociados@gmail.com (34) 3219-0175

TÍTULO PROJETO DE SINALIZAÇÃO	ESCALA: INDICADAS	FOLHA: 3/5
OBJETO: RECAPEAMENTO ASFÁLTICO EM CBUQ RRT: 13625350	LOCAL: RUA DELZENI S. DOS SANTOS BAIRRO ALCIDES CANÁPOLIS MG	
ASSINATURAS:		
PROPR: PREFEITURA MUN.DE CANÁPOLIS MG CNPJ: 18.457.200/0001-33	RT: GUSTAVO RIBEIRO DE MOURA CAU: A92331-1	

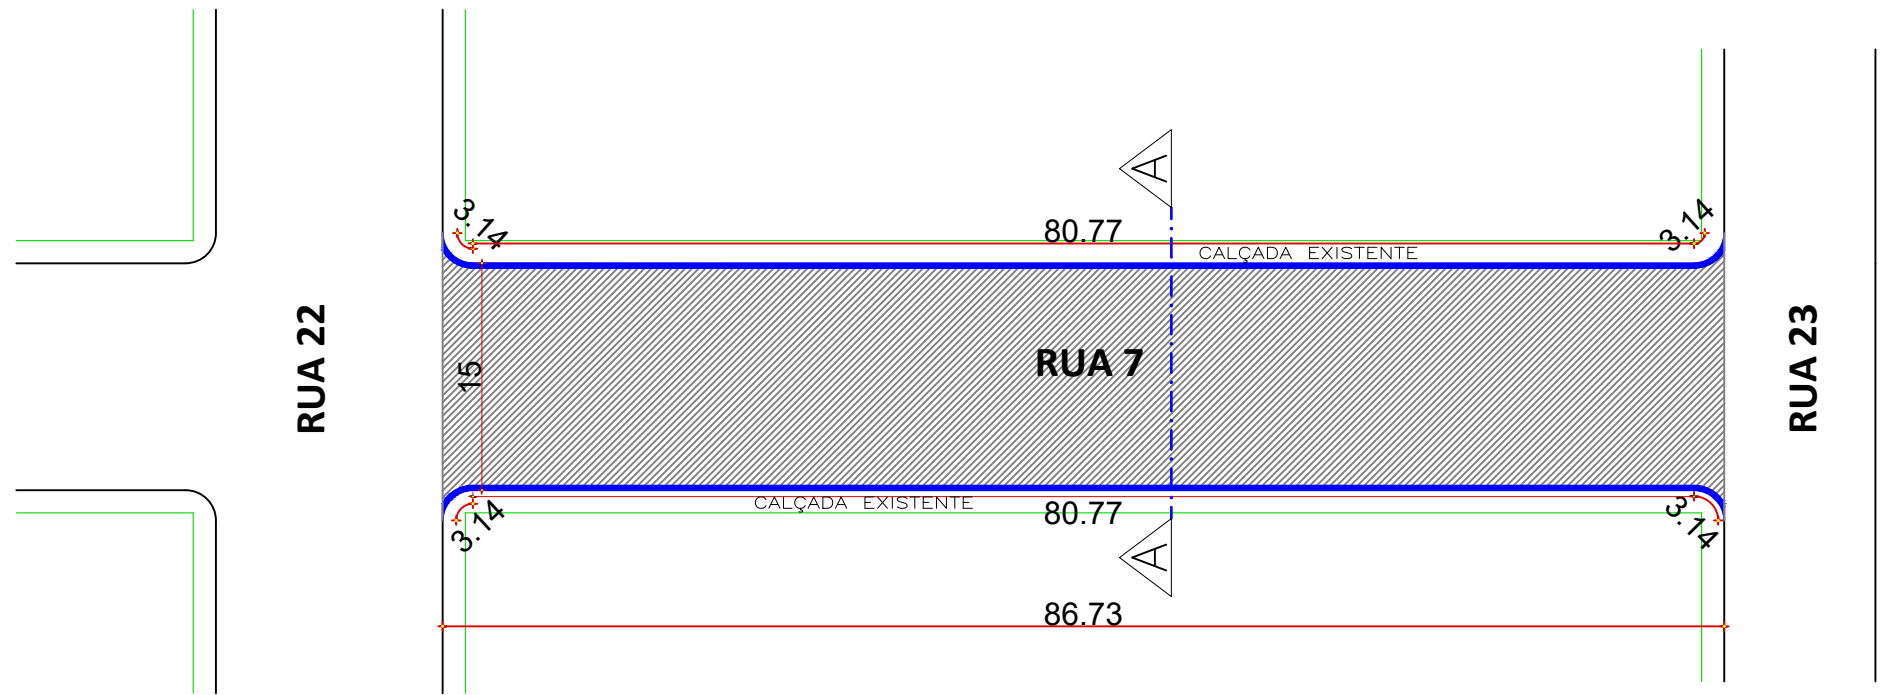

PLANTA BAIXA - RUA 7
ESC:1:500


RUA 7 - RECAPEAMENTO

INICIO: RUA 22


FIM: RUA 26 - BAIRRO CENTRO

ÁREA A RECAPEAR: 1.274,98m²


SARJETA A CONSTRUIR: 3,14+80,77+3,14+3,14+80,77+3,14=174,10m

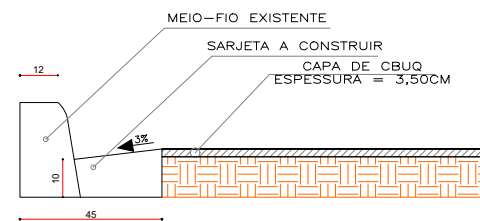

DETALHE SARJETA
SEM ESCALA

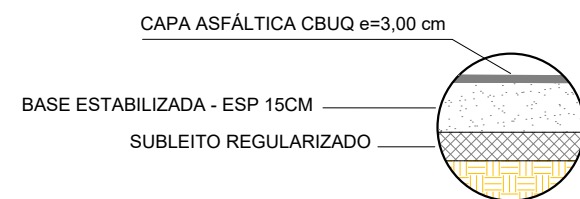

DETALHE DE PAVIMENTO ASFÁLTICO
SEM ESCALA

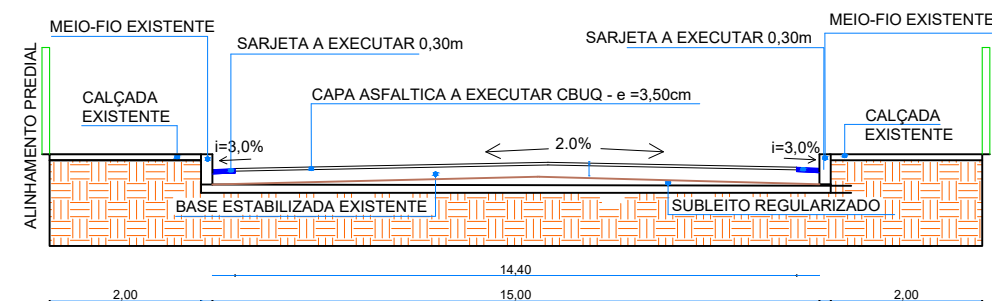


CORTE A-A
ESC:1:100

REVISÕES			
REV	DATA	REVISADO POR	DESCRIÇÃO

KARAIBA
CONSULTORIA E PROJETOS



Rua Cel. Manoel Alves, 189 - sala 3
B. Fundinho - Uberlândia MG
karaibaassociados@gmail.com (34) 3219-0175

TÍTULO	PROJETO DE RECAPEAMENTO	ESCALA:	INDICADAS	FOLHA:	4/5
OBJETO:	RECAPEAMENTO ASFÁLTICO EM CBUQ RRT: 13625350	LOCAL:	RUA 7 BAIRRO CENTRO - CANÁPOLIS MG		
ASSINATURAS:	<p>PROPR: PREFEITURA MUN.DE CANÁPOLIS MG CNPJ: 18.457.200/0001-33</p> <p>RT: GUSTAVO RIBEIRO DE MOURA CAU: A92331-1</p>				

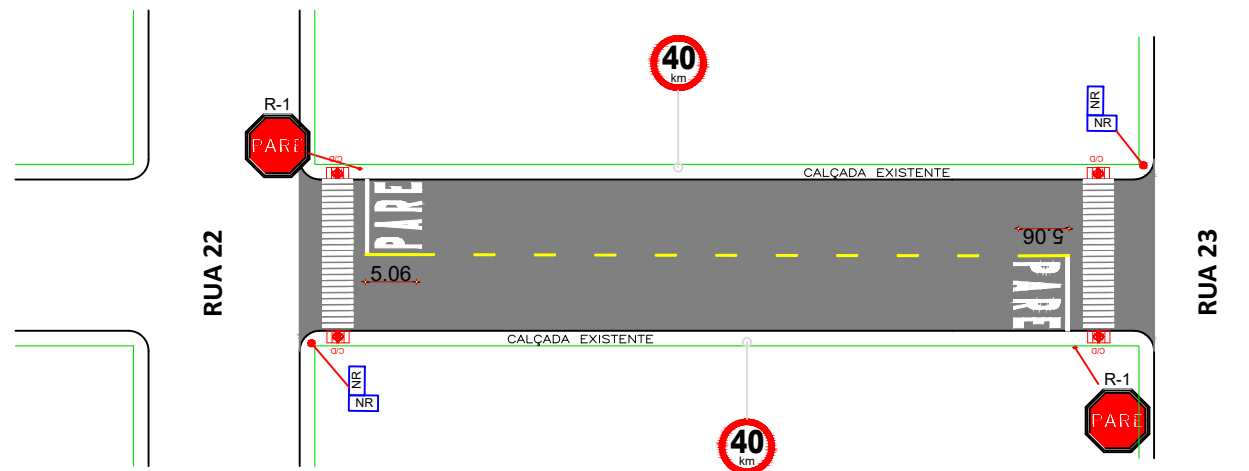


PLANTA BAIXA - SINALIZAÇÃO RUA 7
 ESC:1:500

RUA 7 - SINALIZAÇÃO
 INICIO: RUA 22
 FIM: RUA 26 - BAIRRO CENTRO
 LINHA LFO-2: (11 X 2,00)+5,06+5,06 = 32,12m
 FAIXA DE PEDESTRES: 50 X 0,90 = 45,00m²
 SINALIZAÇÃO HORIZONTAL DE "PARE": 6,4m²
 PLACA DUPLA COM NOME DE RUAS: 2 UNID.
 PLACA DE VELOCIDADE MAXIMA: 2 UNID.
 RAMPA DE ACESSIBILIDADE: 4 UNID.
 PLACA R-1 (PARE): 2 UNID.

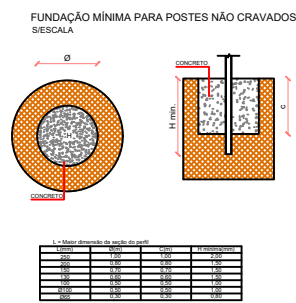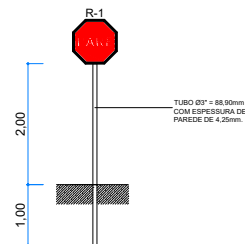


DET. TUBO DE INSTALAÇÃO DE PLACAS E SINALIZAÇÃO HORIZONTAL ESC:1:125


DETALHES DE SINALIZAÇÃO HORIZONTAL
 ESC:1:75

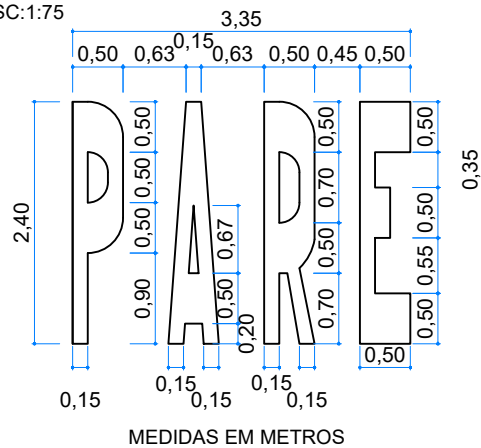

MEDIDAS EM METROS

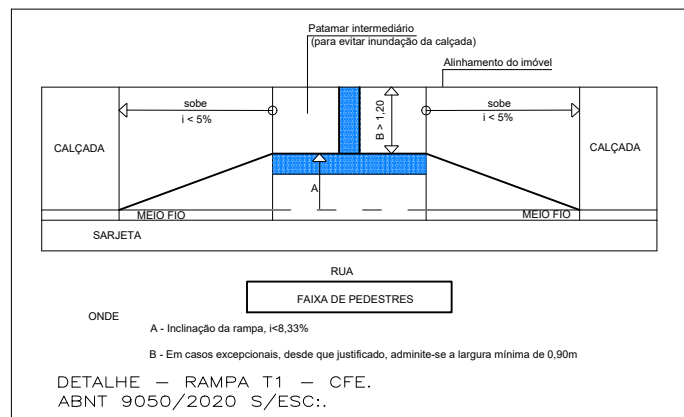

ONDE
 A - Inclinação da rampa, i<8,33%
 B - Em casos excepcionais, desde que justificado, admite-se a largura mínima de 0,90m
 DETALHE - RAMPA T1 - CFE.
 ABNT 9050/2020 S/ESC.:

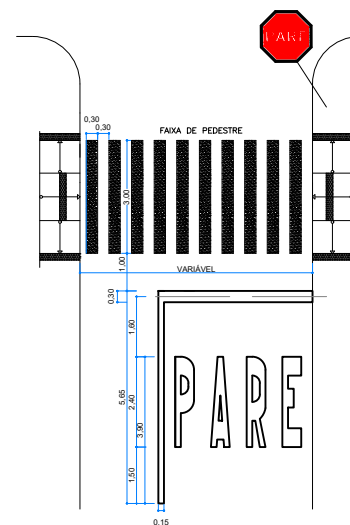

LEGENDA

A-21e
 PLACA DE PONTE ESTREITA
 DIM: 60X60cm

R 19-4
 PLACA DE VELOCIDADE
 CIRCULAR: 0,44m²
 75cm

R-1
 PLACA PARE
 OCTOGONAL: 0,86m²
 102cm
 30cm
 42cm

PINTURA EM PAVIMENTO DE FAIXA DE PEDESTRE

LFO-2 1:2(2x4x0.10)
 2m 4m 2m

RAMPA DE ACESSIBILIDADE A CONSTRUIR - TIPO 2 COM DEMOLIÇÃO DE PASSEIO P/ EXECUÇÃO


RAMPA DE ACESSIBILIDADE A CONSTRUIR - TIPO 2 SEM DEMOLIÇÃO DE PASSEIO P/ EXECUÇÃO

REVISÕES			
REV	DATA	REVISADO POR	DESCRIÇÃO

KARAIBA
 CONSULTORIA E PROJETOS


Rua Cel. Manoel Alves, 189 - sala 3
 B. Fundinho - Uberlândia MG
karaibaassociados@gmail.com (34) 3219-0175

TÍTULO PROJETO DE SINALIZAÇÃO	ESCALA: INDICADAS	FOLHA: 4/5
OBJETO: RECAPEAMENTO ASFÁLTICO EM CBUQ RRT: 13625350	LOCAL: BAIRRO CENTRO - CANÁPOLIS MG	RUA 7
ASSINATURAS:		
PROPR: PREFEITURA MUN.DE CANÁPOLIS MG CNPJ: 18.457.200/0001-33	RT: GUSTAVO RIBEIRO DE MOURA CAU: A92331-1	

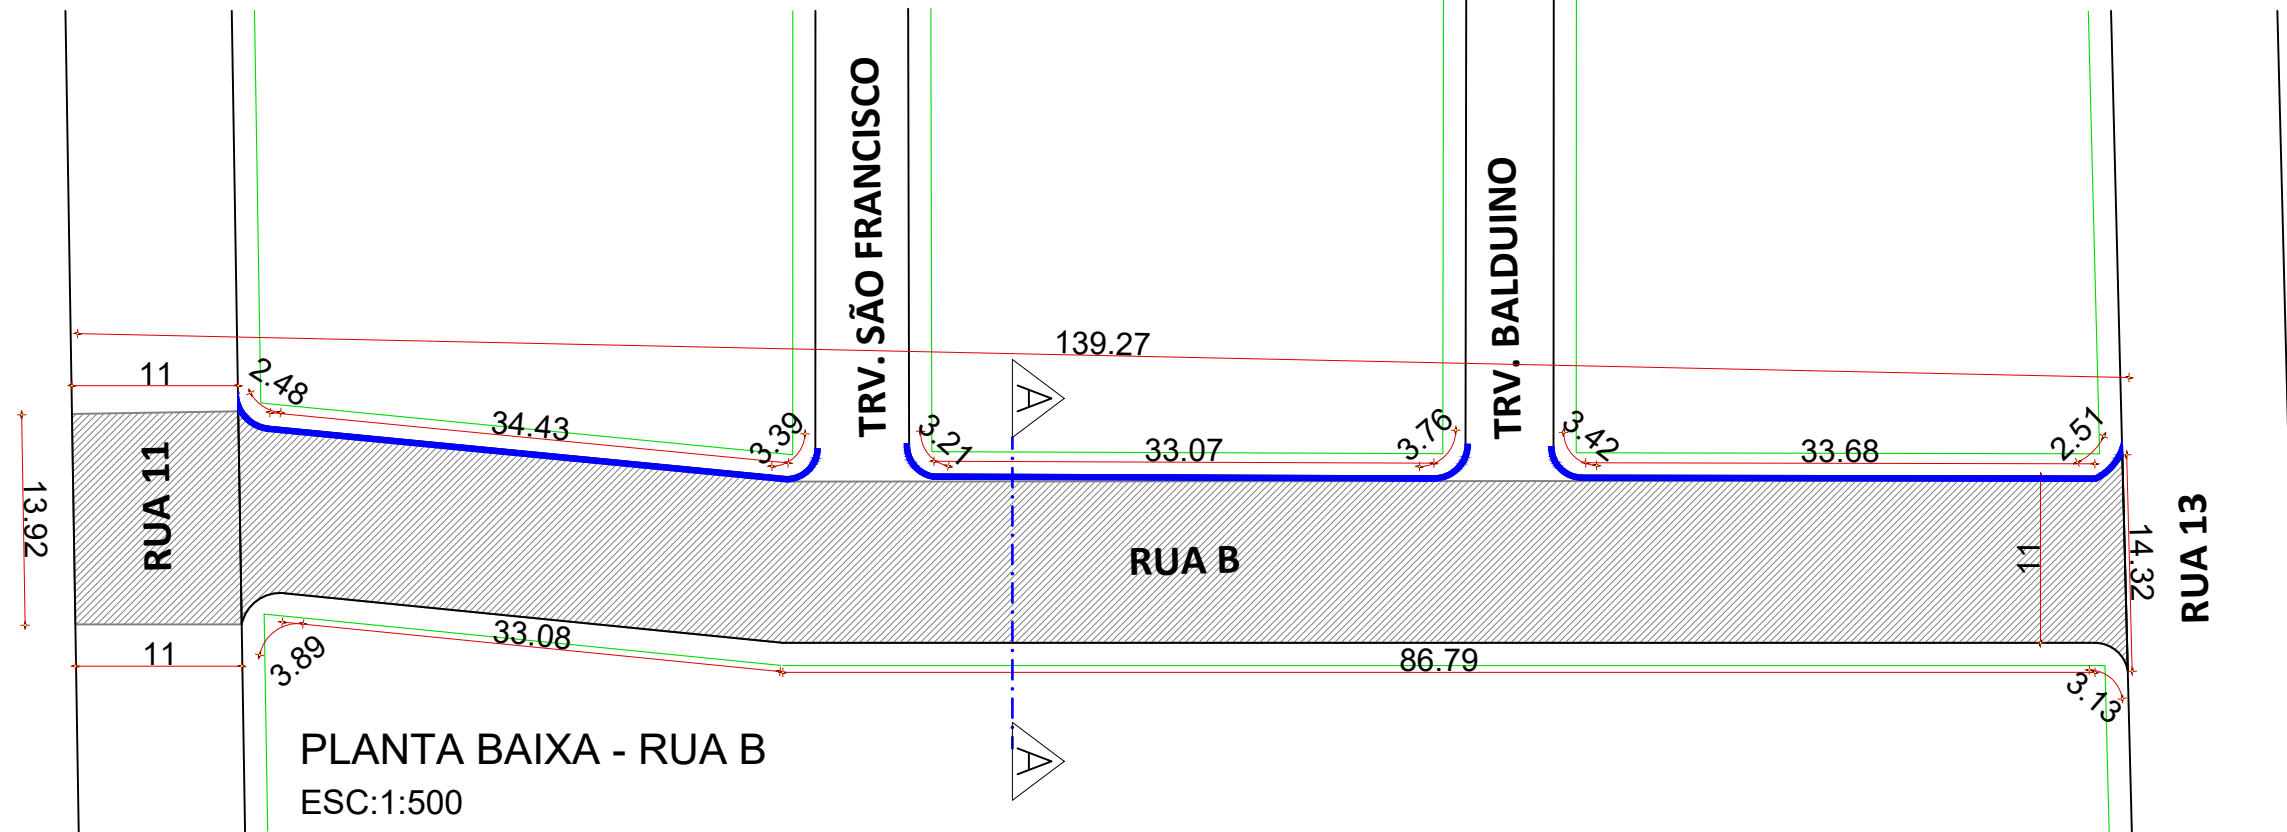


PLANTA BAIXA - RUA B
ESC:1:500


RUA B - RECAPEAMENTO
 INICIO: RUA 11 (INCLUSIVE)
 FIM: RUA 13 - BAIRRO ALCIDES
 ÁREA A RECAPEAR: 1.490,21m²
 SARJETA A CONSTRUIR: 2,48+34,43+3,39+3,21+33,07+3,76+3,42+33,68+2,51=119,95m

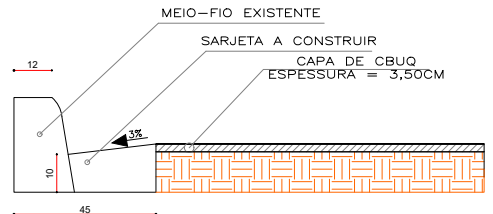

DETALHE SARJETA
SEM ESCALA

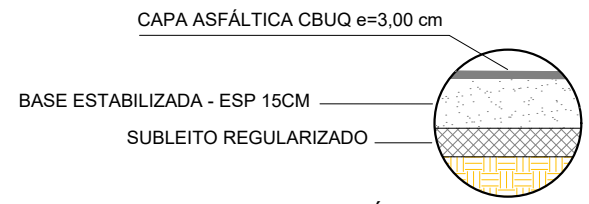

DETALHE DE PAVIMENTO ASFÁLTICO
SEM ESCALA

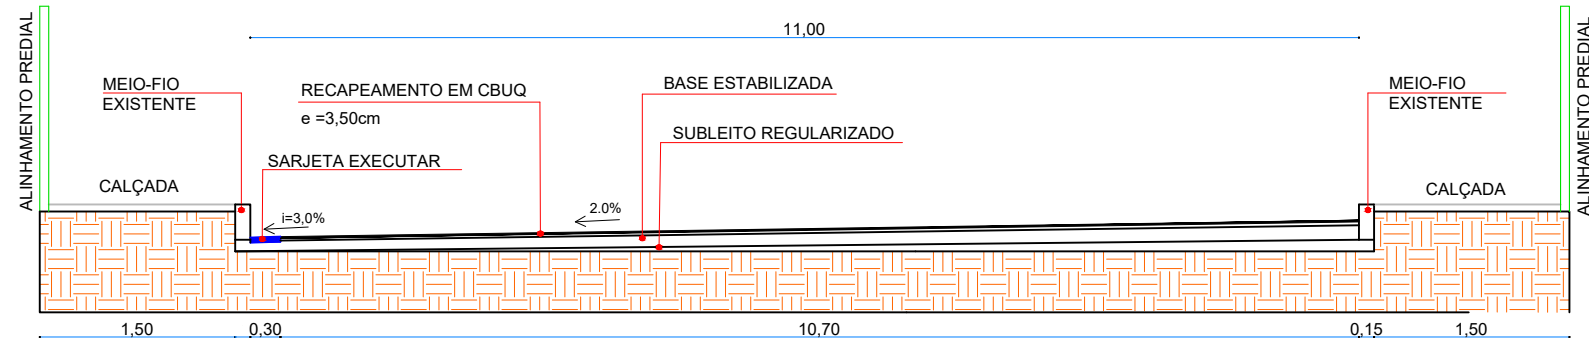


SEÇÃO TRANSVERSAL A-A
ESC:1:100

REVISÕES			
REV	DATA	REVISADO POR	DESCRIÇÃO



KARAIBA
CONSULTORIA E PROJETOS
 Rua Cel. Manoel Alves, 189 - sala 3
 B. Fundinho - Uberlândia MG
karaibaassociados@gmail.com (34) 3219-0175

TÍTULO	PROJETO DE RECAPEAMENTO	ESCALA:	FOLHA:
		INDICADAS	5/5
OBJETO:	RECAPEAMENTO ASFÁLTICO EM CBUQ RRT: 13625350	LOCAL:	RUA B BAIRRO ALCIDES CANÁPOLIS MG
ASSINATURAS:			
	PROPR: PREFEITURA MUN.DE CANÁPOLIS MG CNPJ: 18.457.200/0001-33	RT: GUSTAVO RIBEIRO DE MOURA CAU: A92331-1	

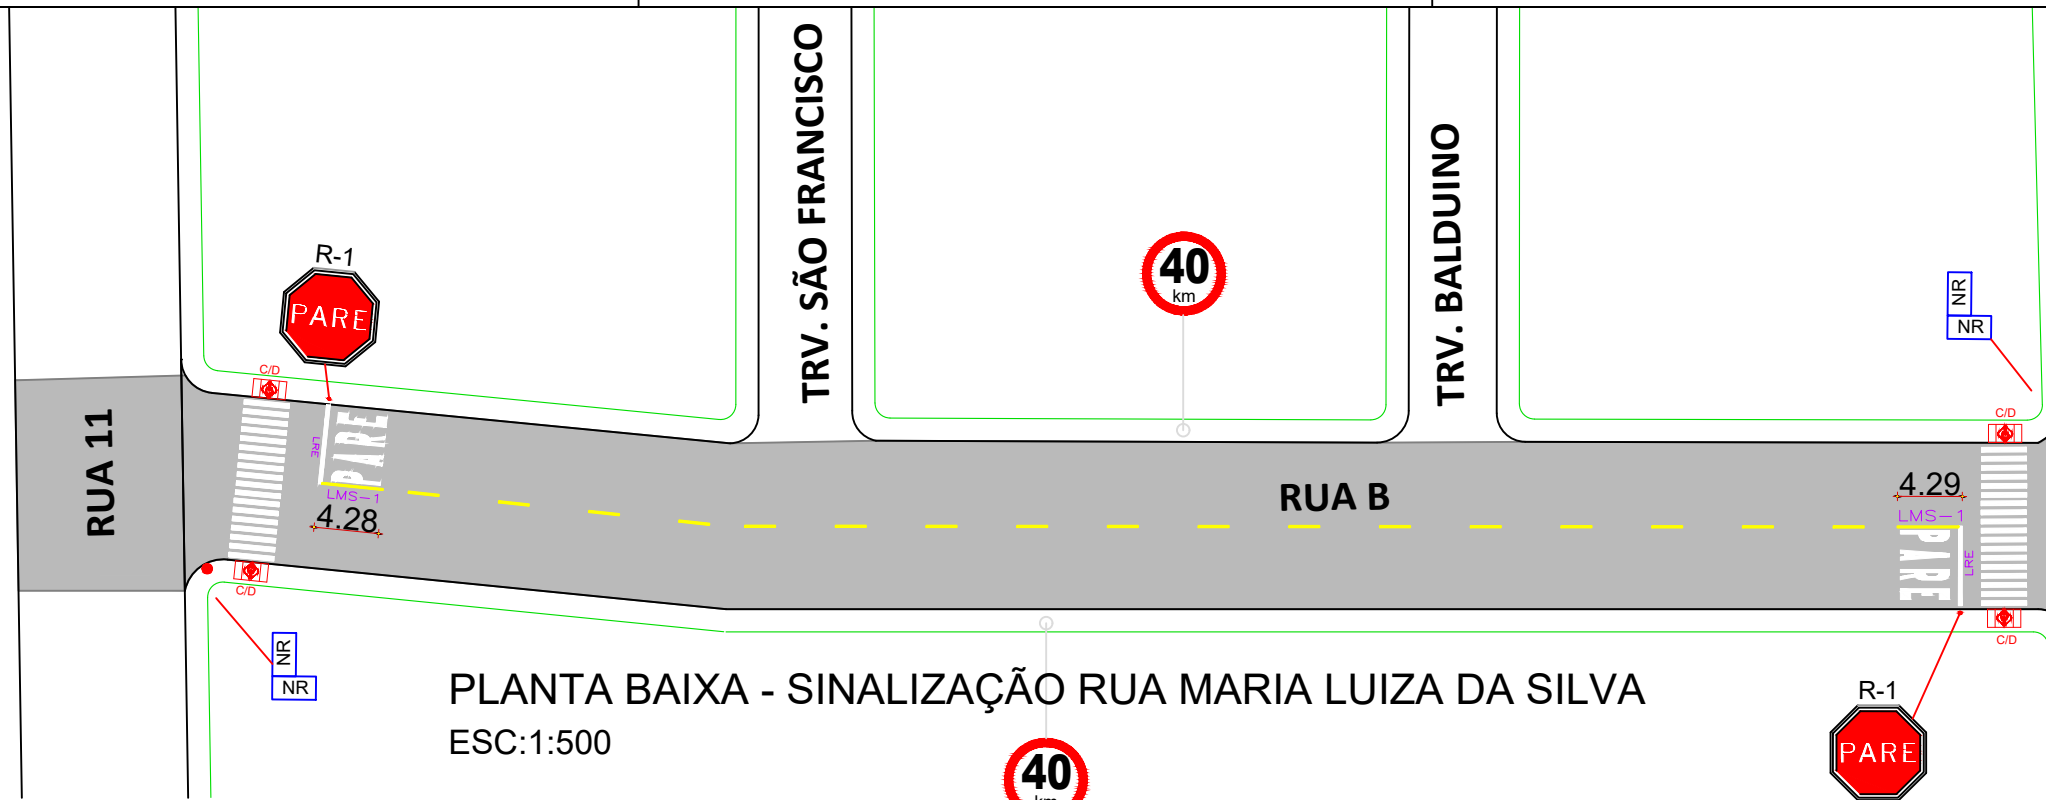


PLANTA BAIXA - SINALIZAÇÃO RUA MARIA LUIZA DA SILVA
 ESC:1:500

RUA 7 - SINALIZAÇÃO
 INICIO: RUA 22
 FIM: RUA 26 - BAIRRO CENTRO
 LINHA LFO-2: (11 X 2,00)+5,06+5,06 = 32,12m
 FAIXA DE PEDESTRES: 50 X 0,90 = 45,00m²
 SINALIZAÇÃO HORIZONTAL DE "PARE": 6,4m²
 PLACA DUPLA COM NOME DE RUAS: 2 UNID.
 PLACA DE VELOCIDADE MÁXIMA: 2 UNID.
 RAMPA DE ACESSIBILIDADE: 4 UNID.
 PLACA R-1 (PARE): 2 UNID.

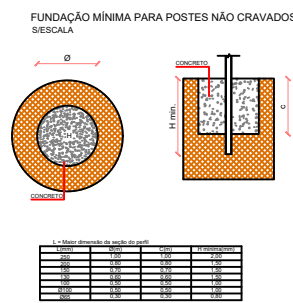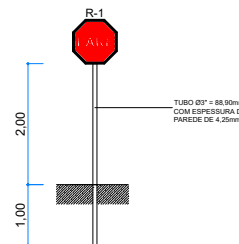


DET. TUBO DE INSTALAÇÃO DE PLACAS E SINALIZAÇÃO HORIZONTAL ESC:1:125


DETALHES DE SINALIZAÇÃO HORIZONTAL
 ESC:1:75

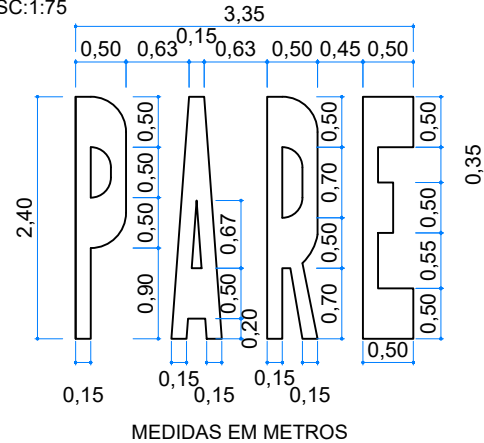

MEDIDAS EM METROS

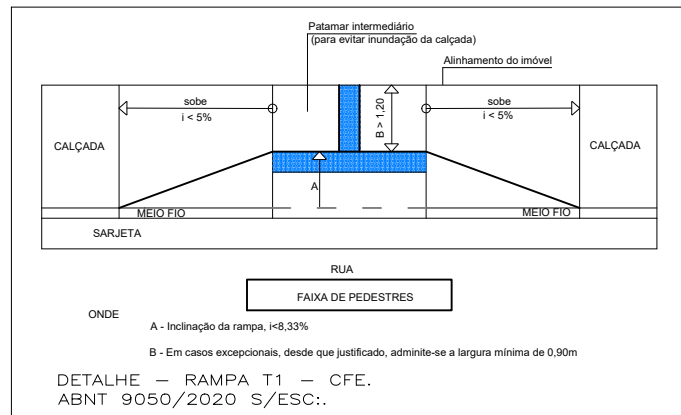

ONDE
 A - Inclinação da rampa, i < 8,33%
 B - Em casos excepcionais, desde que justificado, admite-se a largura mínima de 0,90m
 DETALHE - RAMPA T1 - CFE.
 ABNT 9050/2020 S/ESC:..

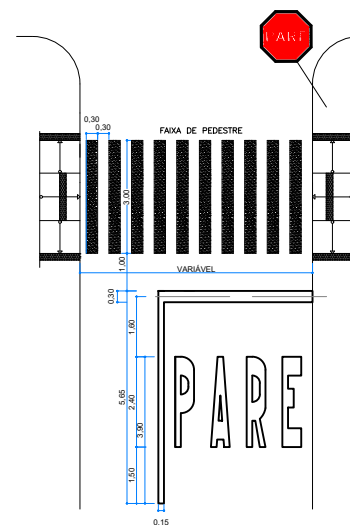

LEGENDA

A-21e PLACA DE PONTE ESTREITA
 DIM: 60X60cm

R 19-4 PLACA DE VELOCIDADE
 CIRCULAR: 0,44m²
 75cm

R-1 PLACA PARE
 OCTOGONAL: 0,86m²
 102cm
 30cm
 30cm

PINTURA EM PAVIMENTO DE FAIXA DE PEDESTRE

LFO-2 1:2(2x4x0.10) 2m 4m 2m

RAMPA DE ACESSIBILIDADE A CONSTRUIR - TIPO 2 COM DEMOLIÇÃO DE PASSEIO P/ EXECUÇÃO

RAMPA DE ACESSIBILIDADE A CONSTRUIR - TIPO 2 SEM DEMOLIÇÃO DE PASSEIO P/ EXECUÇÃO

REVISÕES			
REV	DATA	REVISADO POR	DESCRIÇÃO

KARAIBA
 CONSULTORIA E PROJETOS

Rua Cel. Manoel Alves, 189 - sala 3
 B. Fundinho - Uberlândia MG
karaibaassociados@gmail.com (34) 3219-0175

TÍTULO PROJETO DE SINALIZAÇÃO	ESCALA: INDICADAS	FOLHA: 5/5
OBJETO: RECAPEAMENTO ASFÁLTICO EM CBUQ RRT: 13625350	LOCAL: RUA B BAIRRO ALCIDES - CANÁPOLIS MG	
ASSINATURAS:		
PROPR: PREFEITURA MUN.DE CANÁPOLIS MG CNPJ: 18.457.200/0001-33	RT: GUSTAVO RIBEIRO DE MOURA CAU: A92331-1	