




1 PLANTA DE SITUAÇÃO
ESCALA: 1:5000

RELAÇÃO DE MATERIAIS - PVC DEFOFO PBA - SUB ADUTORA (PARTE ENTERRADA)					
17	—	TUBO PVC DEFOFO COR AZUL PB JEI - ÁGUA	100	m	408,65
21	⋈	REDUÇÃO COM BOLSA	100X50	UNID	01
23	⋈	CURVA FOGO 90° COM BOLSA	100	UNID	02

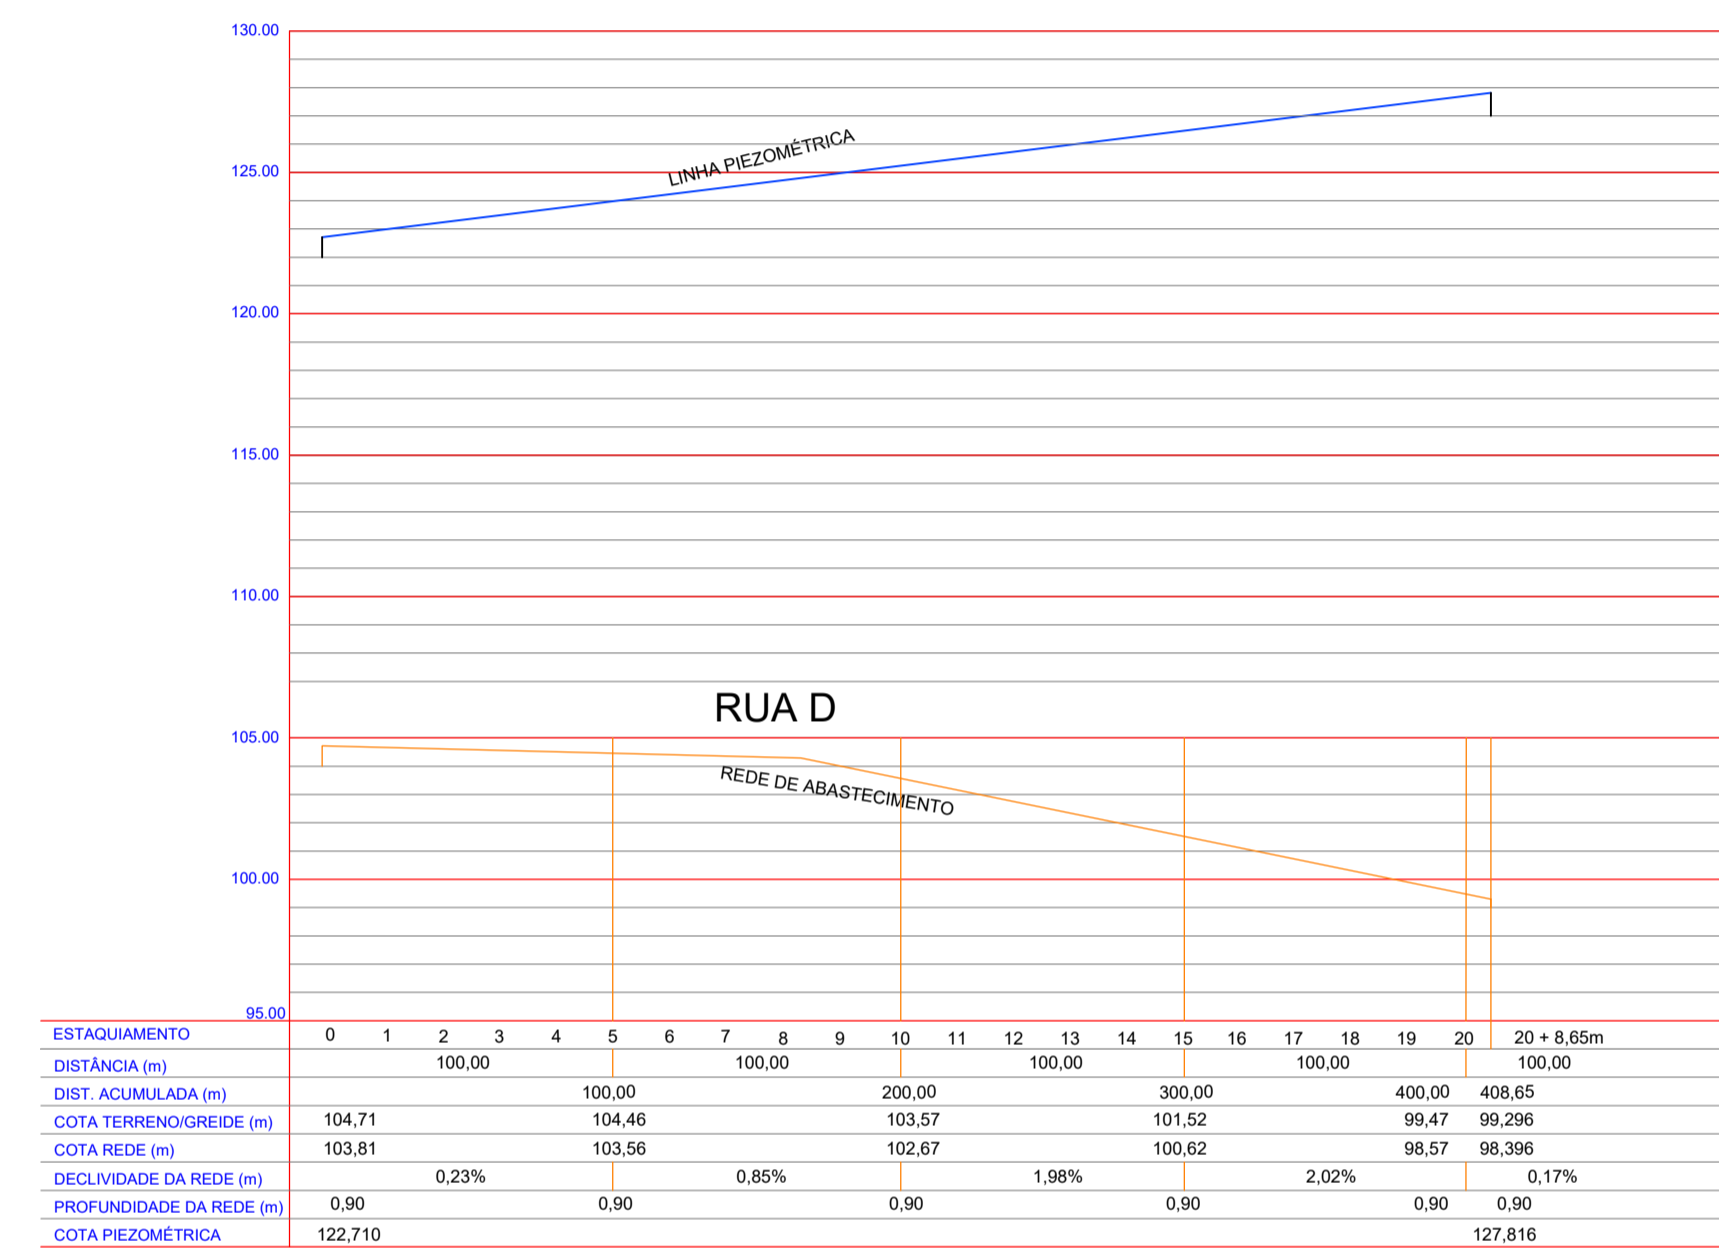

PERFIL DA REDE DE ABASTECIMENTO ATÉ O PONTO DE TOMADA DE ÁGUA (TRECHO ENTERRADO)
ESCALA VERTICAL: 1:200
ESCALA HORIZONTAL: 1:2000

Sistema de Coordenadas UTM
Geodésico Brasileiro Coordenadas Geográficas
SIRGAS2000 ZONA: 22k
ÁREA TOTAL LOTEAMENTO: 48.400,00 m²

c					
b					
a	JAN/24	PROJETO BÁSICO			
	APRESENTAÇÃO DA PLANTA DE SITUAÇÃO DO LOTEAMENTO				
	DATA	EXECUT.	VISTO	APROV.	
ALTERAÇÕES					



LEGENDAS:

Proprietário - MUNICÍPIO DE CANÁPOLIS -MG
CNPJ Nº 18.457.200/0001-33

KARAIBA
CONSULTORIA E PROJETOS
karaibaassociados@gmail.com

ASS: CREA
PROJ: DARLAN DE FREITAS MOURA-34718/D-MG
DES: HUGO

VISTO: MATR.
APROV: MATR.
DATA: FEVEREIRO/2024



COMPANHIA DE SANEAMENTO DE MINAS GERAIS
CANÁPOLIS
SISTEMA DE ABASTECIMENTO DE ÁGUA
LOTEAMENTO DERCENI SANTANA DE MORAIS
PLANTA DE SITUAÇÃO

ESCALA	INDICADAS	FORMA	A1
NÚMERO			
FOLHA	01	DE	07