


**DETALHE: LOCAÇÃO DAS REDES DE ÁGUA NO PASSEIO**

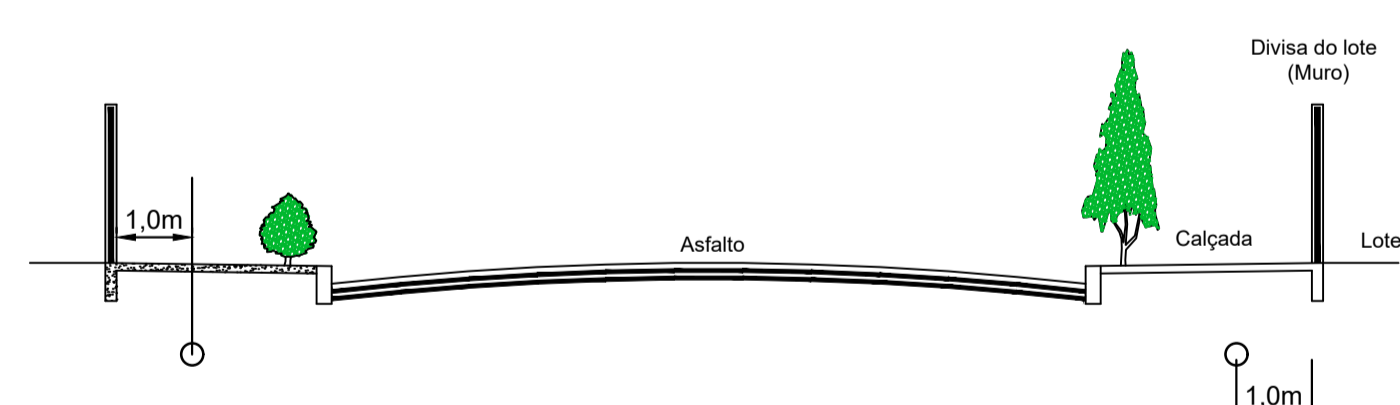

Os eixos das tubulações de água potável deverão ser localizados a uma distância mínima de 0,50 m do alinhamento dos lotes, obedecendo a distância mínima de 0,60 m entre as tubulações de água potável e de esgoto e locando a tubulação de água potável sempre acima em desnível mínimo de 0,20 m com as tubulações de esgoto de acordo com a NBR 12266.

QUADRO DE ÁREAS


QUADRA N.º	N.º LOTES	ÁREA (m <sup>2</sup> )
01	20	4.283,68
02	24	5.255,19
03	22	5.273,80
04	30	7.080,06
05	14	2.342,90
06	01	2.146,80
07	01	6.400,00
TOTAL	112	32.782,43

### 3 SECCIONAMENTO FICTÍCIO E ESQUEMA DE VAZÕES:

ESCALA: 1:1000

Sistema de Coordenadas UTM  
Geodésico Brasileiro Coordenadas Geográficas  
SIRGAS2000 ZONA: 22k  
ÁREA TOTAL LOTEAMENTO: 48.400,00 m<sup>2</sup>

LEGENDAS:

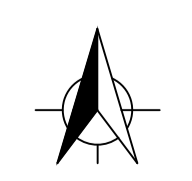

**KARAIBA**  
CONSULTORIA E PROJETOS  
karaibaassociados@gmail.com

ASS. CREA	VISTO
PROJ. NOME DARLAN DE FREITAS MOJRA-34718/D-MG	MATR. APROV.
DES. HUGO	MATR. DATA
DATA FEVEREIRO/2024	



COMPANHIA DE SANEAMENTO DE MINAS GERAIS  
**CANÁPOLIS**  
SISTEMA DE ABASTECIMENTO DE ÁGUA  
LOTEAMENTO DERCENI SANTANA DE MORAIS  
SECCIN. FICTÍCIO E ESQUEMA DE VAZÕES

ESCALA INDICADAS	FORM. A1
NÚMERO	
FOLHA 03 DE 07	ARQ.

c				
b				
a	JAN/24	PROJETO BÁSICO		
	DATA	EXECUT.	VISTO	APROV.
	ALTERAÇÕES			

Proprietário – MUNICÍPIO DE CANÁPOLIS –MG  
CNPJ N.º 18.457.200/0001-33