

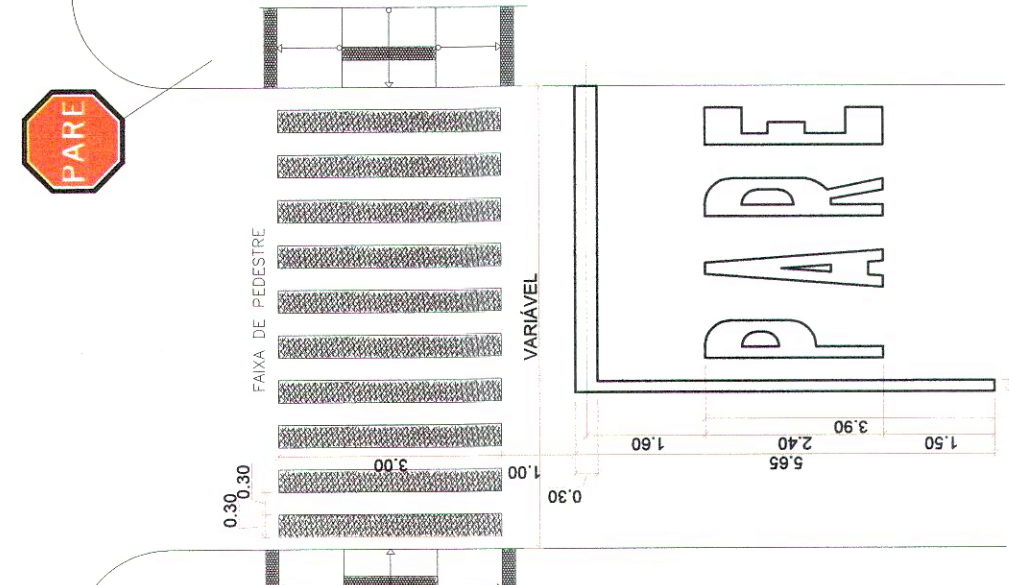
 
 
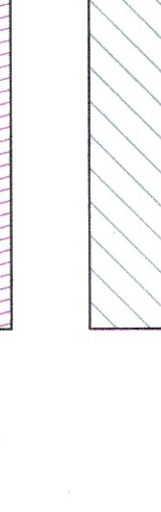
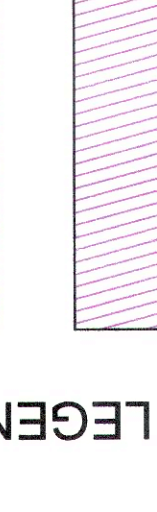
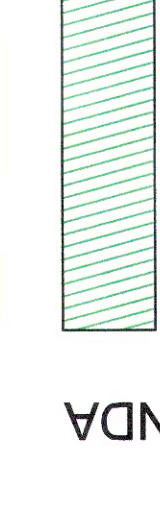
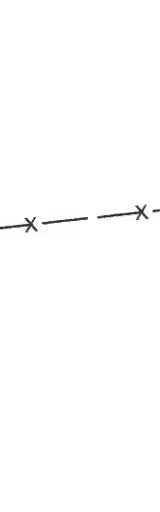
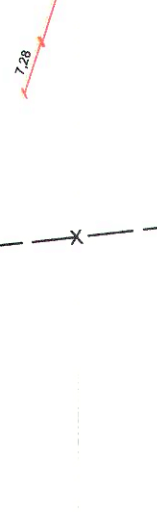
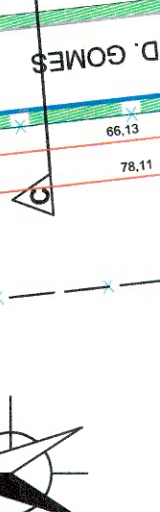


QUADRO DE ÁREAS























QUADRA Nº	ÁREA
01	24.235,63
02	15.617,57
03	4.385,88
04	5.255,19
05	5.273,80
06	7.080,06
07	2.342,39
08	2.100,00
09	2.100,00
10	2.100,00
TOTAL	32.282,43

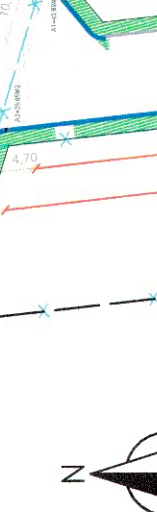

LEGENDA SINALIZAÇÃO

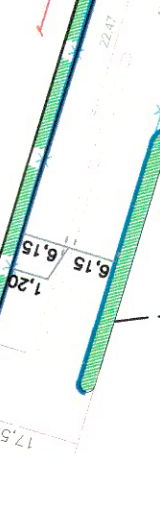

- LEGENDA DE OCUPAÇÃO DE SOLO**
- FUTURA UBS - 06 LOTES
 - PRAÇA - LOTE 01 - QUADRA 06
 - ESCOLA - PROG. FNDE - LOTE 01 - QUADRA 07
 - RESIDENCIAL - QUADRA 01 - LOTES N'S 01 A 20 EXCETO 13
 - QUADRA 03 - LOTES N'S 01 A 22
 - QUADRA 04 - LOTES N'S 01 A 30 EXCETO 13/16/25
 - QUADRA 05 - LOTES N'S 01/02/03/04/08 09/10/11
 - RUAS E CALÇADAS
 - COMERCIAL - 04 LOTES - LOTE 13/16/25 - QUADRA 03
 - LOTE 13 - QUADRA 02

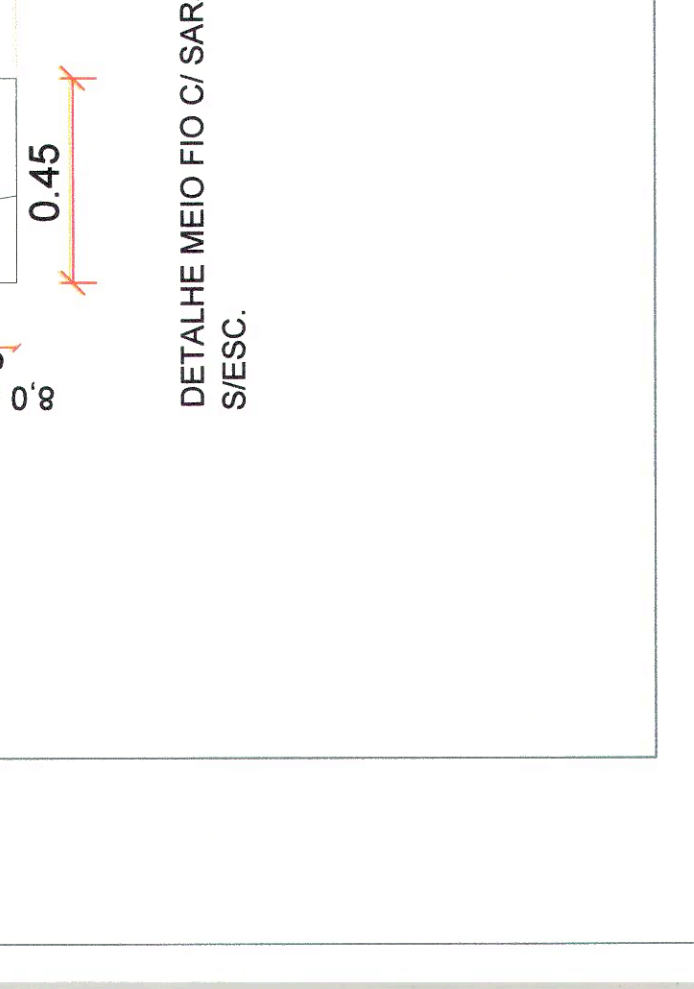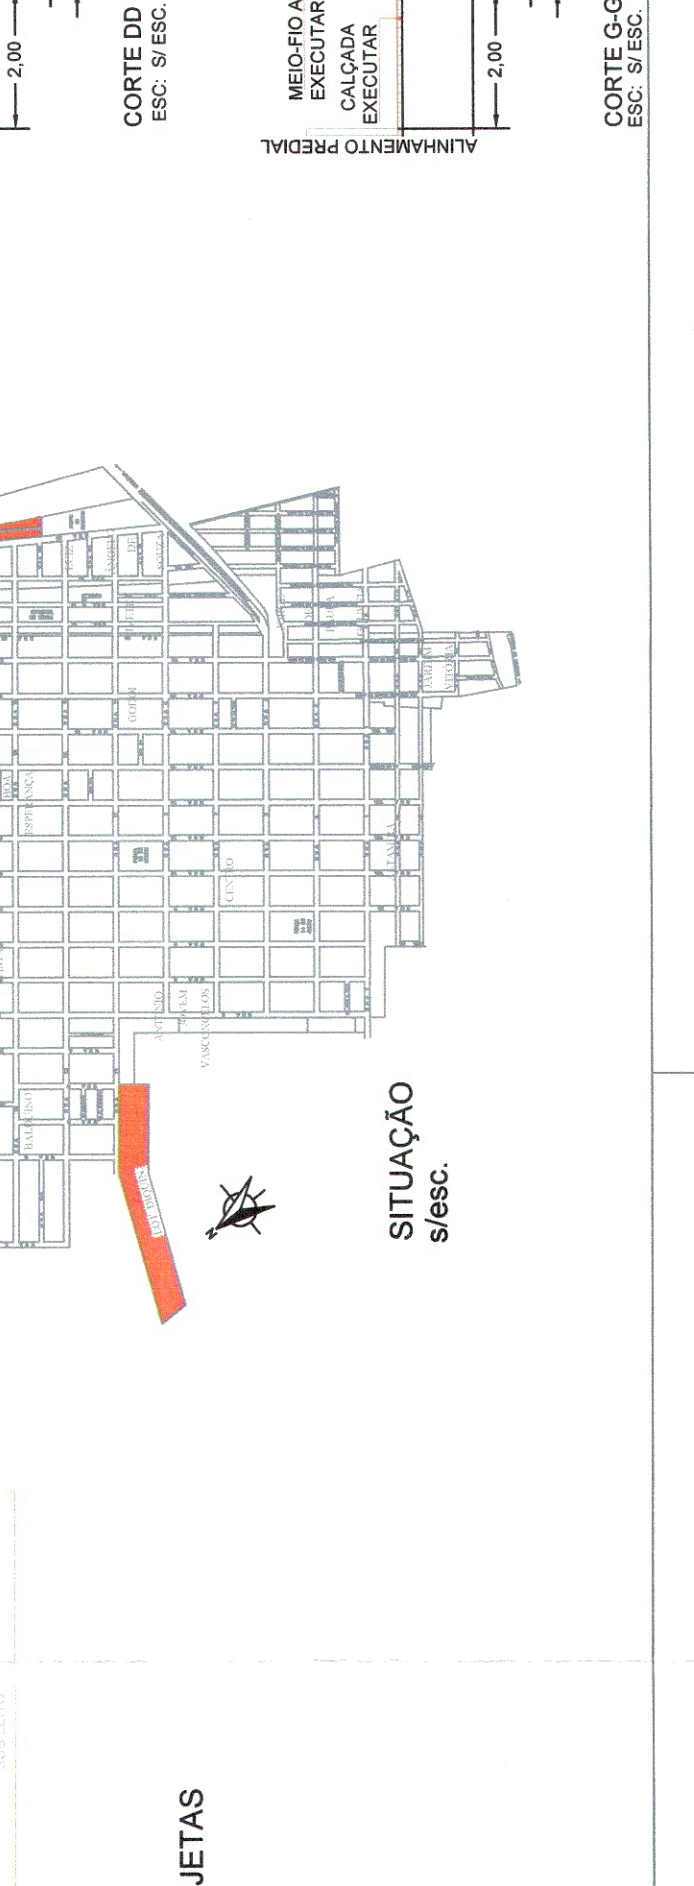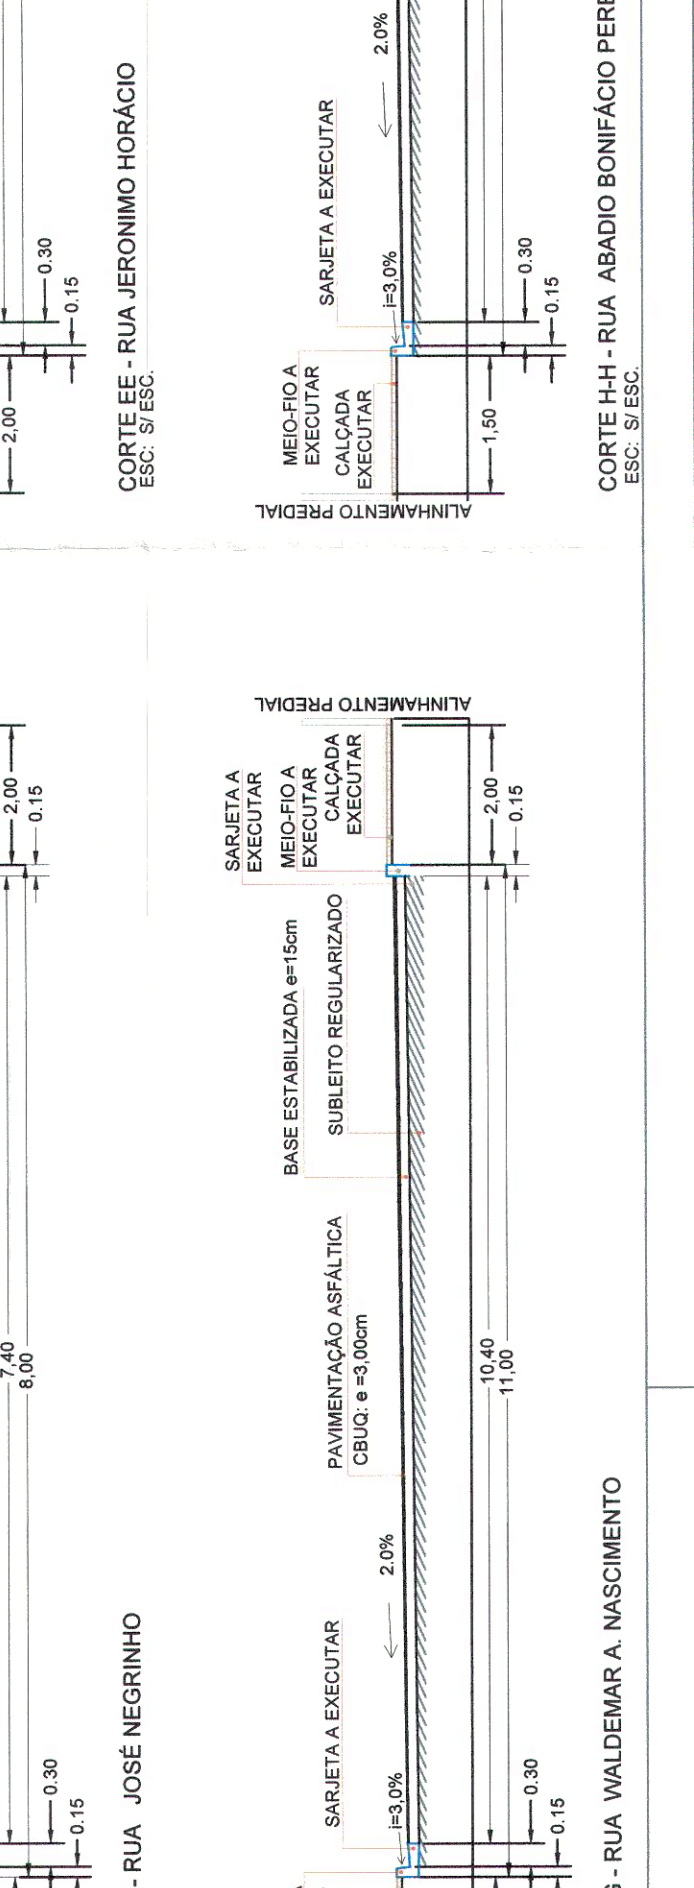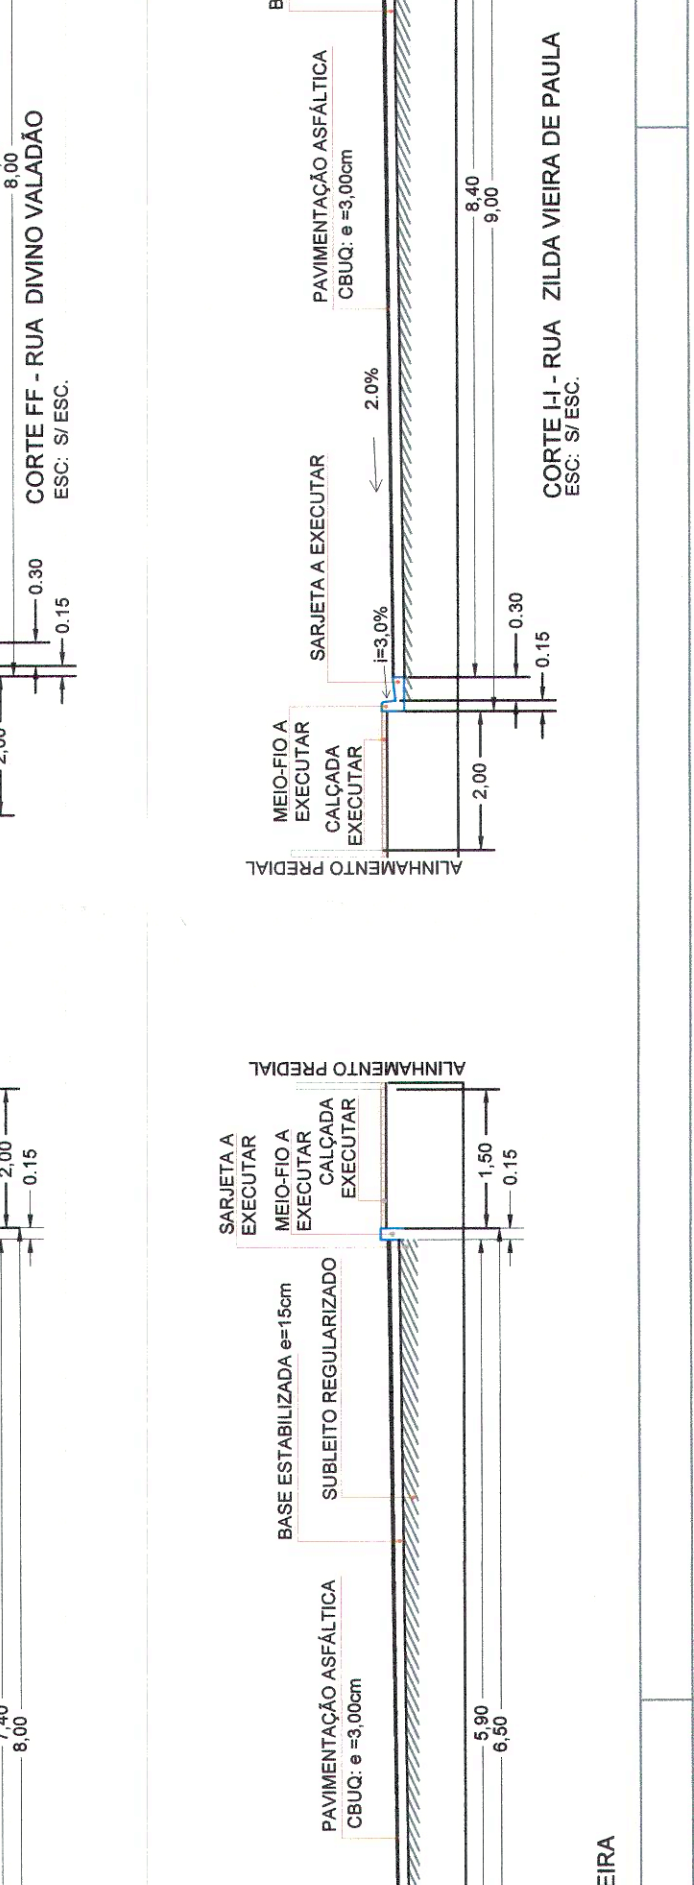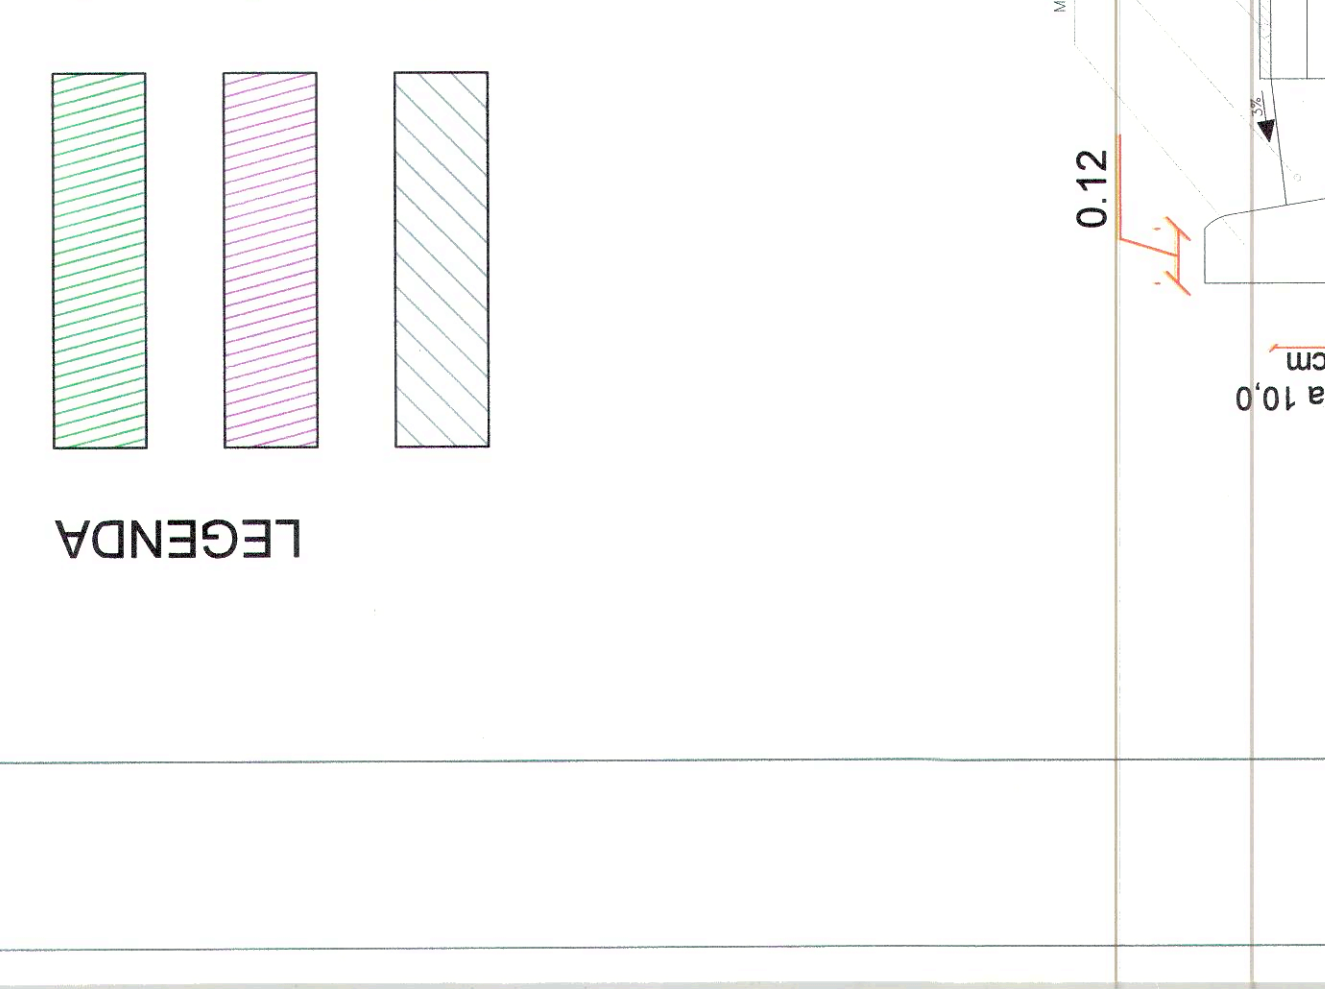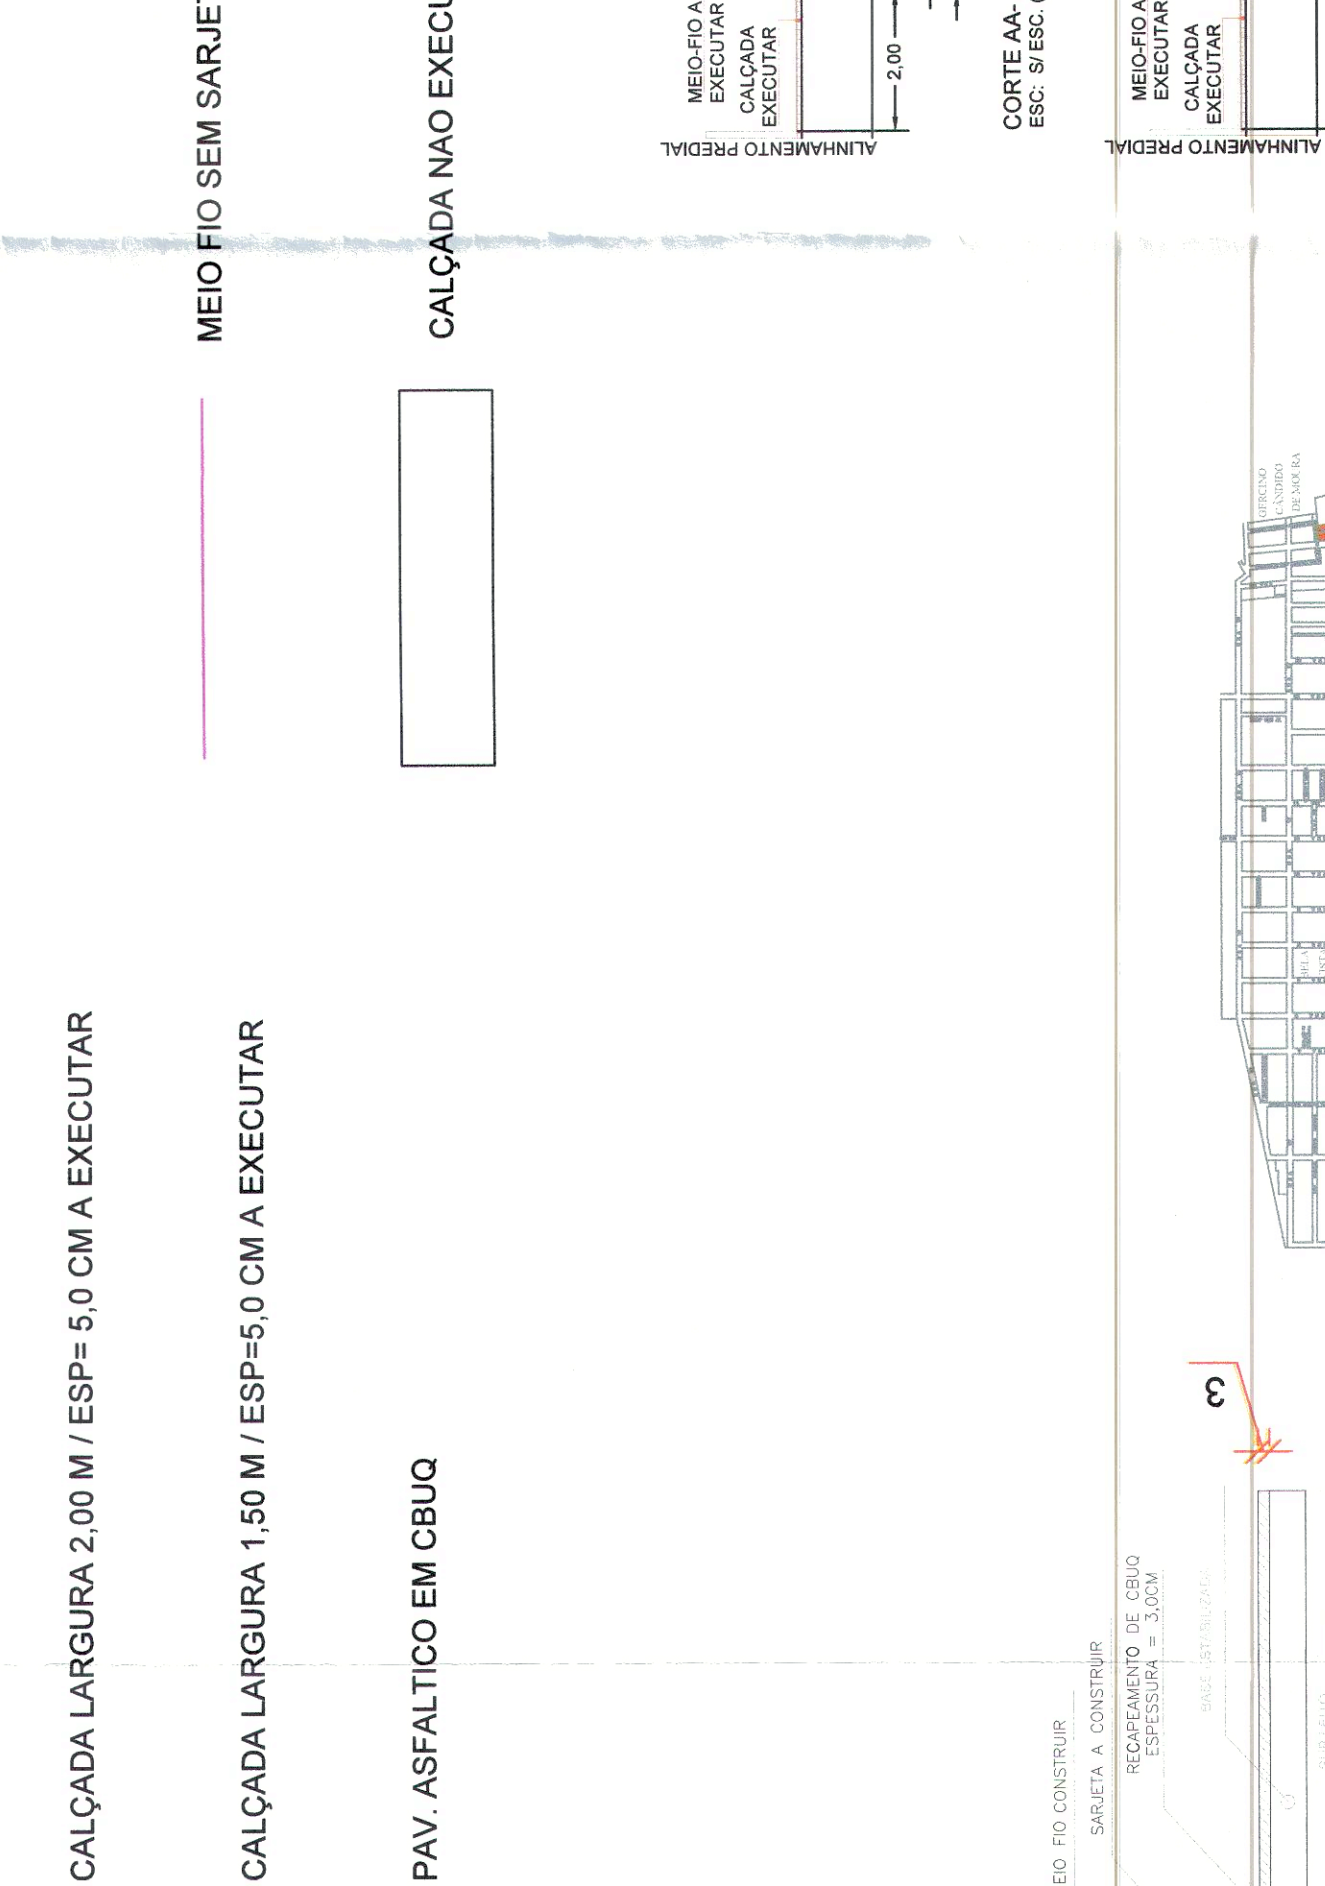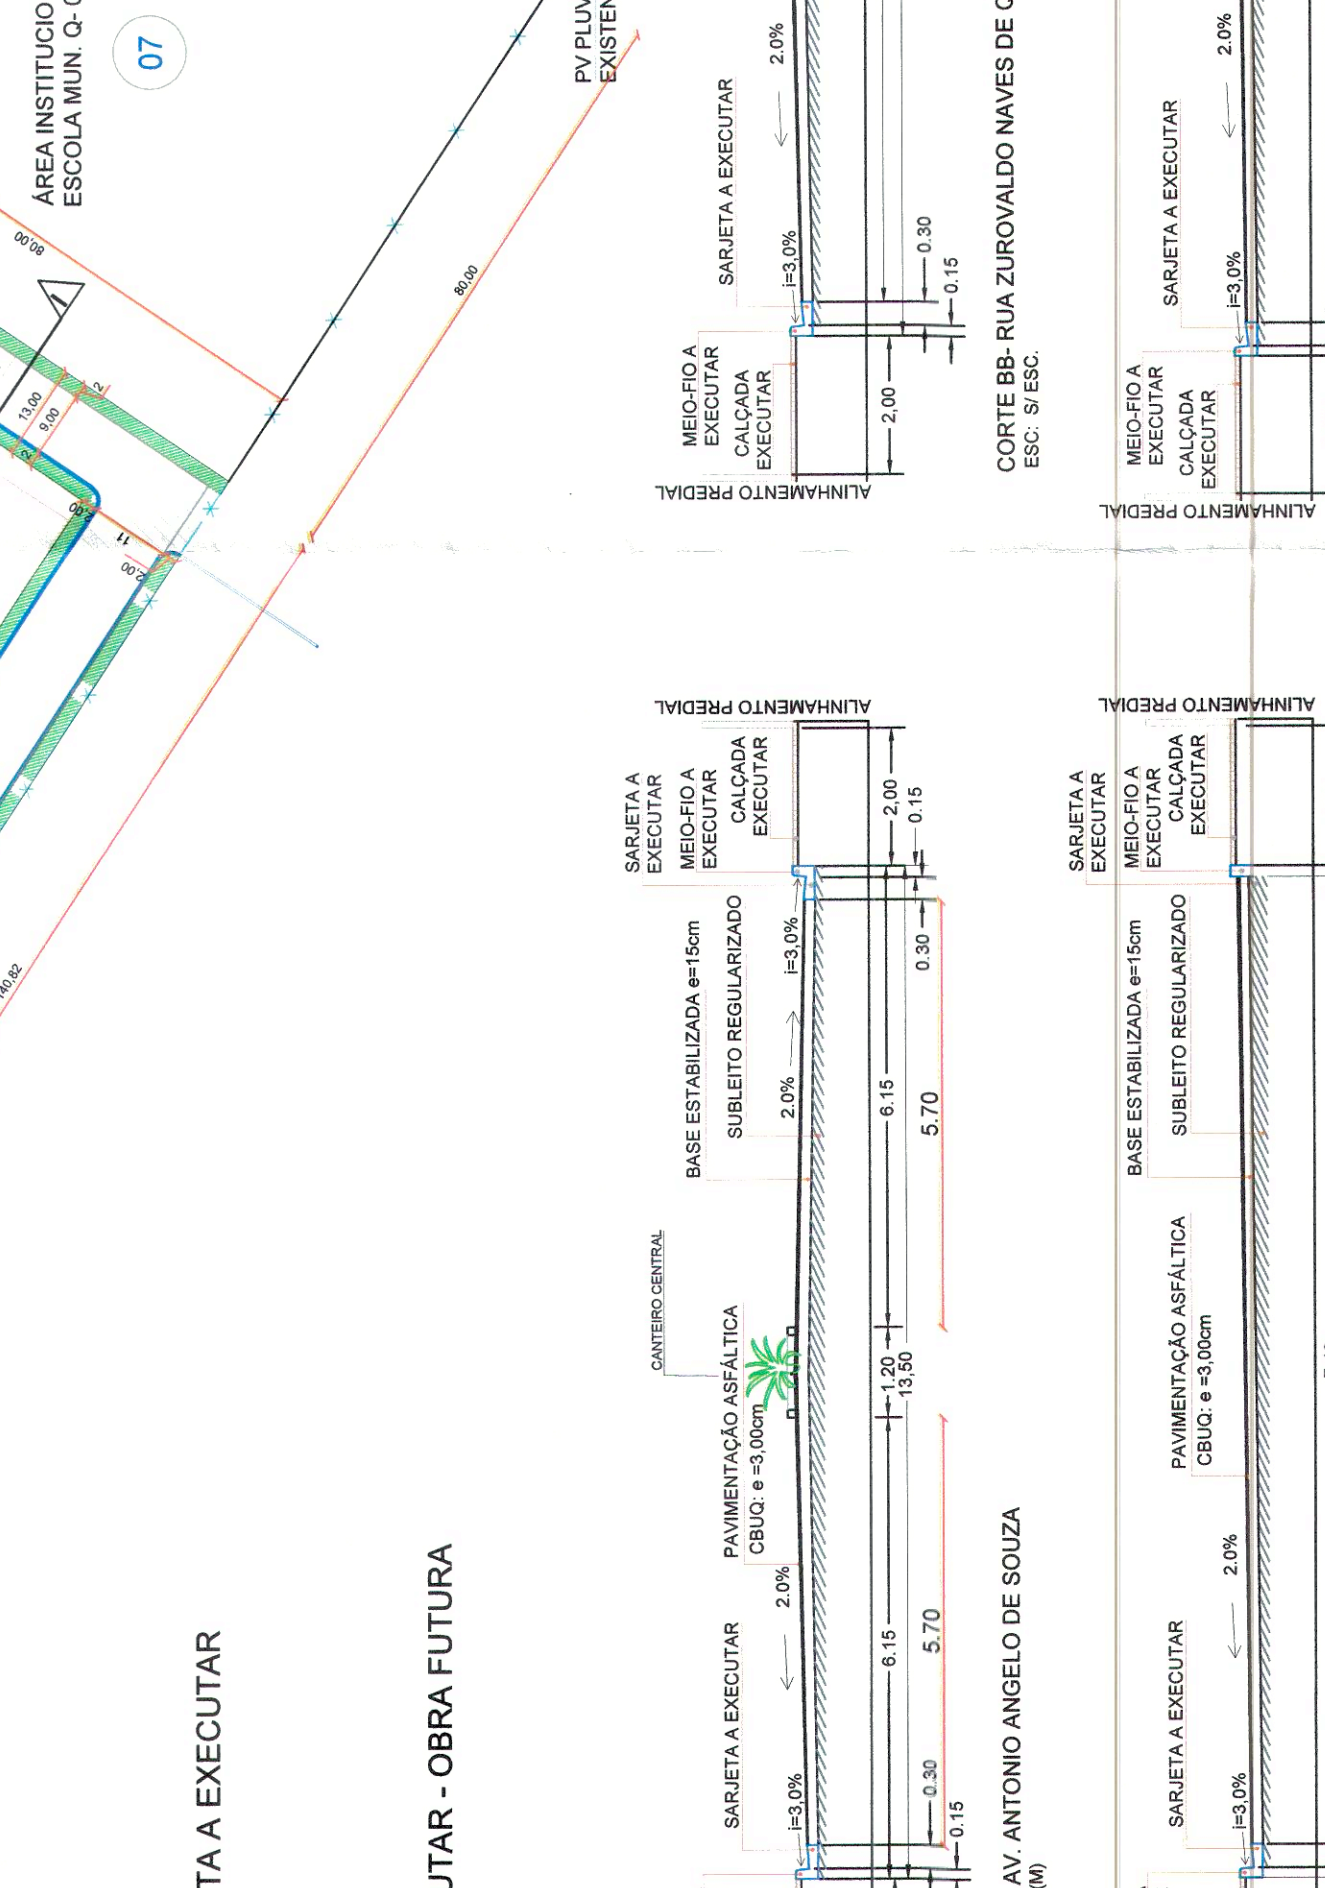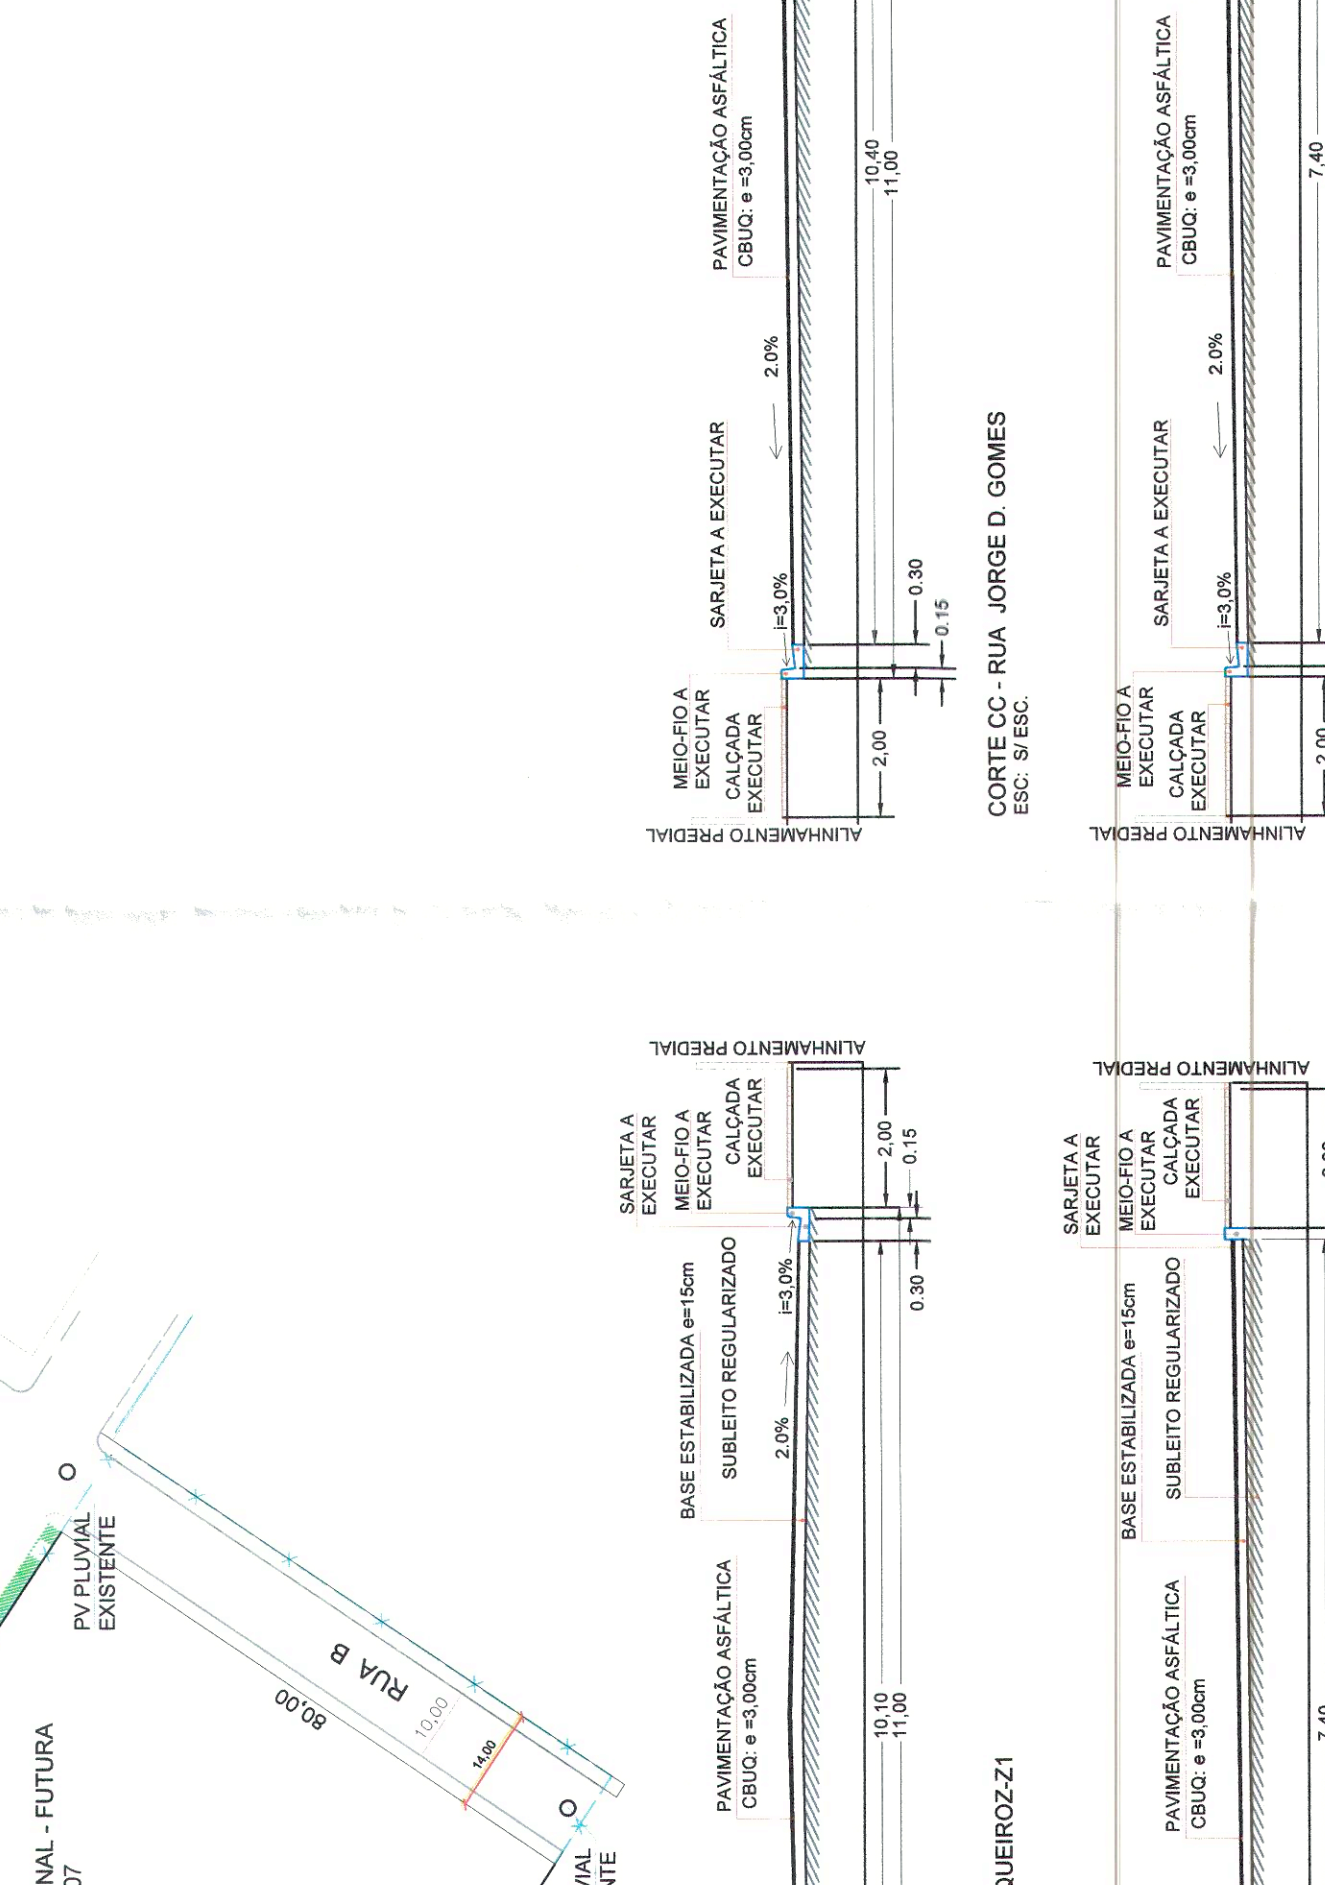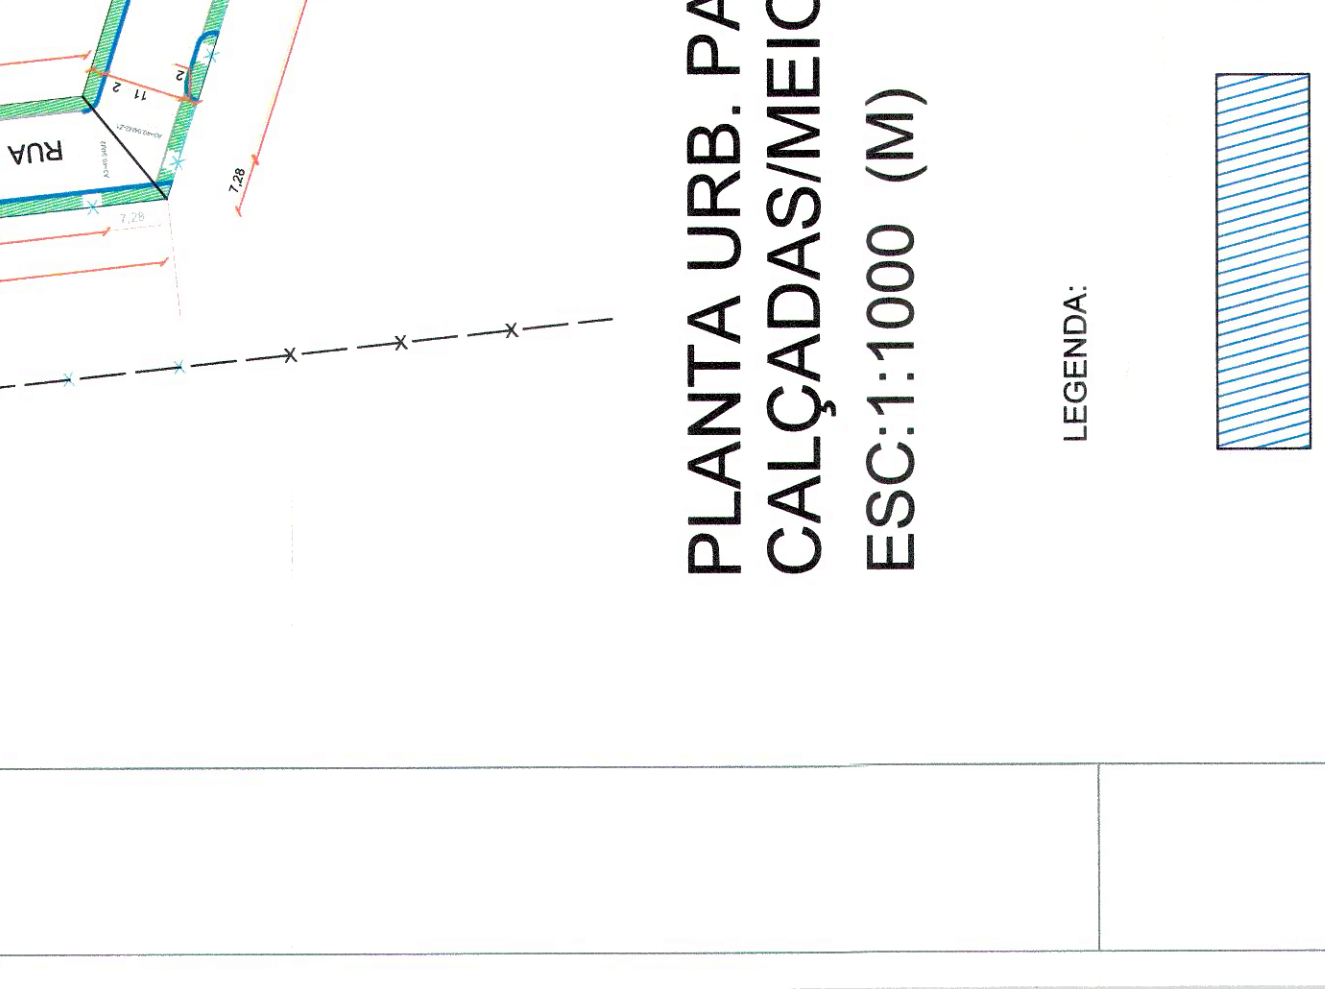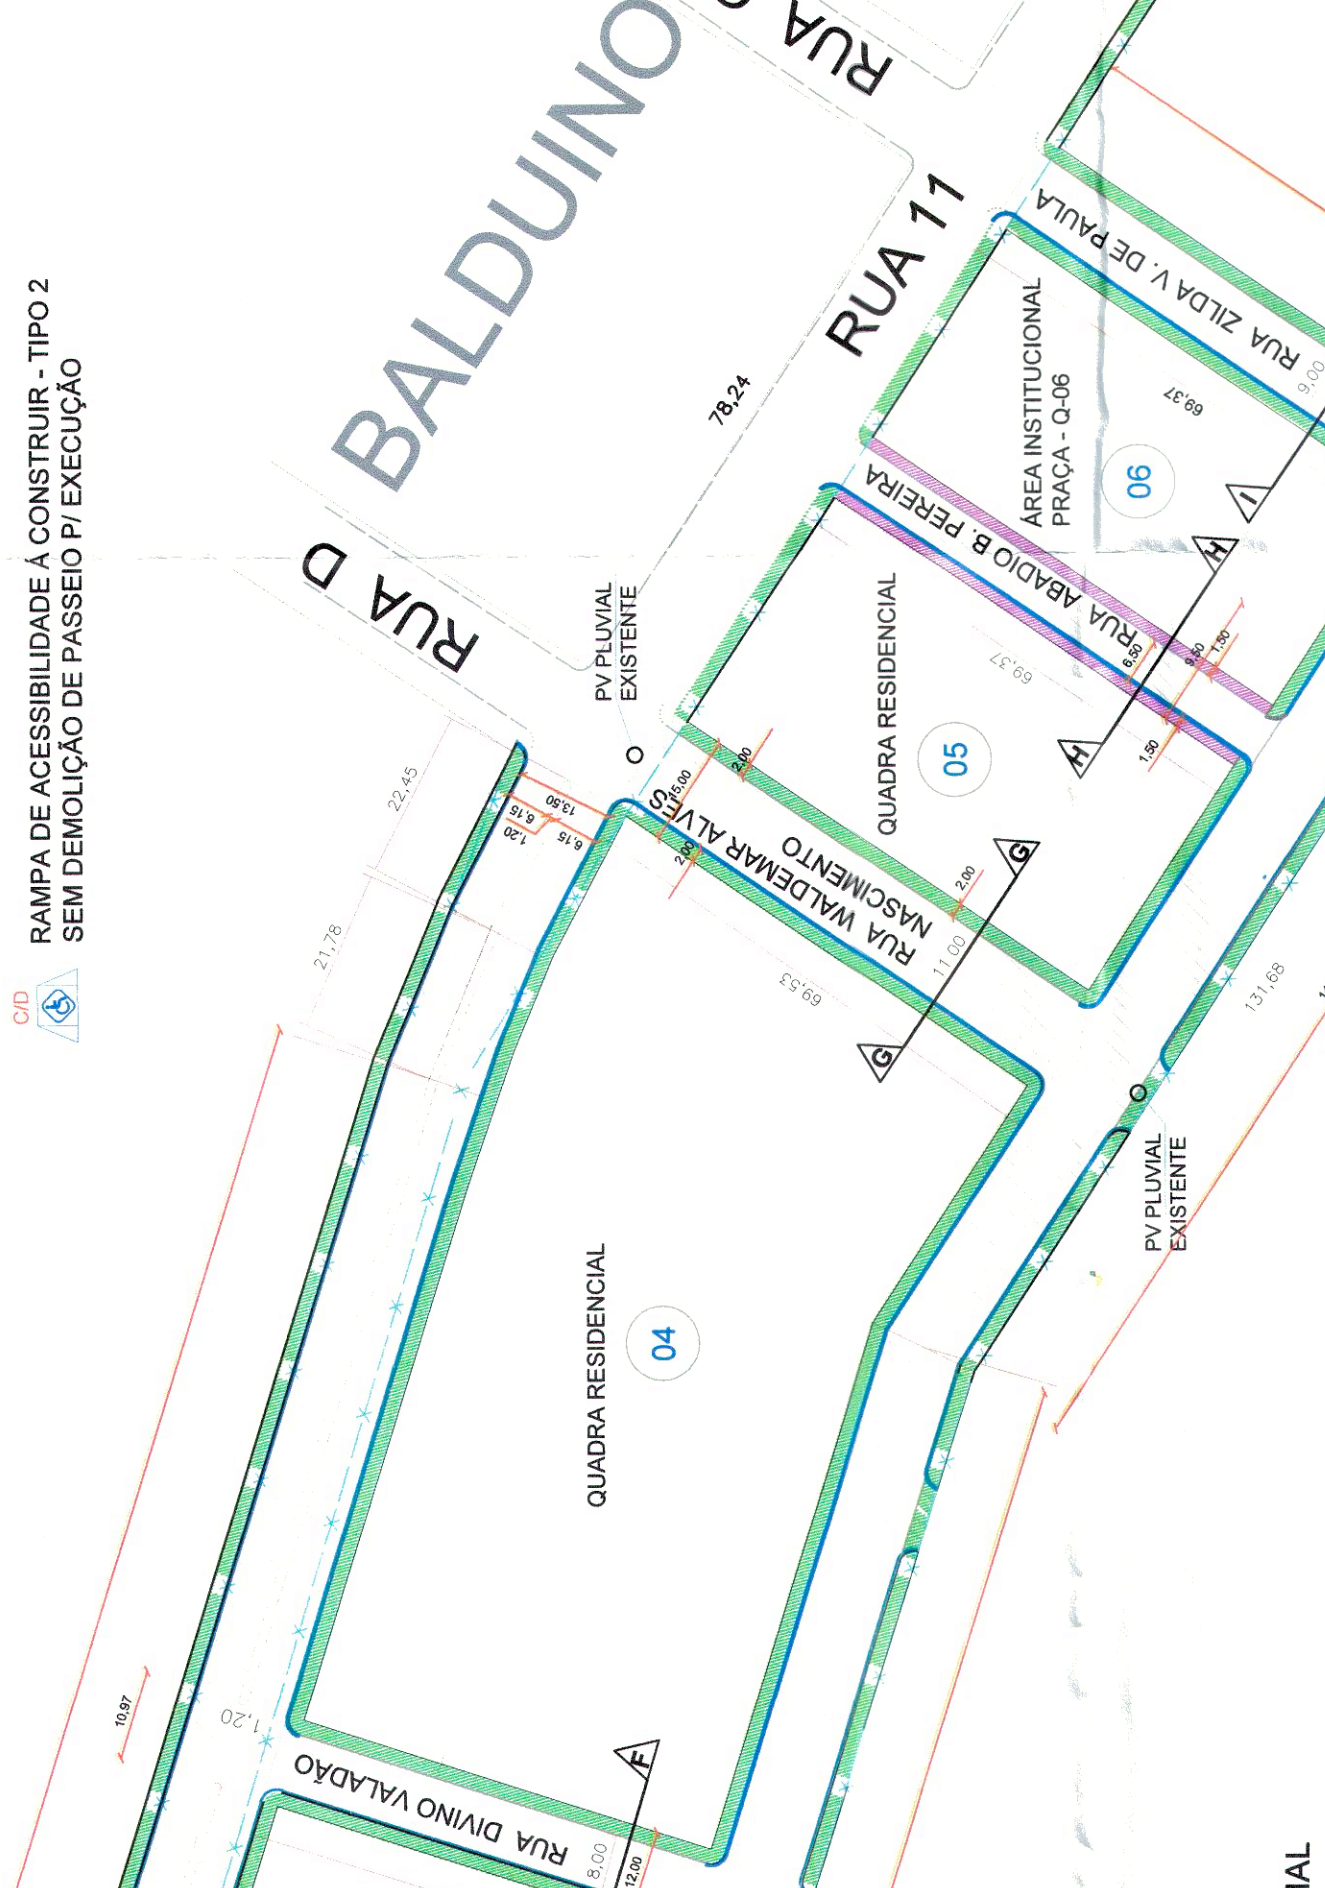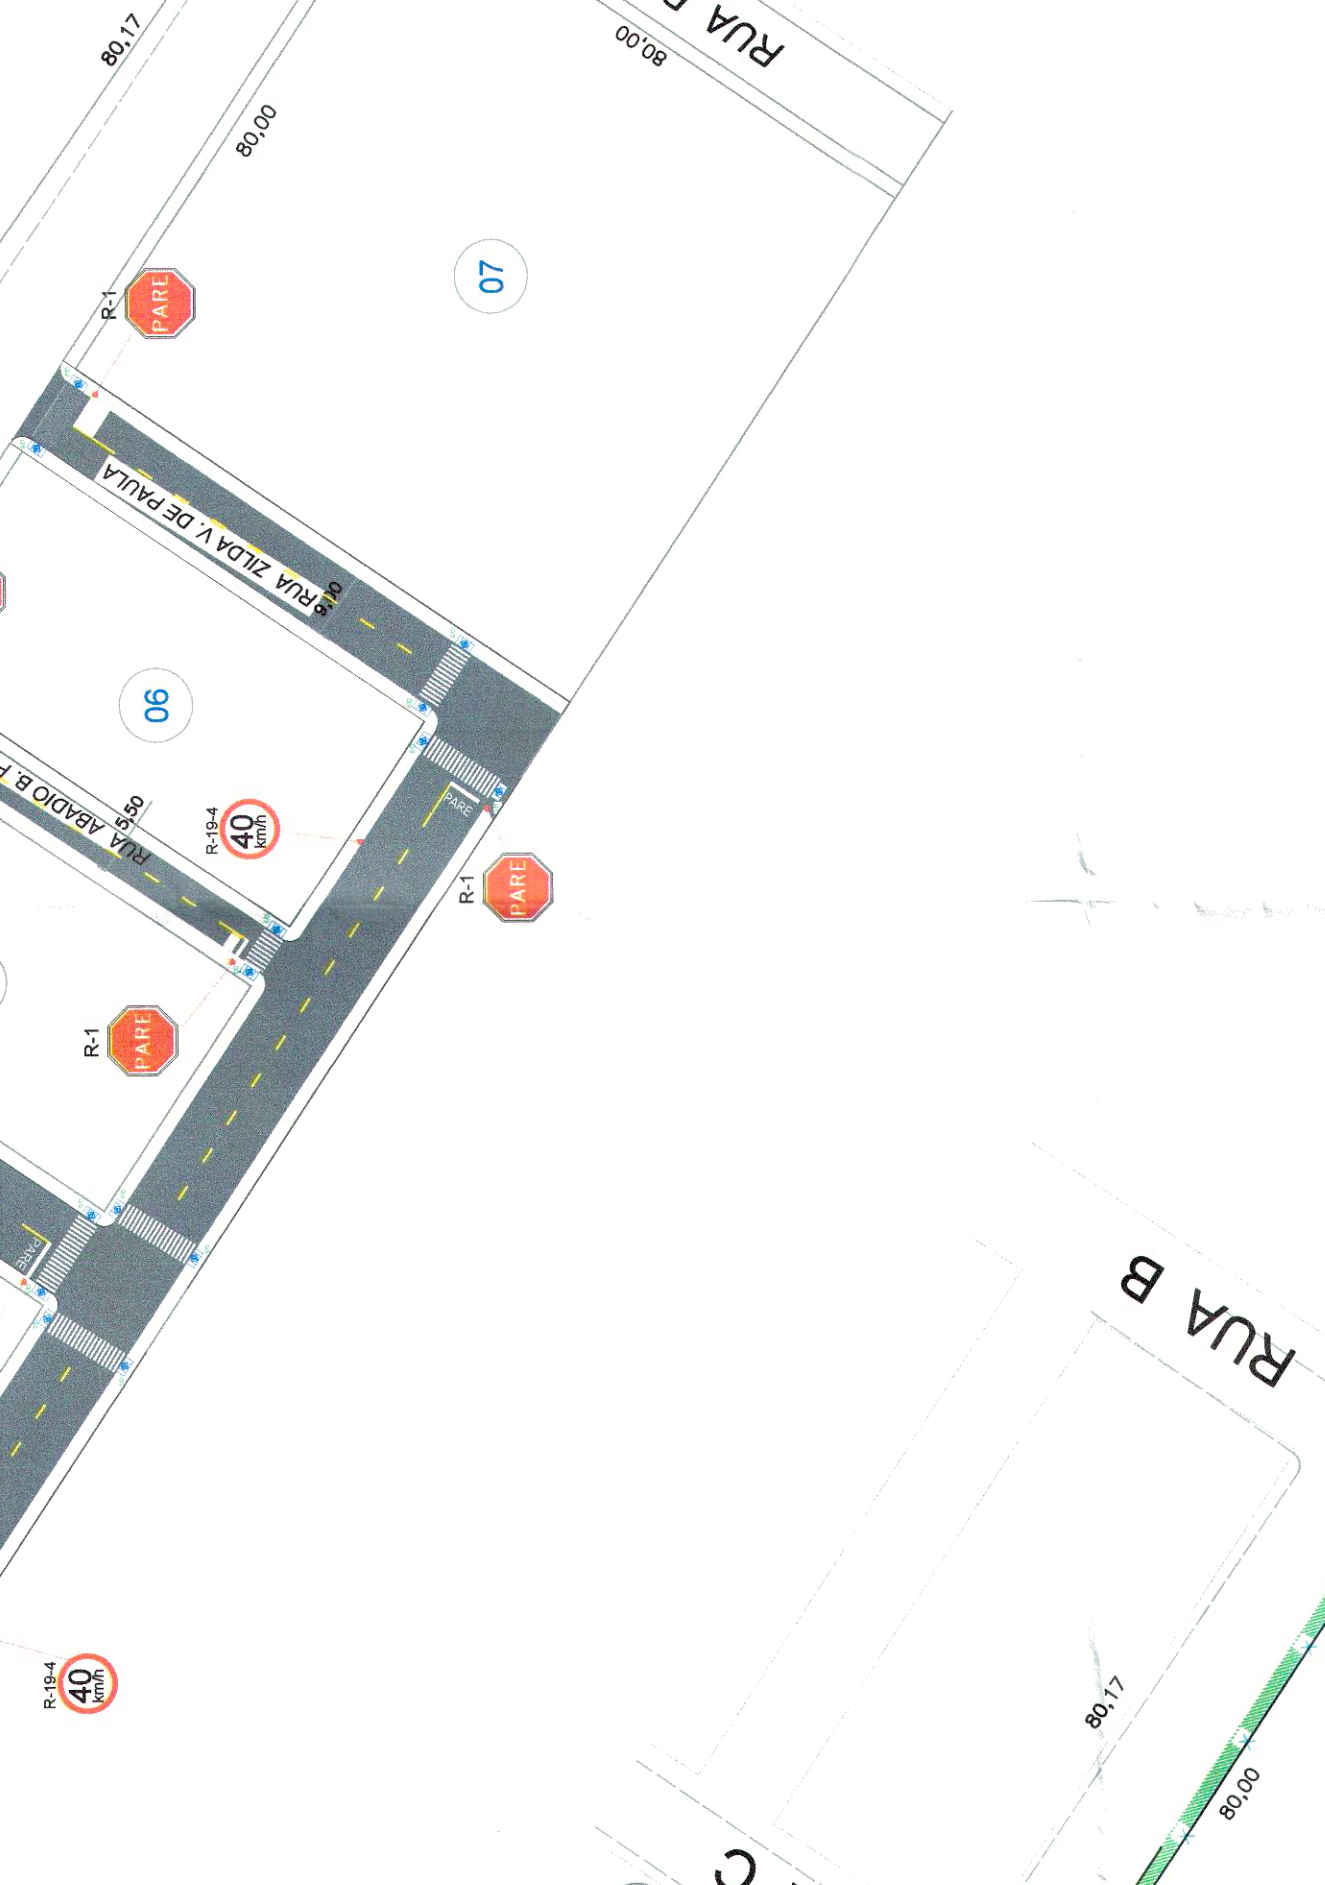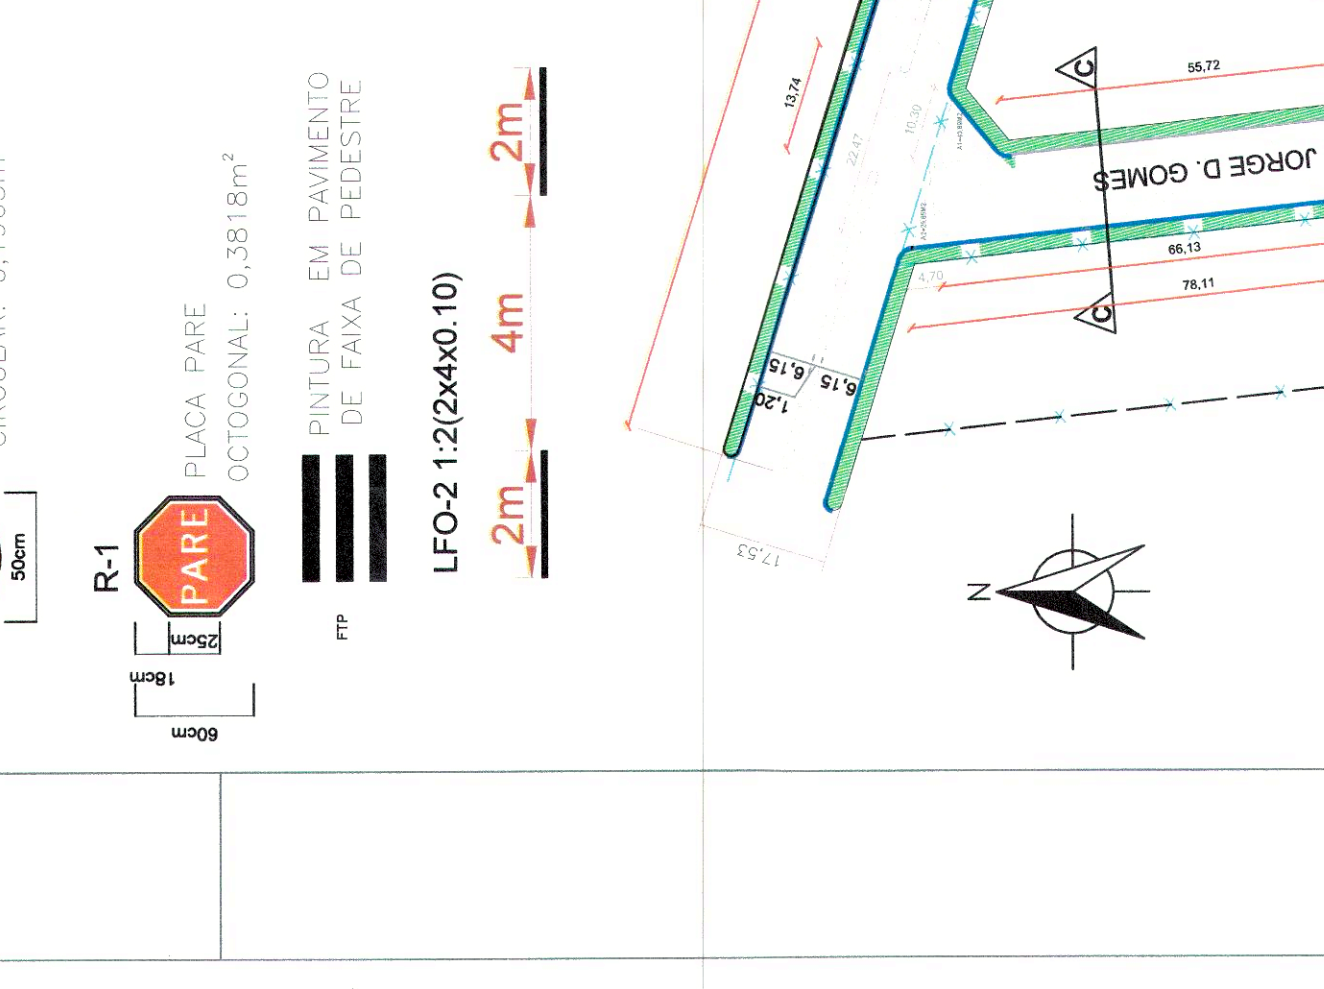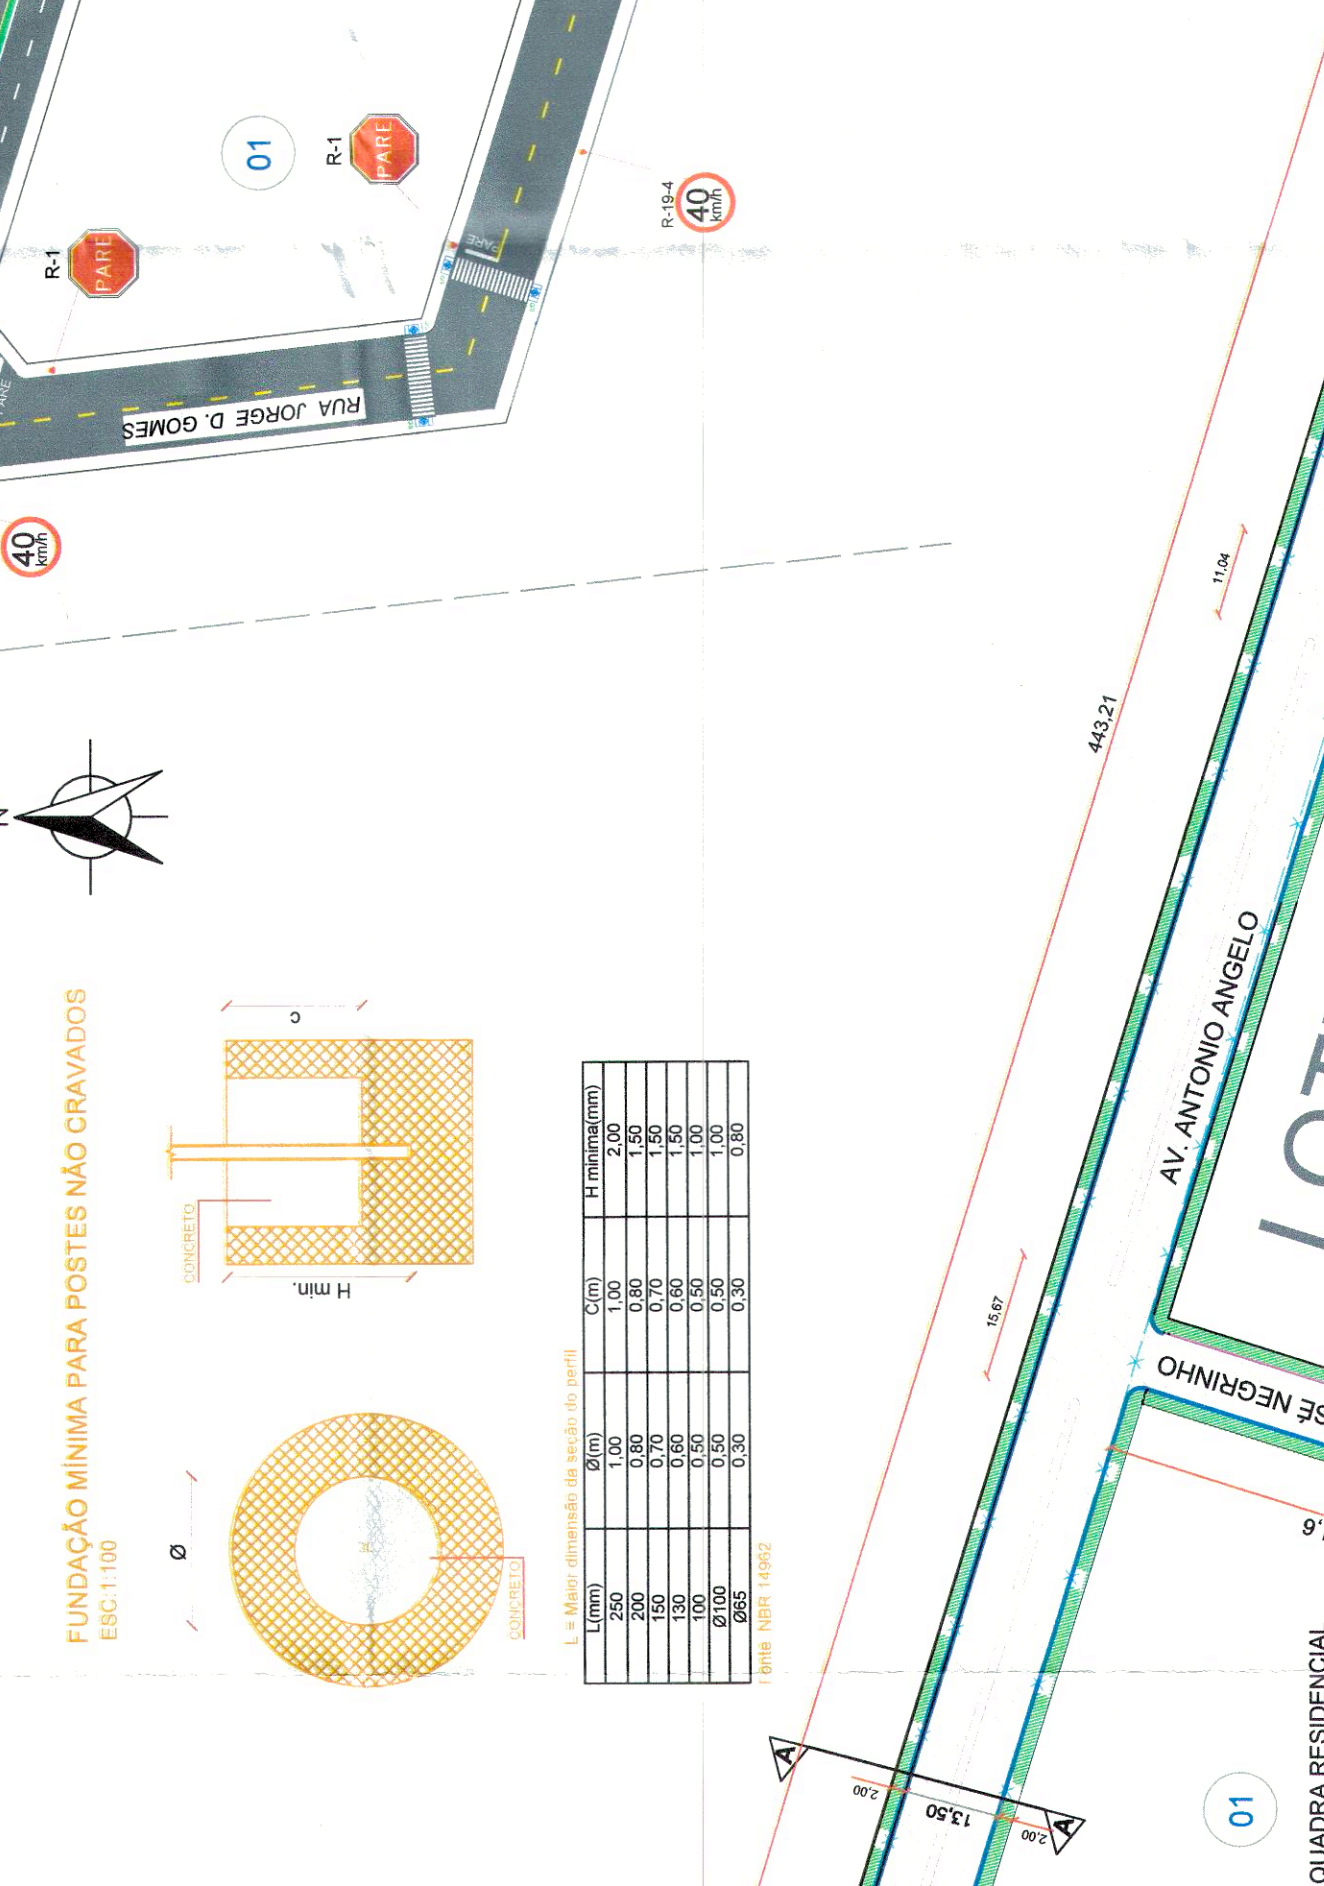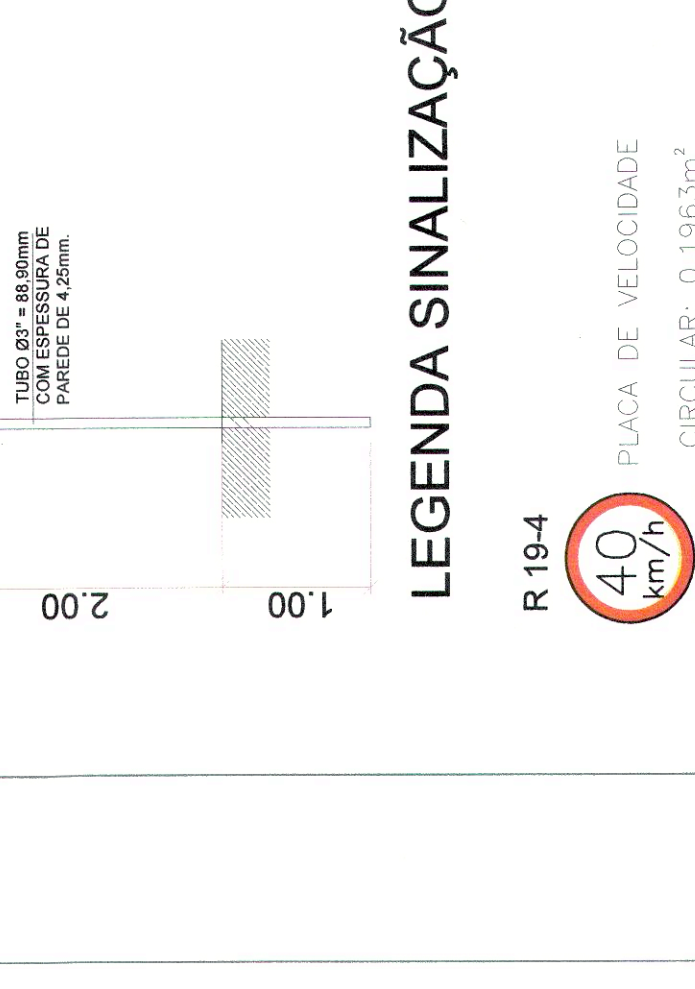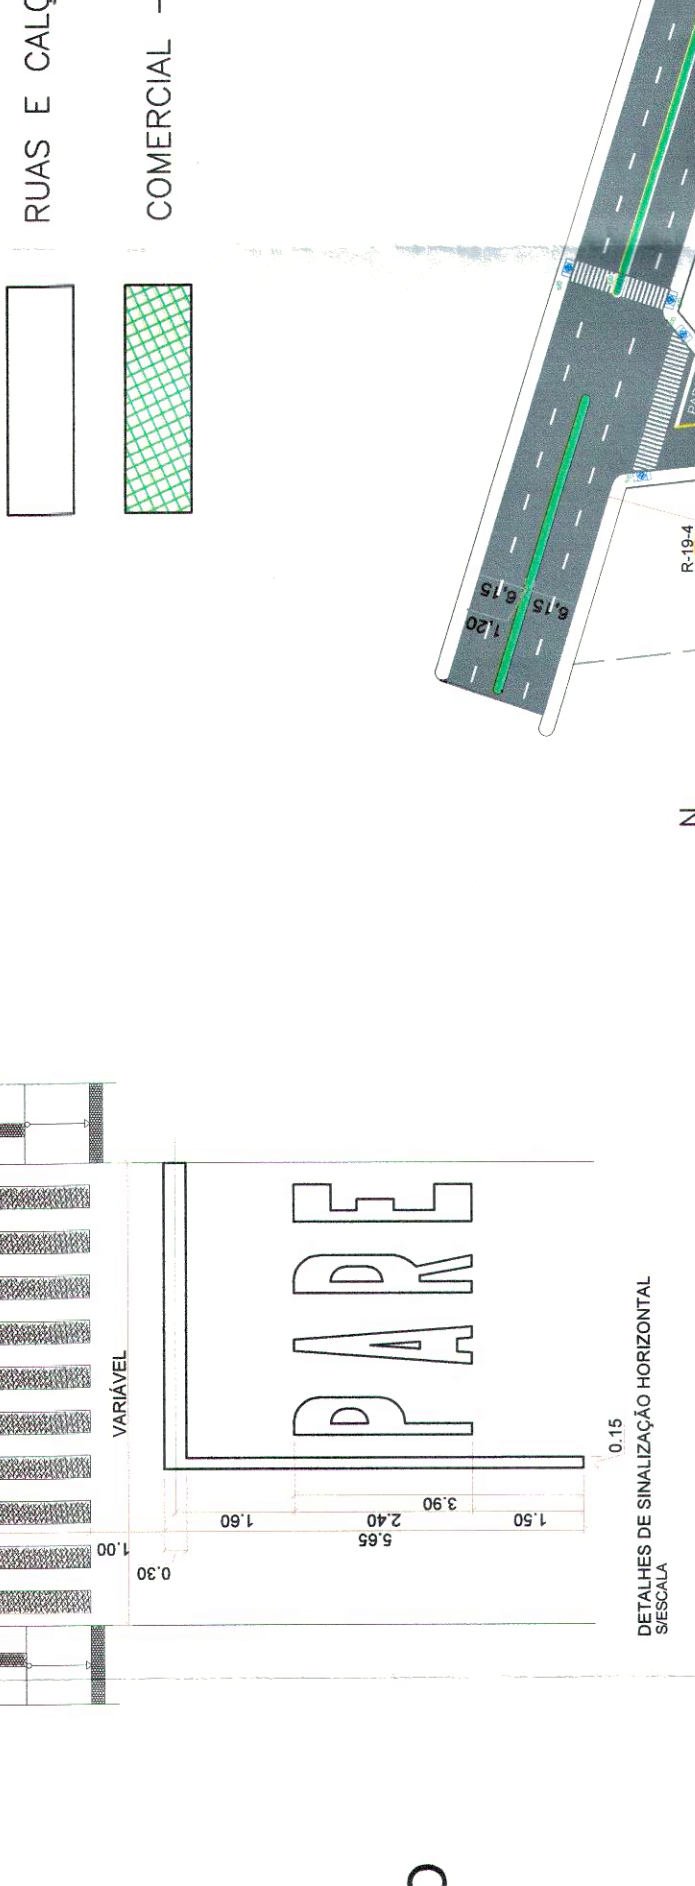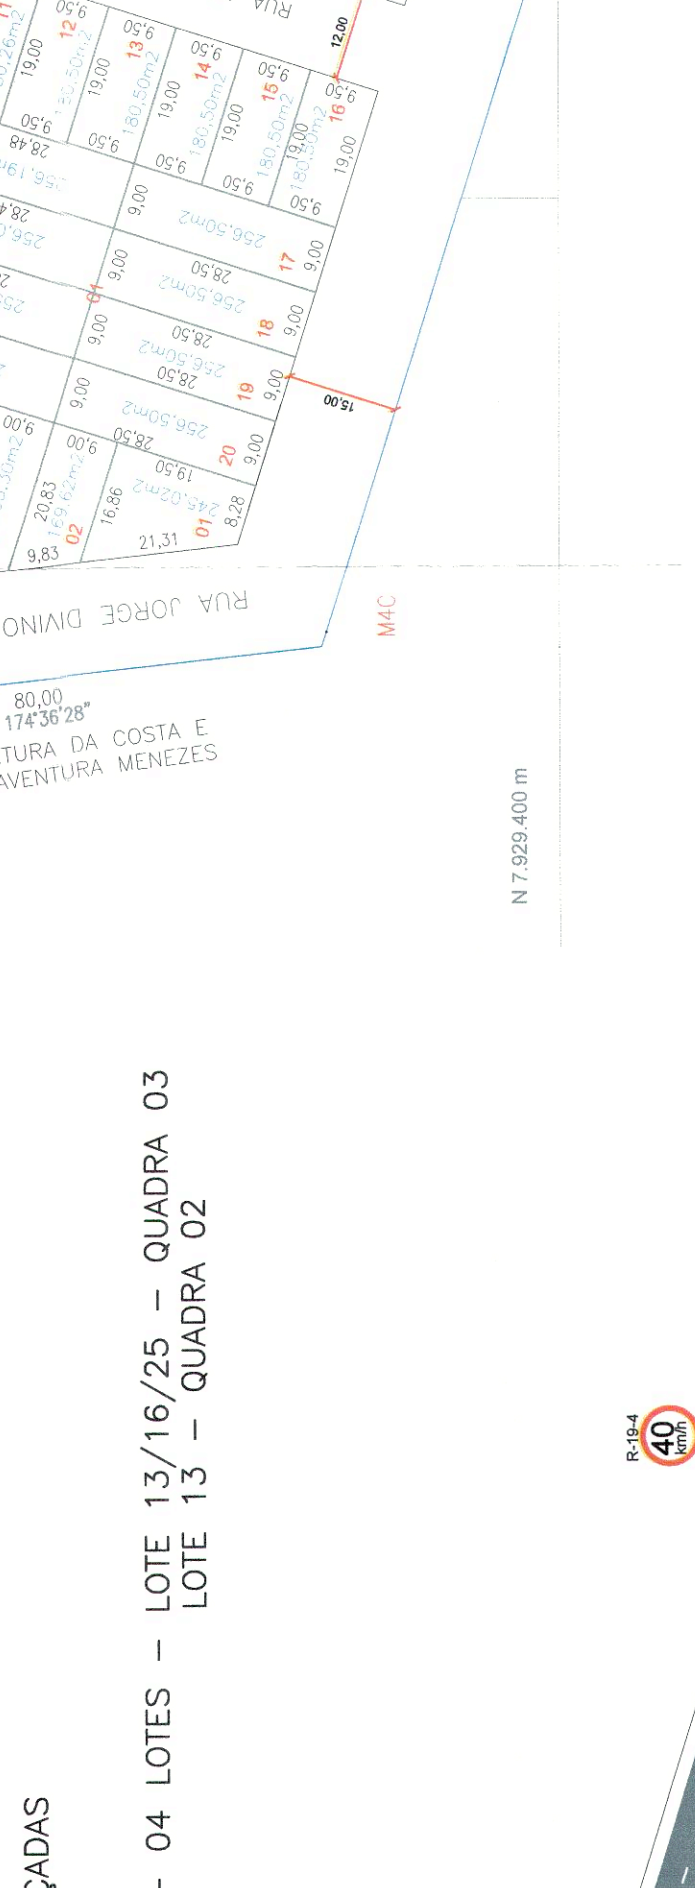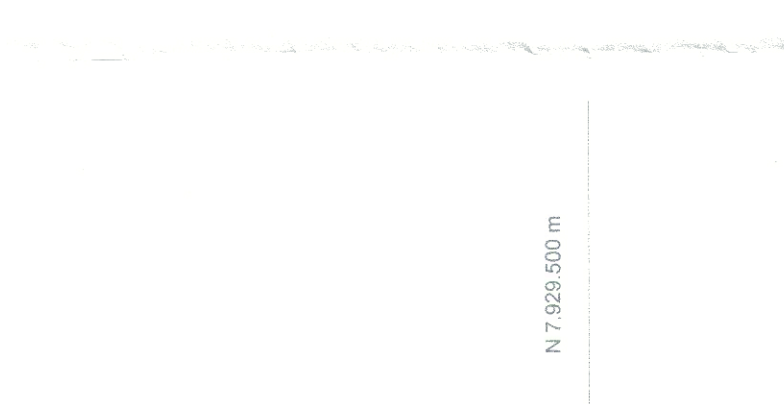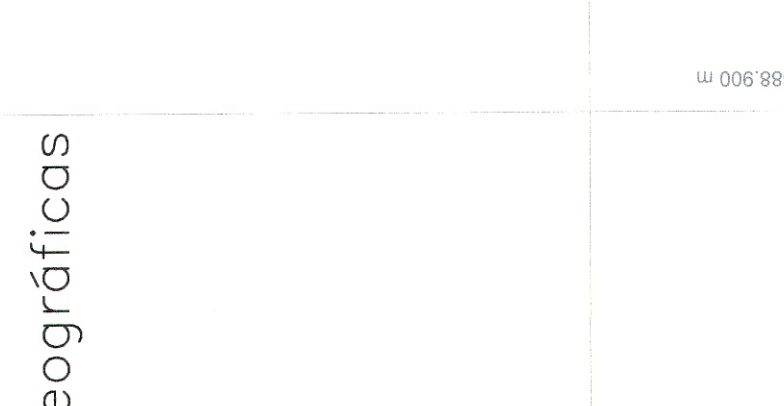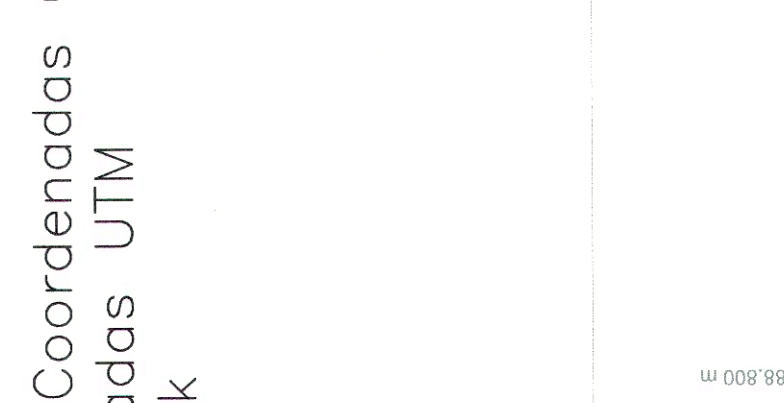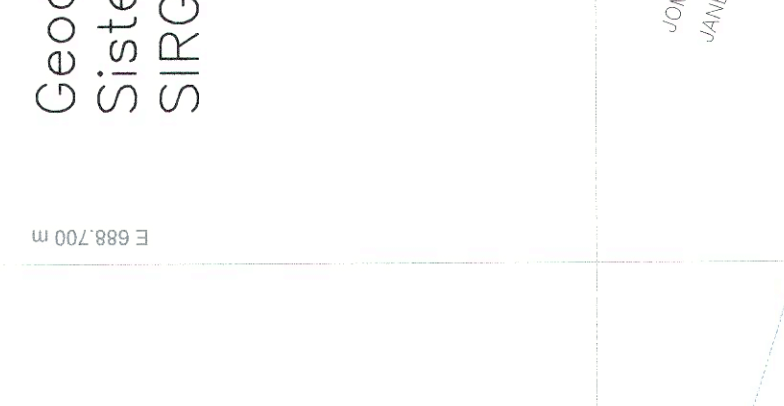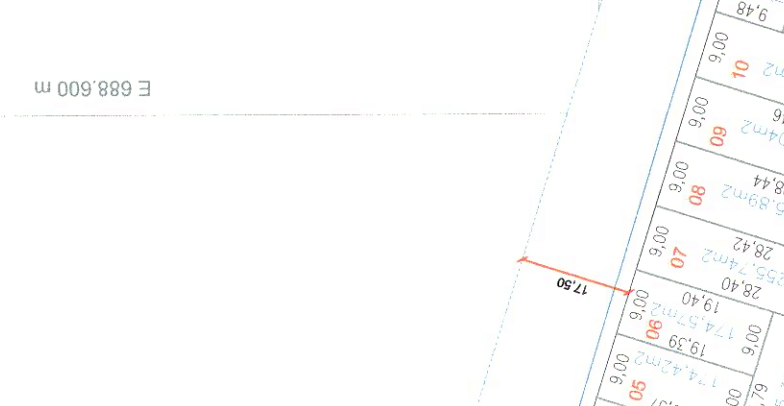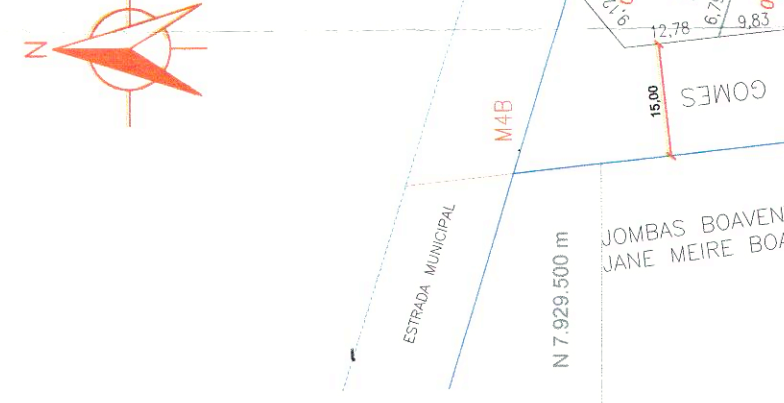

PLANTA LOTEAM DERCENI S. DE MARAES
 ESC:1:1000 (M)

PLANTA SINALIZAÇÃO VIAS URBANAS
 ESC:1:1000 (M)

PLANTA URB. PAVIMENTAÇÃO ASF. EM CBUQ
 CALÇADAS/MEIO FIO/RAMPAS/RUAS
 ESC:1:1000 (M)

PLANTA URB. PAVIMENTAÇÃO ASF. EM CBUQ
 CALÇADAS/MEIO FIO/RAMPAS/RUAS
 ESC:1:1000 (M)

PLANTA URB. PAVIMENTAÇÃO ASF. EM CBUQ
 CALÇADAS/MEIO FIO/RAMPAS/RUAS
 ESC:1:1000 (M)

PLANTA URB. PAVIMENTAÇÃO ASF. EM CBUQ
 CALÇADAS/MEIO FIO/RAMPAS/RUAS
 ESC:1:1000 (M)

PLANTA URB. PAVIMENTAÇÃO ASF. EM CBUQ
 CALÇADAS/MEIO FIO/RAMPAS/RUAS
 ESC:1:1000 (M)

PLANTA URB. PAVIMENTAÇÃO ASF. EM CBUQ
 CALÇADAS/MEIO FIO/RAMPAS/RUAS
 ESC:1:1000 (M)

PLANTA URB. PAVIMENTAÇÃO ASF. EM CBUQ
 CALÇADAS/MEIO FIO/RAMPAS/RUAS
 ESC:1:1000 (M)

AAM - ENGENHEIRO CIVIL
 am.engenharia@yahoocom - (34) 99862-1790

PREFEITURA MUNICIPAL DE CANAPOLIS- MG

PROJETO APROVADO

Ata de: 003/2023
 Protocolo: 003/2023
 Em: 13/03/2023
 Secretaria de Obras e Habitação
 Prefeitura Municipal de Canapolis-MG
 CNPJ: 18.457.200/0001-33

LESTER FERREIRA SANTANA DE MORAES - DIQUIM
 DECRETO MUNICIPAL - Nº 113/2023

PROJETO - MAPA LOTEAMENTO - URBANO
 OBRA: LOTEAM. DERCENI SANTANA DE MARAES - DIQUIM
 PROPRIETÁRIO: MUNICIPIO DE CANAPOLIS-MG
 ENDEREÇO: BARRIO BALDUINO
 CIDADE: CANAPOLIS-MG

ASSINANTE:

PROPRIETÁRIO: MUNICIPIO DE CANAPOLIS-MG
 CNPJ: 18.457.200/0001-33

RESP. TEC. PROJ.:

CONDIÇÃO: LOTEAM. URBANO
 PLANO DE SINALIZAÇÃO DE VIAS URBANAS
 RUA BALDUINO, RUA ZELIA NEIRA DE PAULA
 RUA JOSÉ NEGRINHO

DATA: 13/03/2023
 PLAN: 01/01

AM - ENGENHEIRO CIVIL

AM - ENGENHEIRO CIVIL

