


REV.	DESCRIÇÃO	MODIFICADO POR	DATA

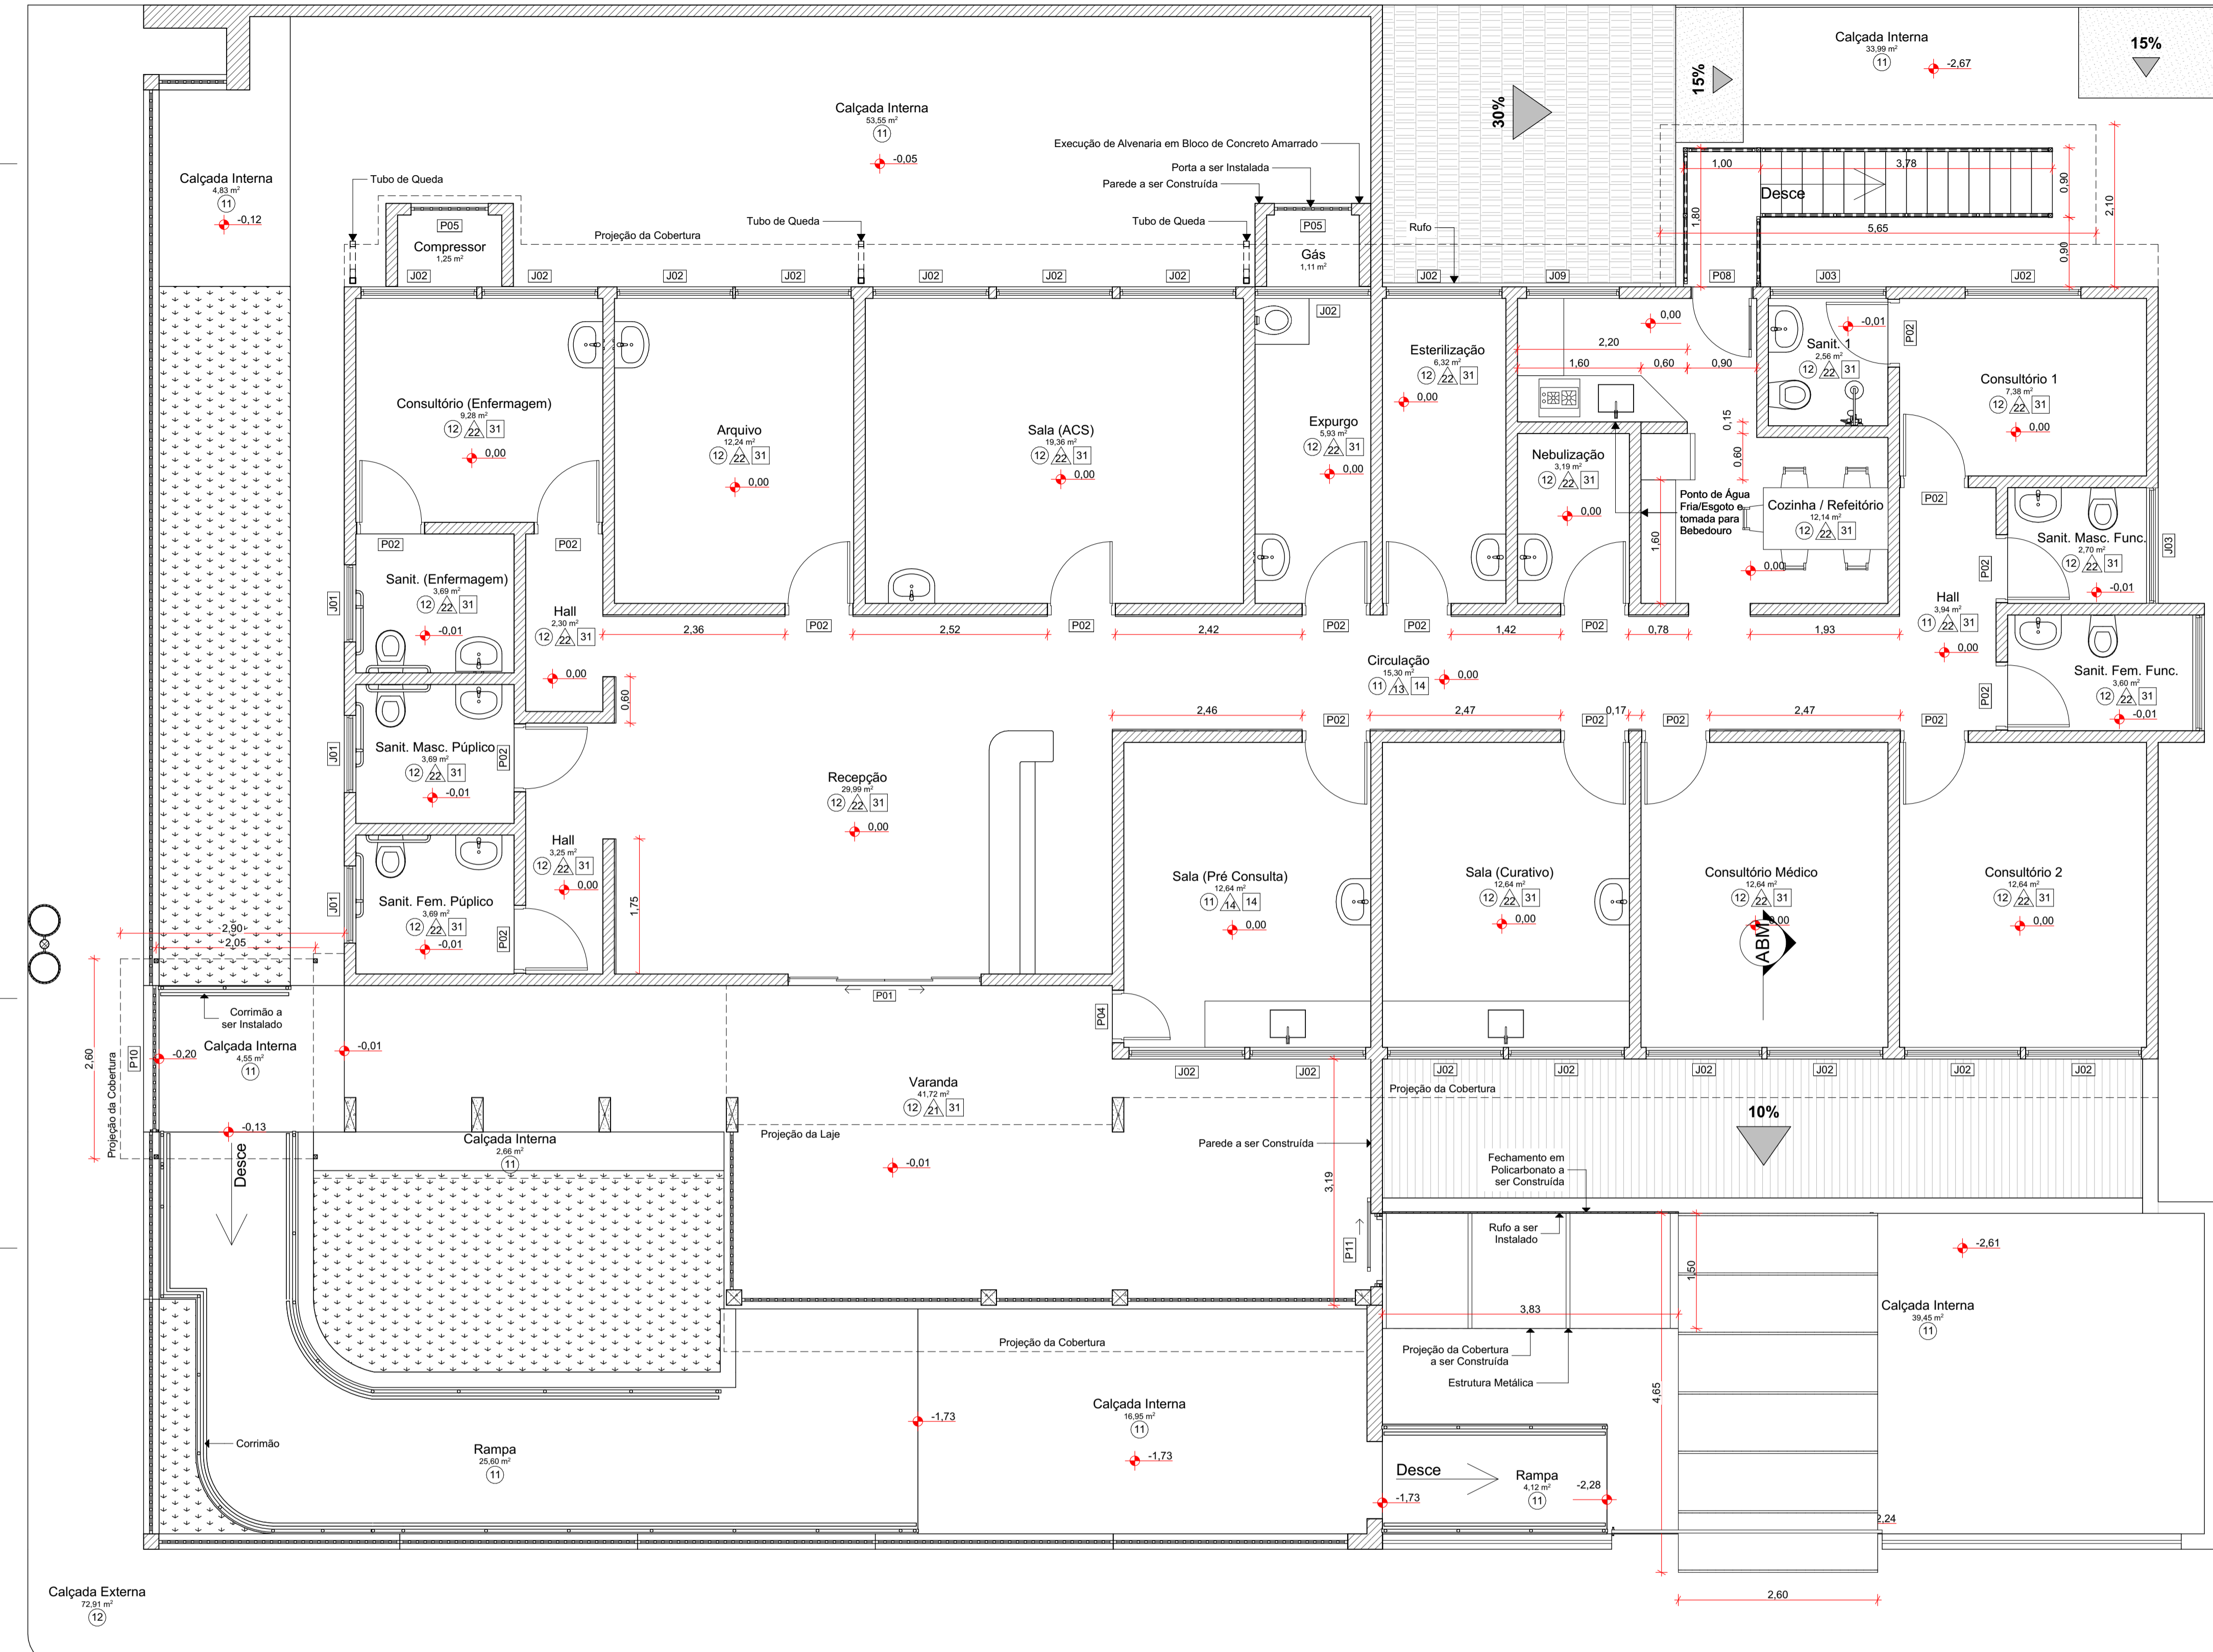

PLANTA - TÉRREO (PLANEJADO)  
Escala: 1:50

**MAPA DE JANELAS**

ID de Elemento	J01	J02	J03	J04
Quantidade	3	19	3	1
Tamanho L x A	1,00x0,60	1,50x1,00	1,50x0,60	1,00x1,00
Altura de soleira	1,70	1,35	1,75	1,10
Tipo de Janela	Janela Basculante	Janela Basculante	Janela Basculante	Janela de Correr
Material	Vidro; Ferro	Vidro; Ferro	Vidro; Ferro	Ferro (Tipo Grade); Vidro
Estado de Reforma	Existente	Existente	Existente	Existente


J05	J06	J06	J06	J07	J08	J09
1	1	1	1	4	2	1
0,60x0,60	1,20x0,60	1,20x0,60	1,20x0,60	1,50x1,00	1,20x1,00	1,20x1,00
1,70	1,50	1,50	1,50	1,10	1,10	1,35
Janela Basculante	Janela Maxim ar	Janela Maxim ar	Janela Maxim ar	Janela de Correr	Janela de Correr	Janela Basculante
Ferro; Vidro	Ferro; Vidro	Ferro; Vidro	Ferro; Vidro	Ferro (Tipo Grade); Vidro	Ferro (Tipo Grade); Vidro	Vidro; Ferro
Existente	A Construir	A Demolir	Existente	Existente	Existente	Existente

**MAPA DE PORTAS**

ID de Elemento	P01	P02	P03	P04	P05
Quantidade	1	23	1	1	2
Tamanho L x A	2,50x2,10	0,80x2,10	0,80x2,10	0,60x2,10	1,00x0,90
Tipo de Porta	Porta de Correr	Porta de Abrir	Porta Sanfonada	Porta de Abrir	Porta de Abrir
Material	Ferro; Vidro	Madeira	PVC	Ferro	Ferro (Tipo Grade)
Estado de Reforma	Existente	Existente	A Demolir	Existente	A Construir


P05	P05	P06	P07	P08	P09	P10	P11
2	2	1	1	3	1	1	1
1,00x0,90	1,00x0,90	3,50x2,00	2,00x2,10	0,80x2,10	0,60x2,10	1,90x2,00	0,95x2,10
Porta de Abrir	Porta de Abrir	Porta de Correr	Porta de Correr	Porta de Abrir	Porta de Abrir	Porta de Correr	Porta de Correr
Ferro (Tipo Grade)	Ferro (Tipo Grade)	Ferro (Tipo Grade)	Ferro; Vidro	Ferro (Tipo Veneziana)	Madeira	Ferro (Tipo Grade)	Madeira
Existente	A Construir	Existente	Existente	Existente	Existente	Existente	A Construir

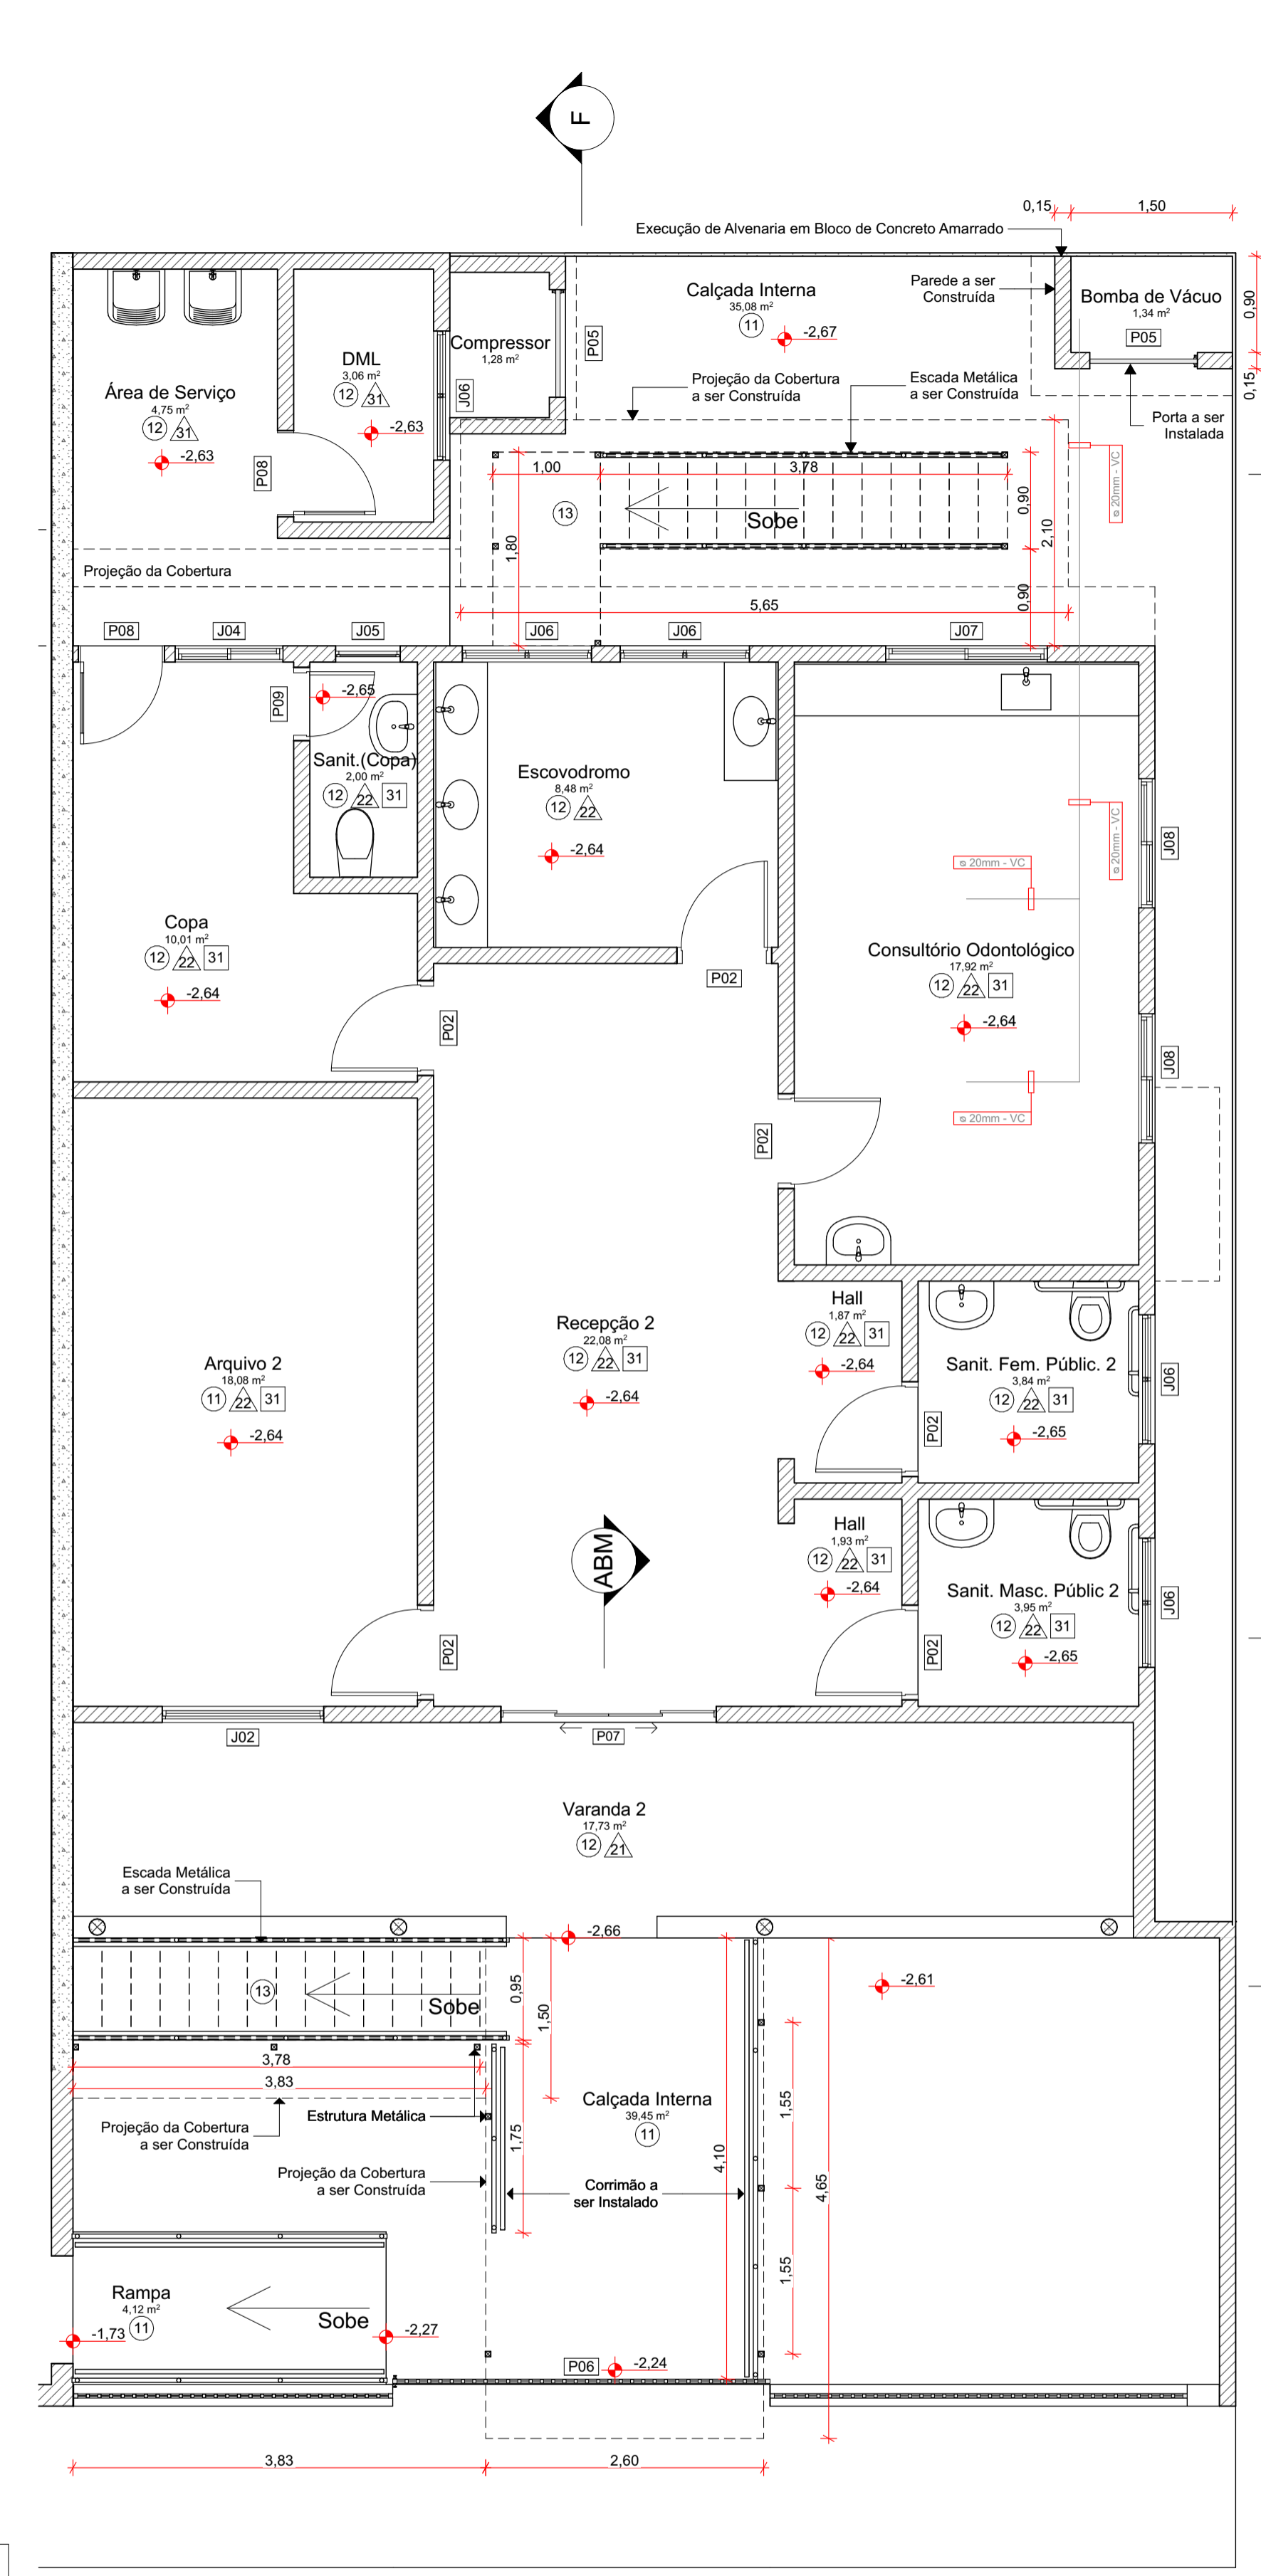

PLANTA - SUBSOLO (PLANEJADO)  
Escala: 1:50

- LEGENDA DE ACABAMENTO**
- 11 - TINTA ACRÍLICA CINZA
  - 12 - PISO EM GRANITINA
  - 13 - TINTA ESMALTE SINTÉTICO CINZA
  - 21 - TINTA ACRÍLICA BRANCO; ESMALTE SINTÉTICO VERDE CLARO; ESMALTE SINTÉTICO VERDE ESCURO
  - 22 - TINTA ACRÍLICA TOQUE DE SEDA BRANCO
  - 31 - TINTA ACRÍLICA BRANCO

- PISO
- ◻ PAREDE
- ▭ TETO

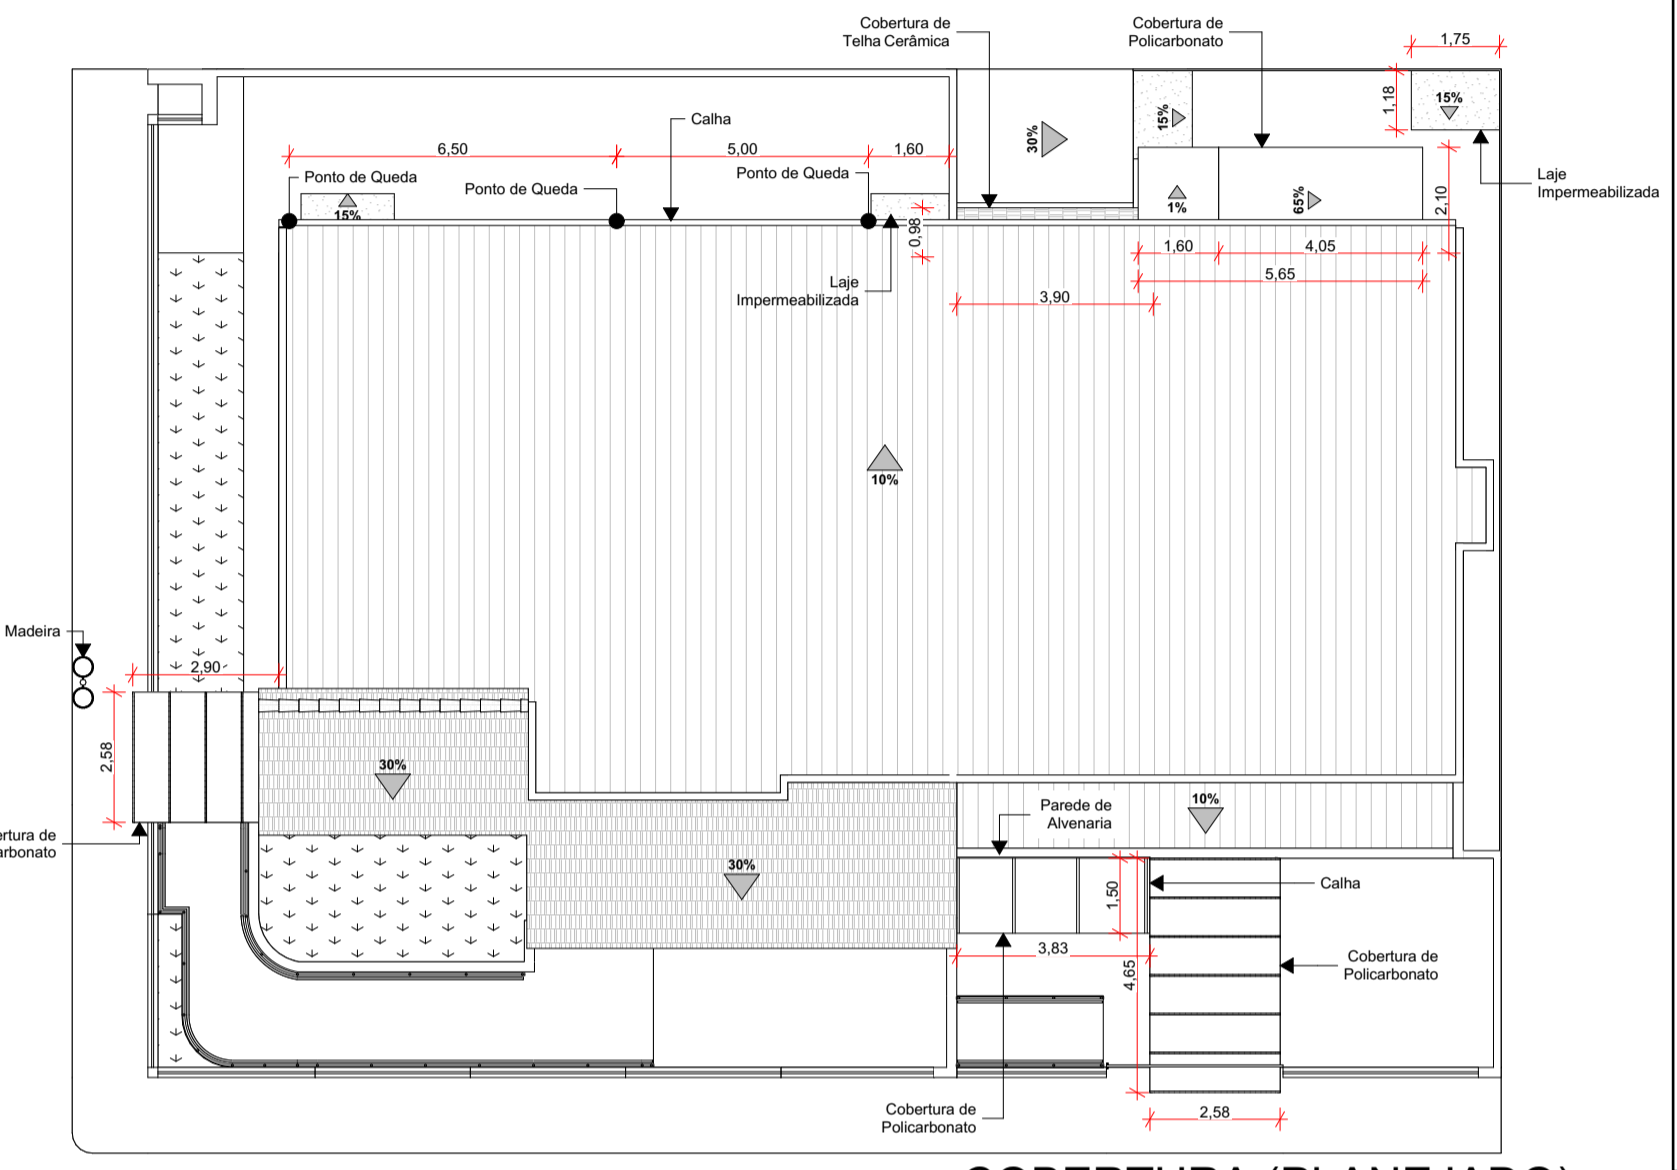

COBERTURA (PLANEJADO)  
Escala: 1:150

PREFEITURA

CAU

DECLARO ESTAR CIENTE:

- QUE A APROVAÇÃO DESTES PROJETOS, NÃO SIGNIFICA O RECONHECIMENTO DO DIREITO DE PROPRIEDADE DO TERRENO.
- QUE O HABITE-SE SERÁ FORNECIDO PARA:
- 1) PROJETOS EXCUTIDOS SEM MODIFICAÇÕES.
- 2) REDE DE ÁGUAS PLUVIAIS NÃO LIGADAS A REDES DE ESGOTOS E VÍCE-VERSA.
- 3) PLANTIO DE 01 (UMA) ÁRVORE PARA CADA 12m (DOZE METROS) DE PASSEIO.
- 4) QUE DEVERÁ SER MANTIDA PARA FISCALIZAÇÃO NA OBRA UMA VIA DESTE DOCUMENTO E O RESPECTIVO ALVARÁ DE LICENÇA.

**KARAIBA CONSULTORIA E PROJETOS**

**PROJETO DE REFORMA E AMPLIAÇÃO DO PSF-2 DR. OSVALDO PINTO**

**PROPRIETÁRIO:** PREFEITURA MUNICIPAL DE CANAPÓIS

**ENDEREÇO:** RUA 1, 300 - ALTAMIRA - CANAPÓIS-MG

**ASSINATURAS:**

PREFEITURA MUNICIPAL DE CANAPÓIS  
18.457.200/0001-33

ALAN BRUNO DE MOURA MACEDO  
CAU: A241918-1

ÁREA (m²):

- ÁREA CONSTRUÍDA: 424,74m²
- ÁREA DE AMPLIAÇÃO: 37,06m²
- ÁREA TOTAL: 461,80m²
- ÁREA DO TERRENO: 537m²

CONTÉM:

PLANTA - SUBSOLO (PLANEJADO),  
PLANTA - TÉRREO (PLANEJADO),  
COBERTURA (PLANEJADO),  
Janelas

DATA: Março/2023

DESENHO: ABM2

FOLHA: 3 / 5