
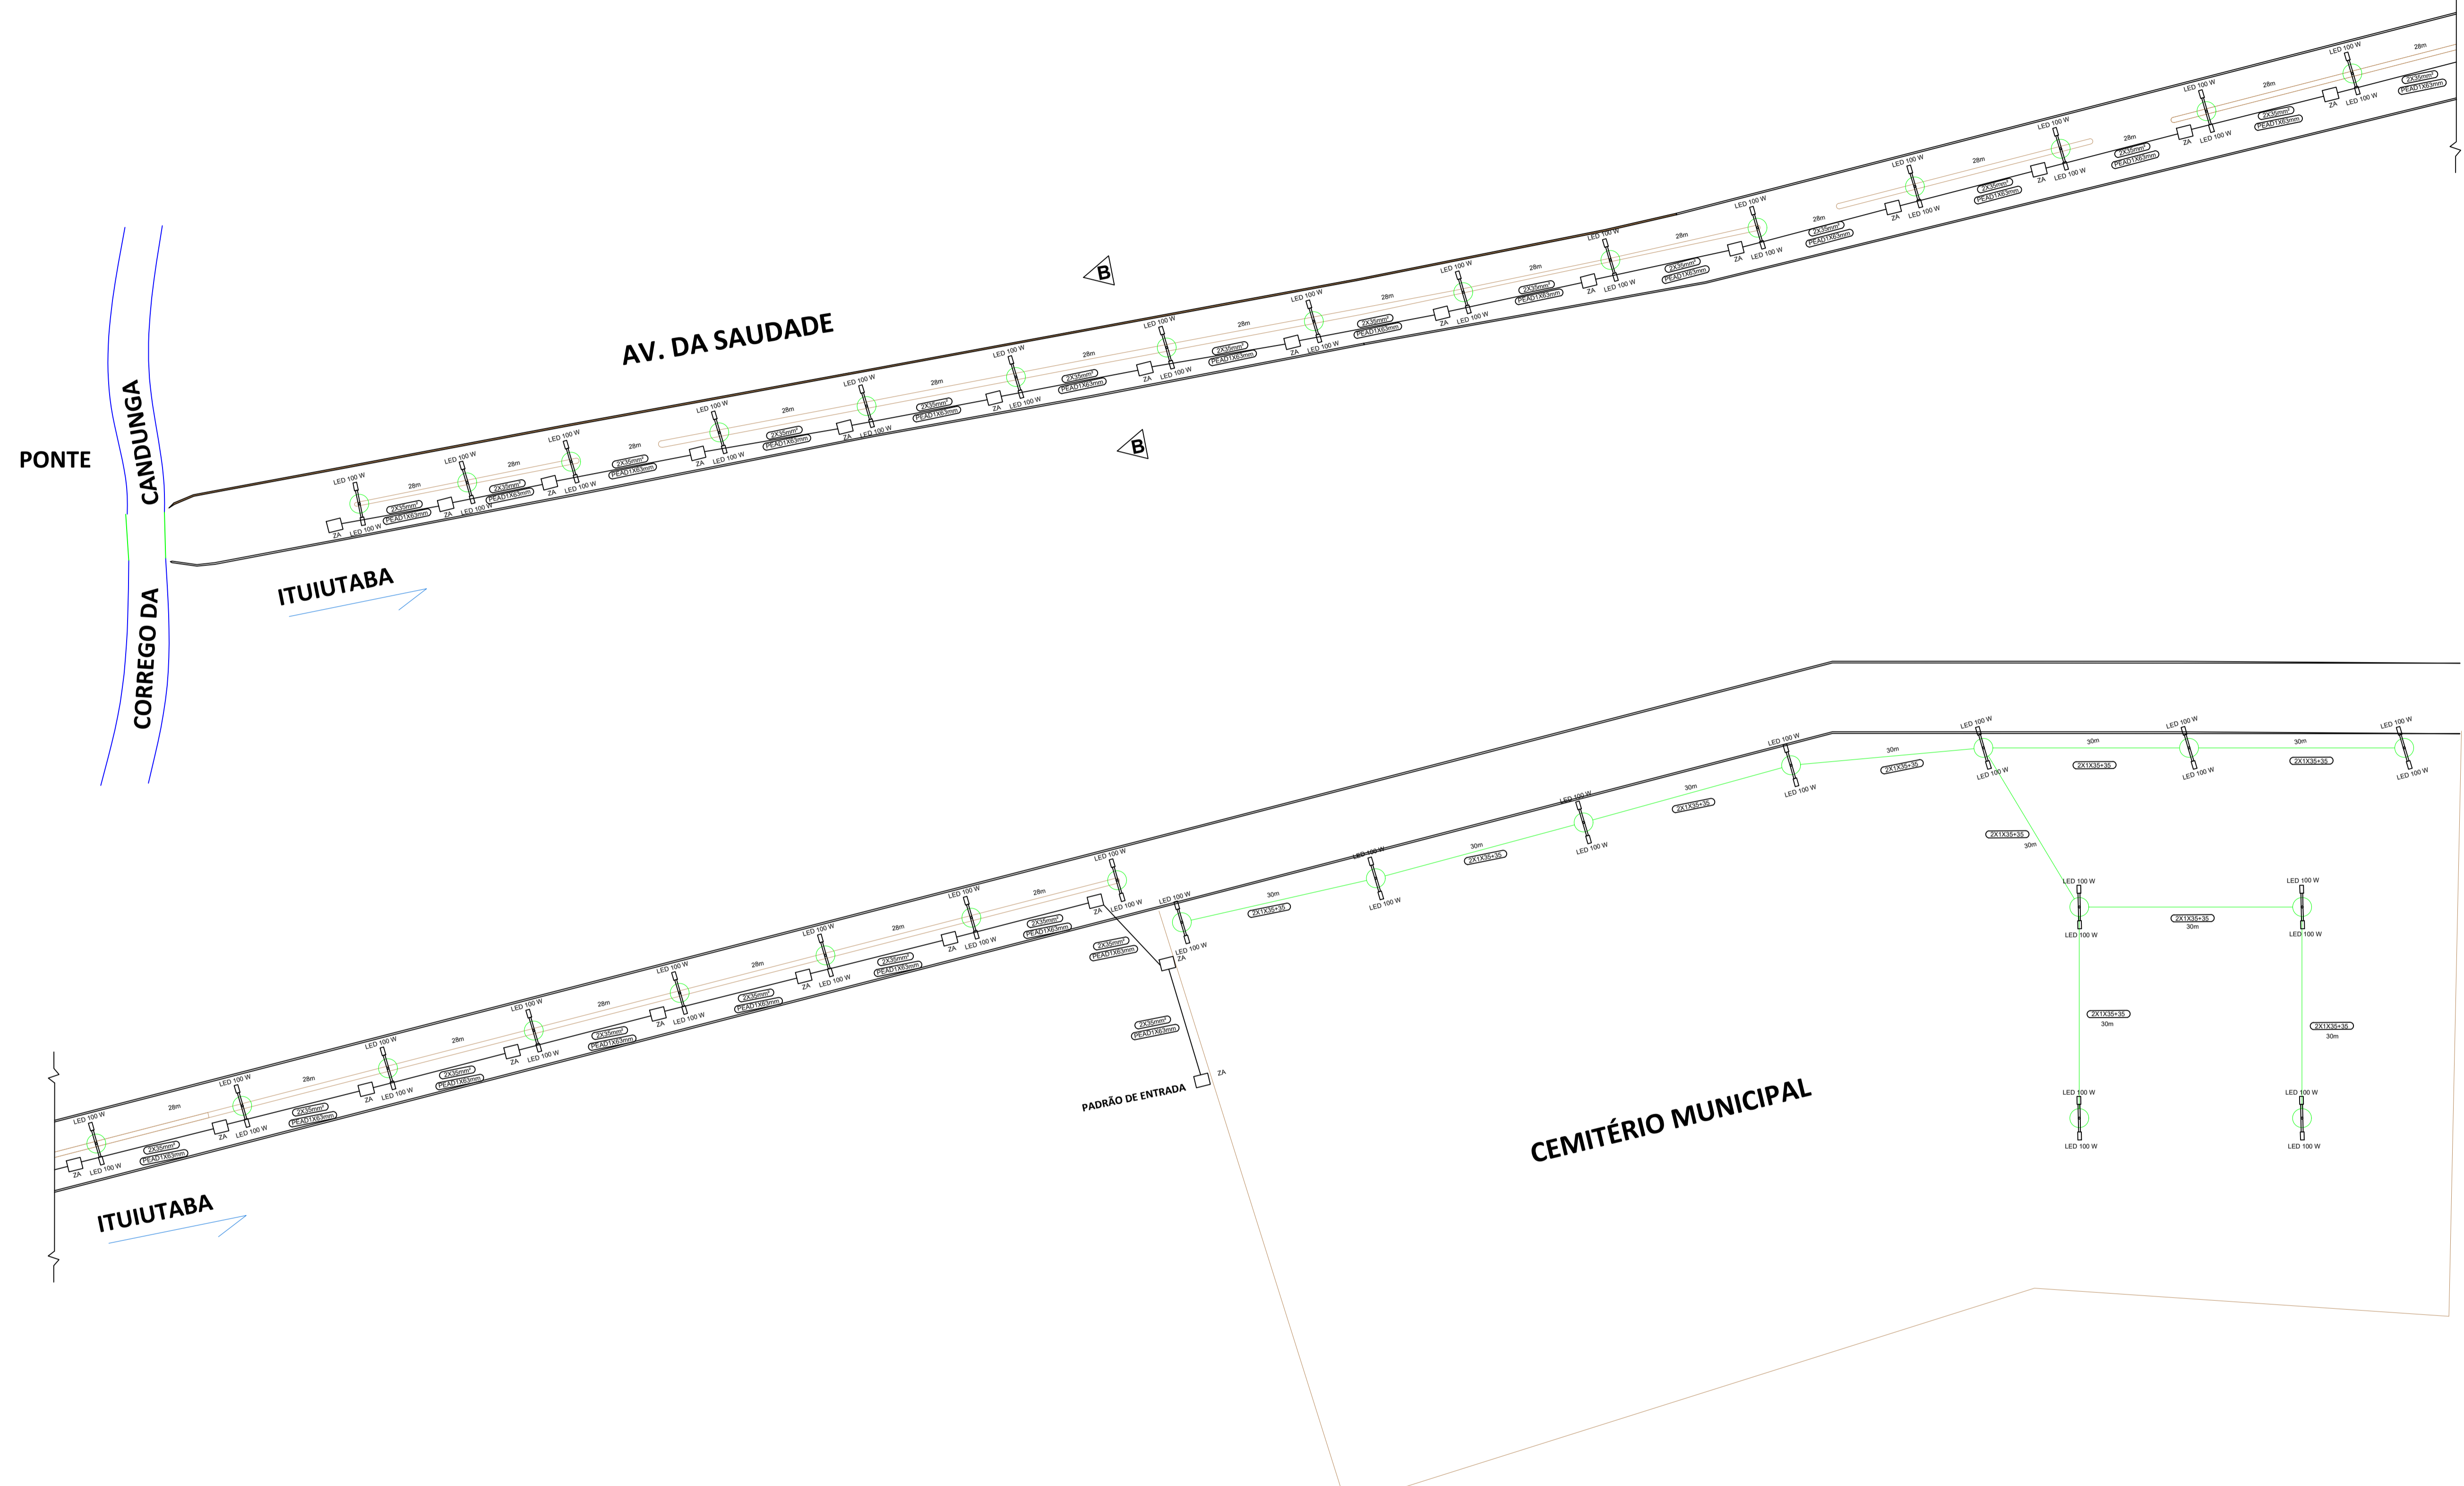


ILUMINAÇÃO AVENIDA DA SAUDADE

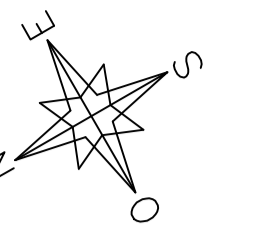

c				
b				
a				
	DATA	FEITO	CONFERIDO	LIBERADO
ALTERAÇÕES				

Notas:
 1 - Instalar indetificador de fase nas IP's
 2 - A máxima resistência de aterramento dos equipamentos deverá ser de 80 ohms
 3 - Não há impacto ambiental nesse projeto
 4 - Os postes CC à serem instalados não especificados são de 11,5m-150daN

Projeto sem impacto ambiental

PRATIQUE
O
ASTA
ABRIR
SINALIZAR
TESTAR
ATERRAR

REDE CONSTRUÇÕES ELÉTRICAS

RESP. TÉCNICO PROJETO / EXECUÇÃO: FELIPE TADEU CREA-MG. 221236 / D	PROJ.: FELIPE TADEU CREA-MG. 221236 / D	TOP:
CONF.: FELIPE TADEU CREA-MG. 221236 / D	CONF.:	
DATA: 01/09/2023	DATA:	

EXTENSÃO E MODIFICAÇÃO DE REDE DE DISTRIBUIÇÃO URBANA PARA ATENDER A PREFEITURA MUNICIPAL DE CANÁPOLIS NO MUNICÍPIO DE CANÁPOLIS-MG

ESCALA:	
DEMI:	
NS:	
FOLHA:	1 / 1
Arq.	