
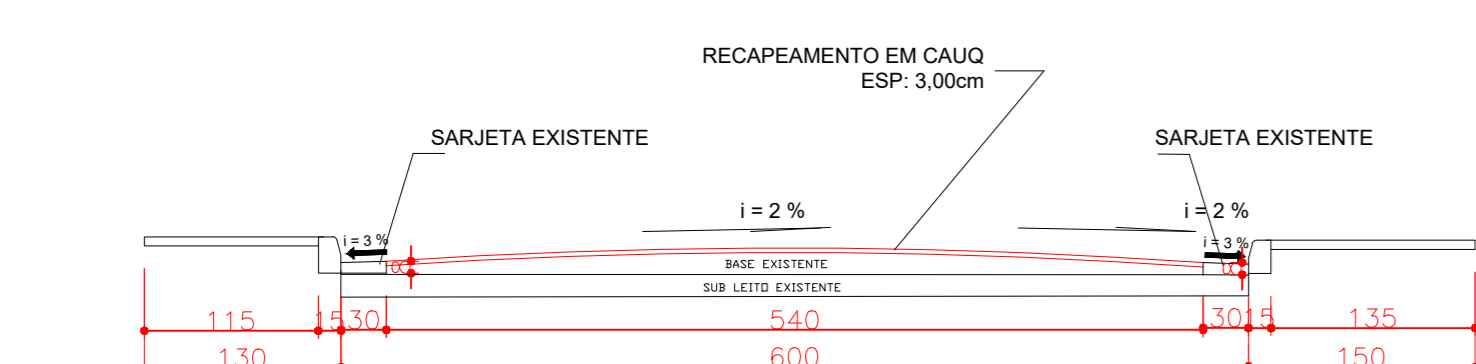
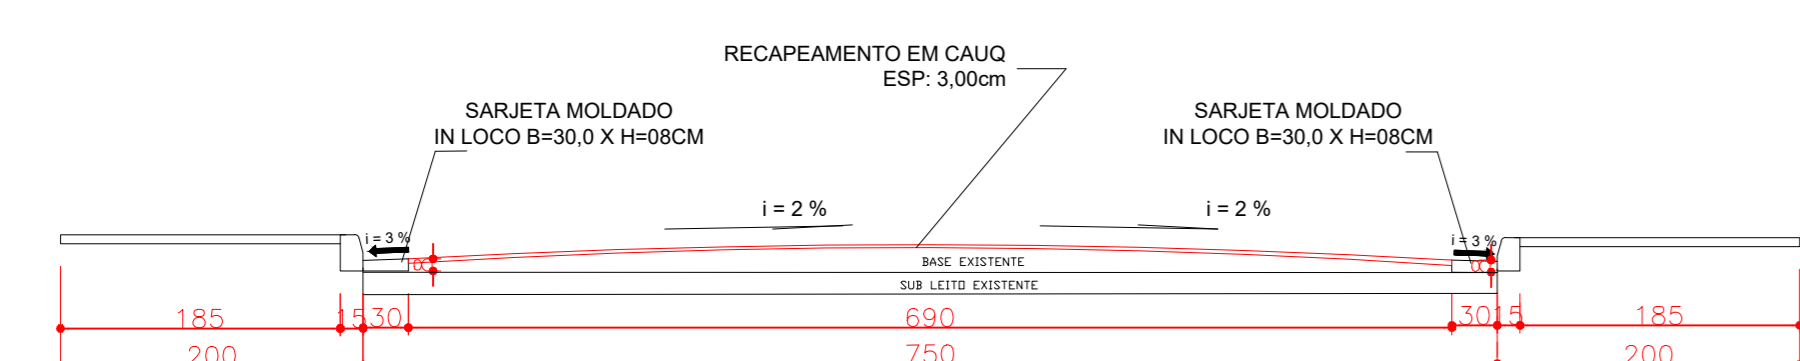
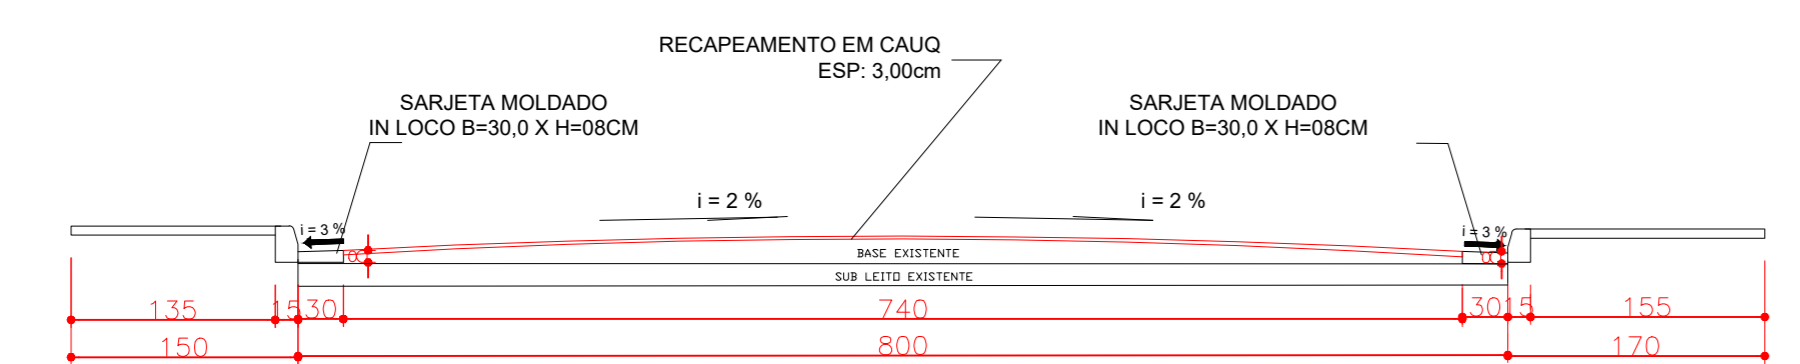
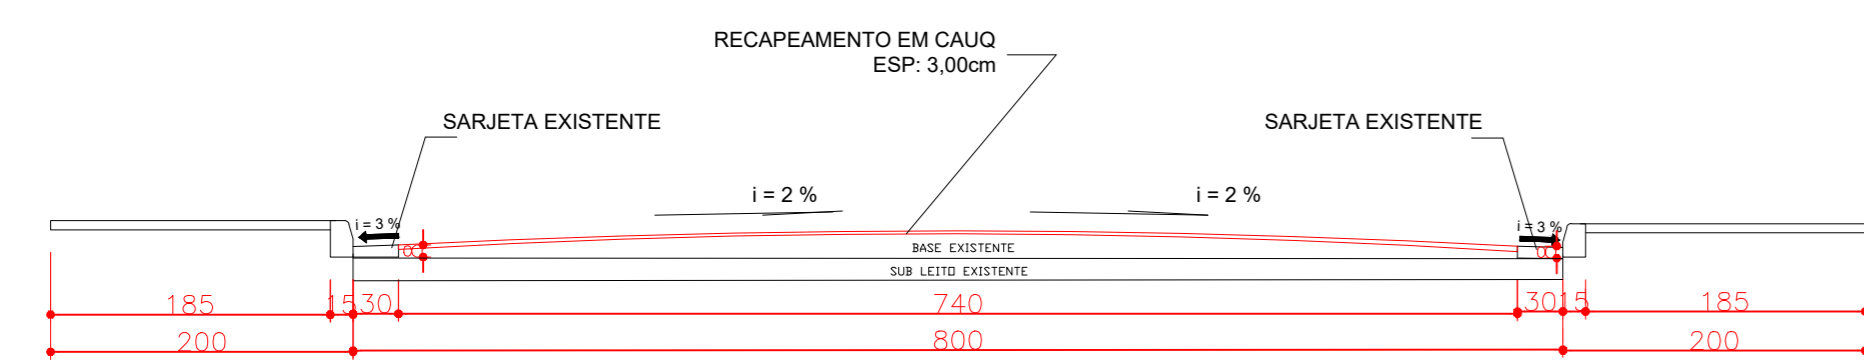
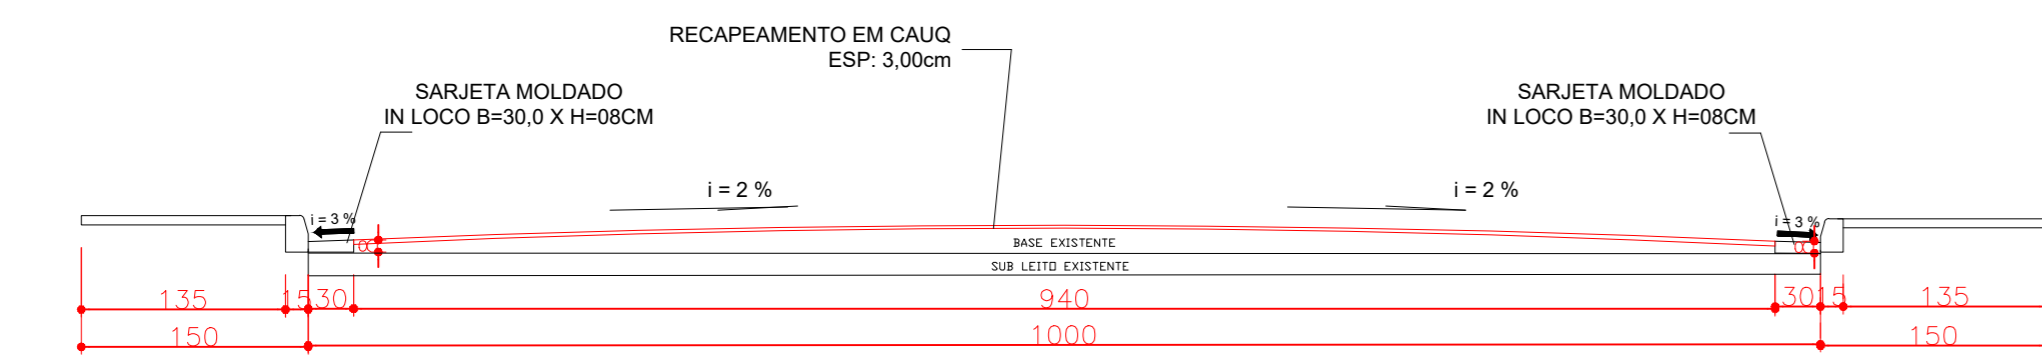
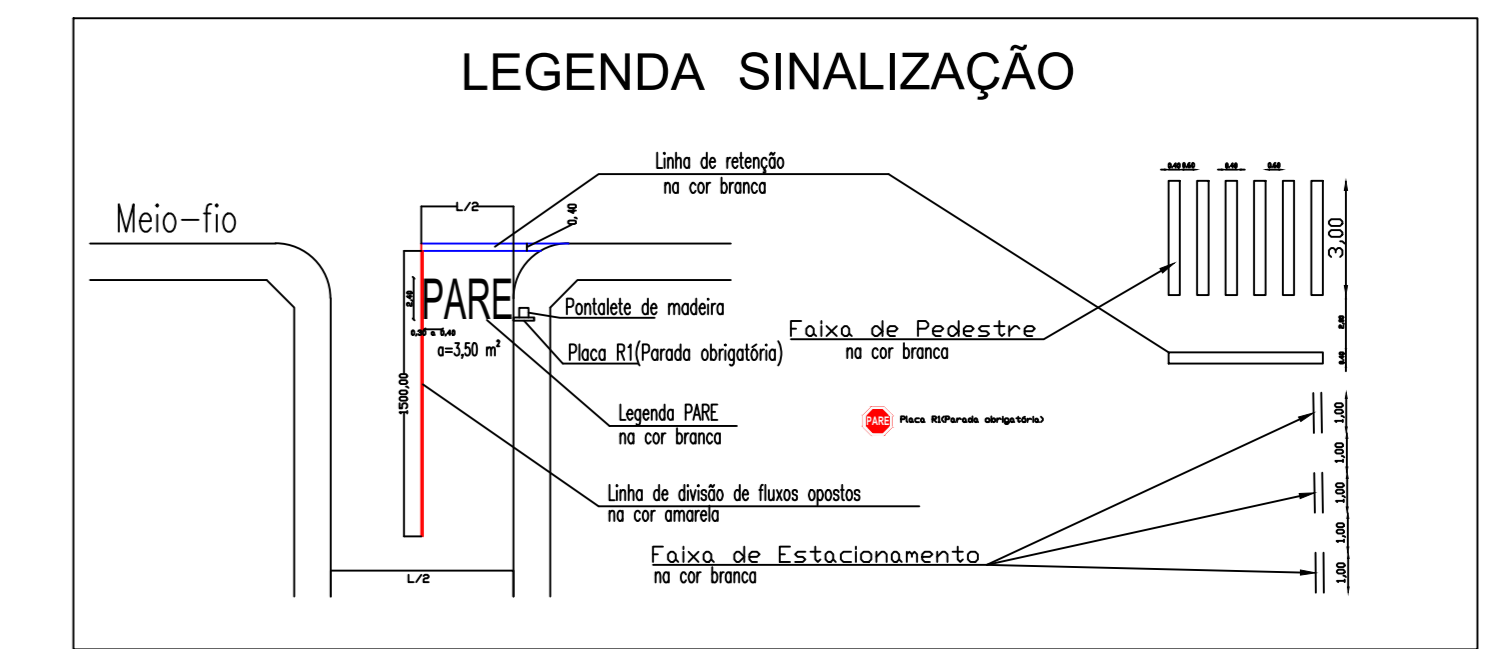


PLACA DE IDENTIFICAÇÃO DE LOGRADOURO (IL)

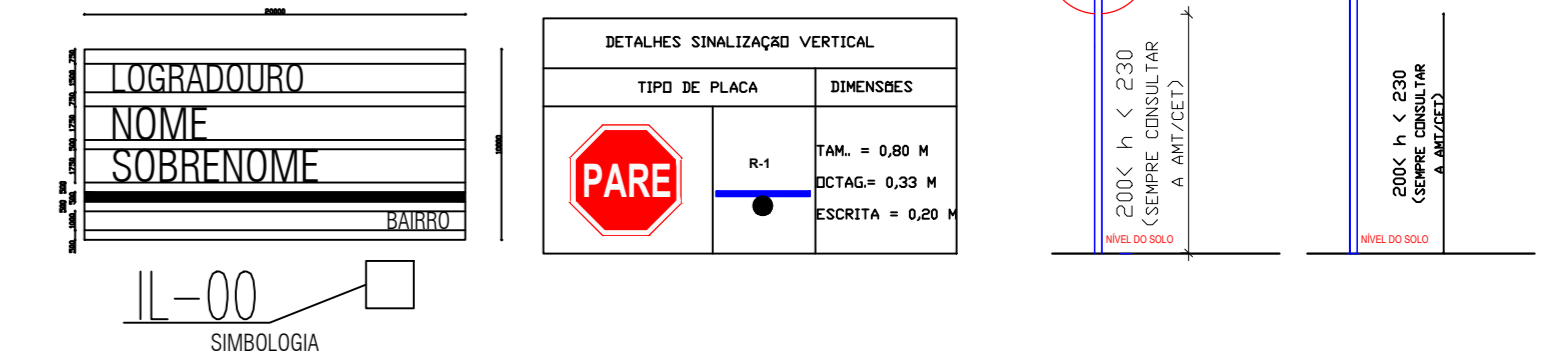

PERSPECTIVA	
CREA	
OBSERVAÇÕES	
<p>MUNICÍPIO DE CANÁPOLIS-MG PRAÇA 19 DE MARÇO, Nº 304 - CENTRO CEP: 38.380-000 TEL: (35) 2366-3500 WWW.CANAPOLIS.MG.GOV.BR CNPJ: 08.427.200/0001-03</p>	
ESTE DESENHO NÃO PODE SER USADO, COPIADO OU CEDIADO FORA DOS TERMOS CONTRARIAMENTE AO SEM AUTORIZAÇÃO DO RESPONSÁVEL.	
PROJETAÇÃO:	RECAPEAMENTO
ÁREAS (m ²):	
ÁREA DE INTERVENÇÃO: 4.784,64 m ²	
ÁREA DE PAVM. EM CAUÇU: 4.455,71 m ²	
ASSINATURAS:	
ENVIANDER ALVES DE MORAIS PREFEITO MUNICIPAL	
PROJETISTA: WILSON ASSUNÇÃO JÚNIOR CREA: 156582/D	
CONTEÚDO:	FECHA:
PLANTA BAIXA - RECAPEAMENTO	RENATO PEREIRA
SEÇÃO TÍPICA - LOCALIZAÇÃO	01/01
FECHA:	00
ABRIL/2024	00