

ESPECIFICAÇÕES E DADOS DE PROJETO

CLASSE DE AGRESSIVIDADE AMBIENTAL: C2

CONCRETO ESTRUTURAL: VER NOTAS 3 e 3

CLASSE: C20

MÓDULO DE ELASTICIDADE: 21.000 MPa








MASSA ESPECIFICA DO CONCRETO: 2.300 kg/m³

ÁREA TOTAL DE FORMA: 49 m²

VOLUME DE CONCRETO: 0,24 m³

FUNÇÃO

TIPO DE ABERTURA

RESUMO AÇO CA-60


RESUMO AÇO CA-60

RELAÇÃO DE MATERIAS - REGISTRO PASSEIO COM T-14






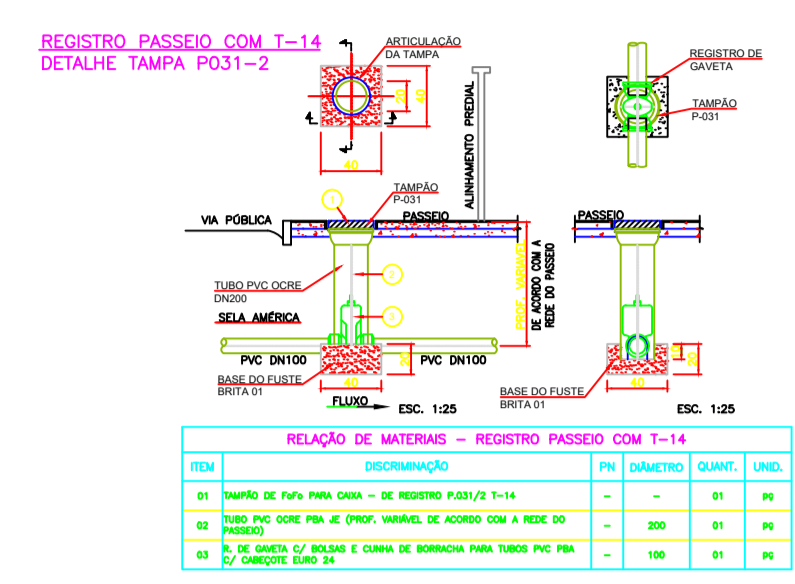

PADRÃO Nº 0516015/0 - 1,60x2,00x1,90
CAIXA DSC - DN100xDN100

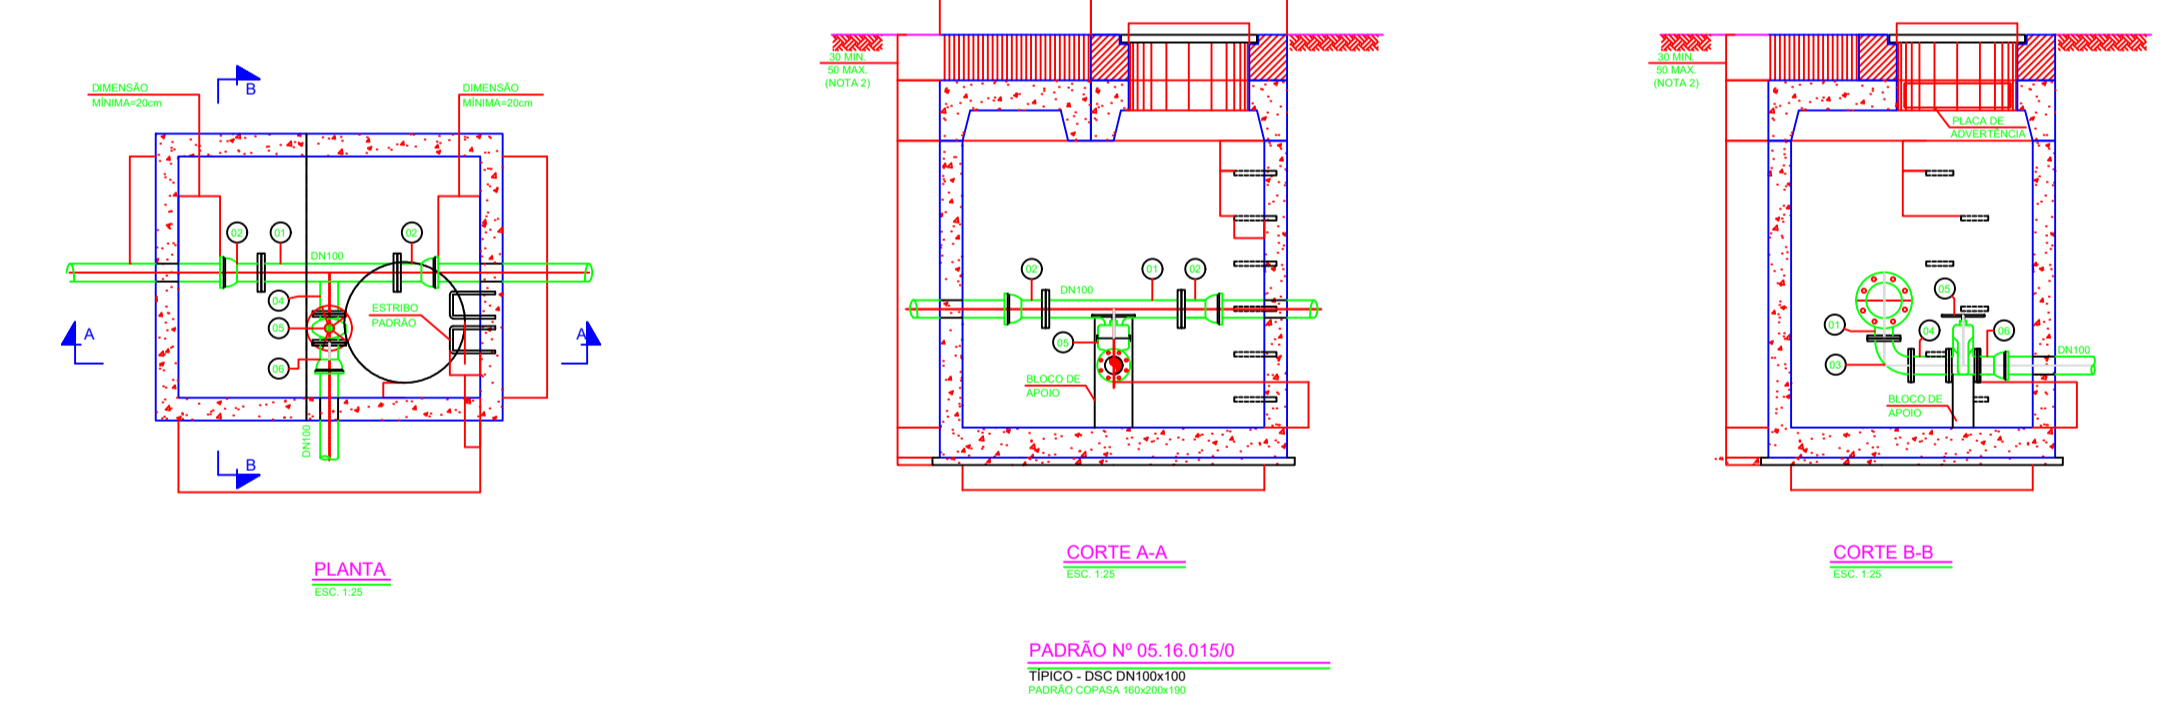

CAIXA VNT - DN100xDN100

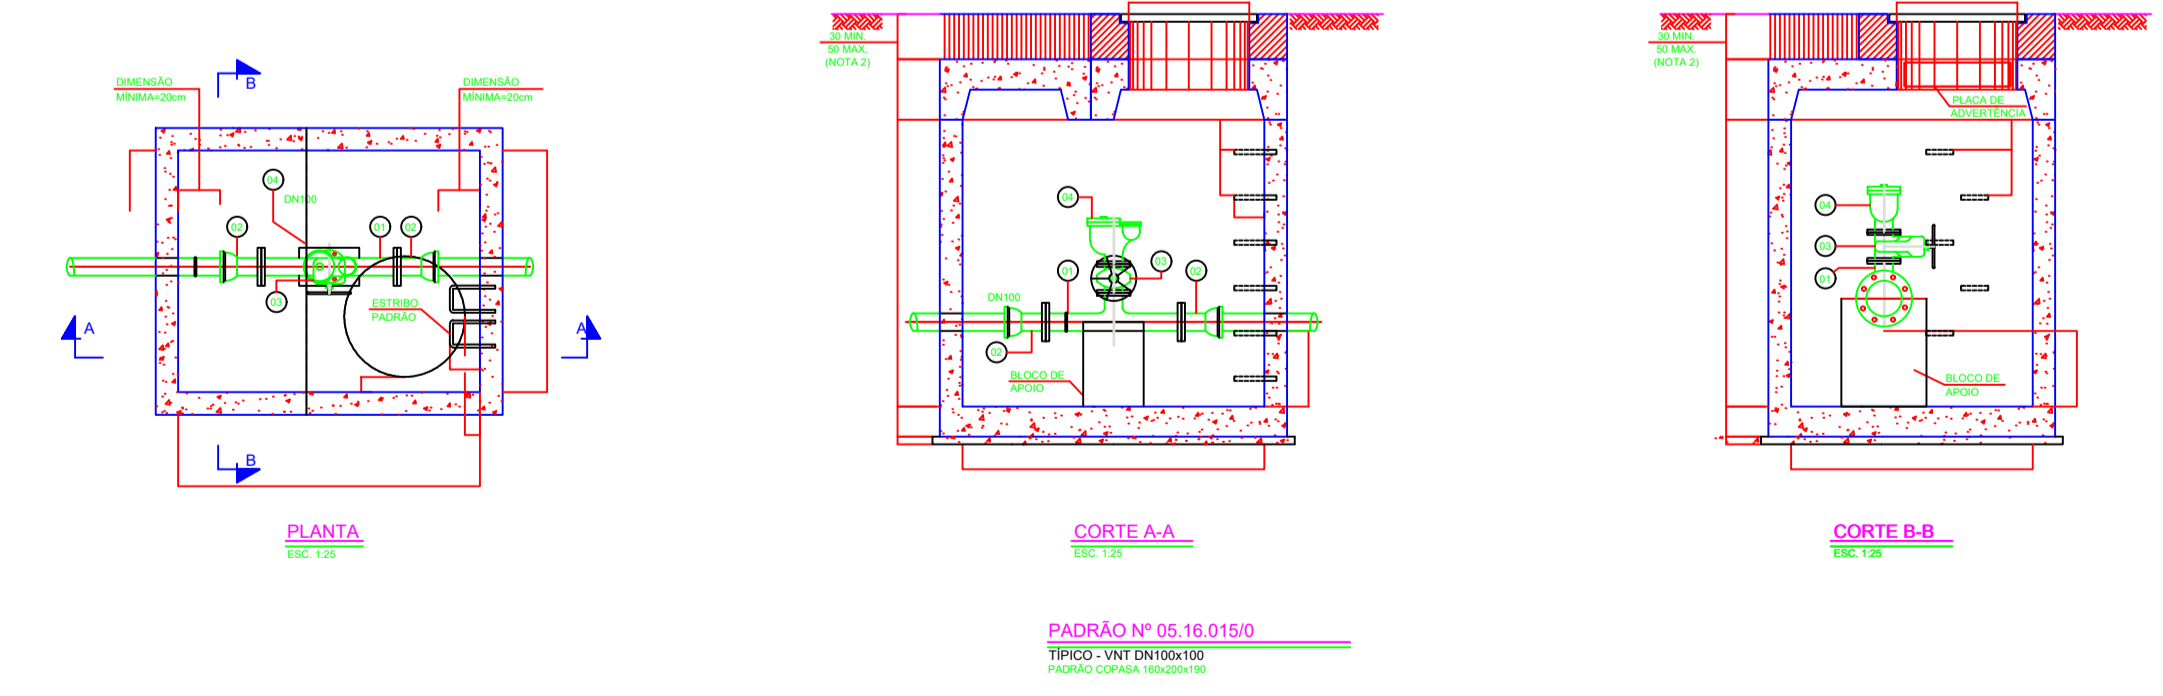

c			
b			
a	JAN/24	PROJETO BÁSICO	
		APRESENTAÇÃO DA PLANTA DE SITUAÇÃO DO LOTEAMENTO	
	DATA	EXECUT.	VISTO
			APROV.
		ALTERAÇÕES	



LEGENDAS:

Proprietário - MUNICÍPIO DE CANÁPOLIS - MG
CNPJ Nº 18.457.200/0001-33

KARAIBA CONSULTORIA E PROJETOS
karaibaassociados@gmail.com

ASS. CREA
PROJ. DARLAN DE FREITAS MOURA-34718/D-MG
DES. HUGO

COPASA
COMPANHIA DE SANEAMENTO DE MINAS GERAIS
CANÁPOLIS

SISTEMA DE ABASTECIMENTO DE ÁGUA
LOTEAMENTO DERCENI SANTANA DE MORAIS
DETALHAMENTO DAS CAIXAS

ESCALA: INDICADAS
FORM: A1
NÚMERO:
FOLHA: 06 DE 07
ARO:

Sistema de Coordenadas UTM
Geodésico Brasileiro Coordenadas Geográficas
SIRGAS2000 ZONA 22k
ÁREA TOTAL LOTEAMENTO: 48.400,00 m²